


VÝKAZ DOSAVADNÍHO A NOVÉHO STAVU ÚDAJŮ KATASTRU NEMOVITOSTÍ										
Dosavadní stav					Nový stav					
Označení pozemku parc. čísl.	Výměra parcely		Druh pozemku	Způsob využití	Označení pozemku parc. čísl.	Výměra parcely		Druh pozemku	Způsob využití	Způsob určení výměry
	ha	m ²				ha	m ²			
st.96	1	62	zast. pl.	st.96	1	77	zast. pl.	0	0	0
938/1	1	75	63 zast. pl.	938/1	1	75	48 zast. pl.	0	0	0
	1	77	25		1	77	25			

Porovnání se stavem evidence právních vztahů	
Díl přechází z pozemku označeného v katastru nemovitostí	Číslo listu vlastnického
st.96	145
938/1	1
938/1	1

Označení dílu	
Výměra dílu	Označení dílu
1	62
1	15
1	77
1	75
1	48

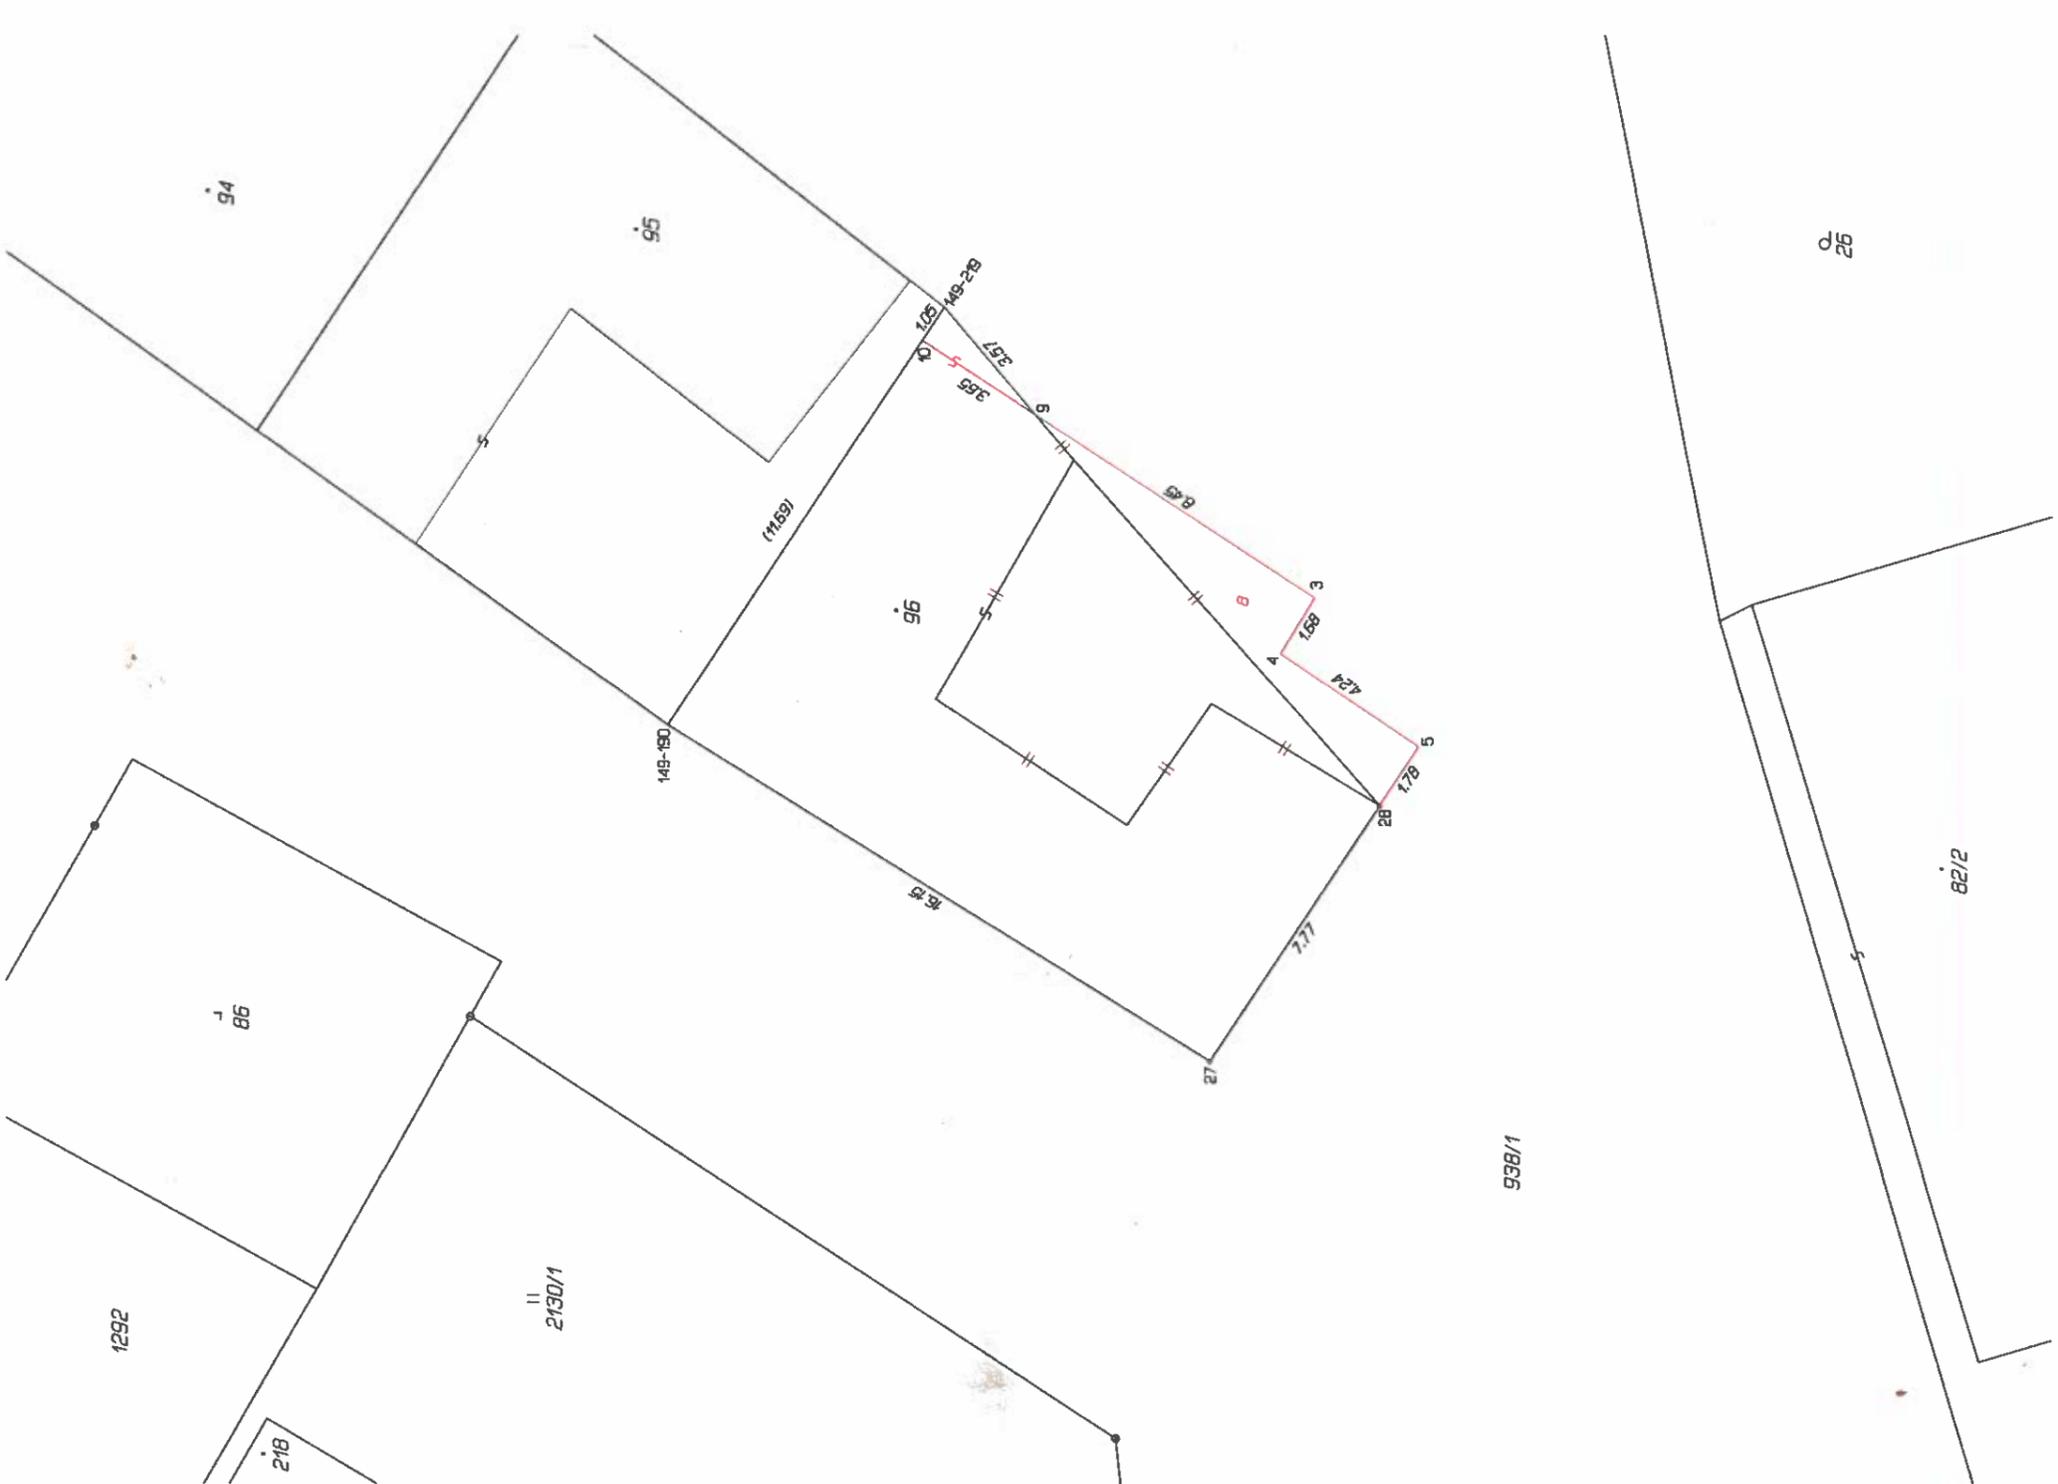

Seznam souřadnic (S-JTSK)
Číslo bodu Souřadnice pro zápis do KN X Y X Y Poznámka

3	551680.17	1147156.88	3	roh budovy
4	551681.58	1147156.01	3	roh budovy
5	551683.95	1147159.50	3	roh budovy
9	551675.53	1147149.83	8	zed budovy - barva
10	551673.65	1147146.99	8	rozhraní budovy a zdi
27	551691.93	1147154.25	3	roh budovy
28	551685.44	1147158.52	3	zed budovy - barva
149-190	551683.42	1147140.57	8	roh budovy
149-219	551672.81	1147147.54	8	kolík

Zpřesnění geometrického a položového určení pozemků podle §50 odst.1 písm. a) katastrálního zákona navržené v tomto geometrickém plánu lze v katastru nemovitostí provést jen na základě souhlasného prohlášení.

GEOMETRICKÝ PLÁN

pro
změnu obvodu budovy, průběh vlastnických
zprášené hranice pozemků

Vyhotořitel:	Ing. Jana Kimerová
Úřčice 106	798 04 Úřčice
Číslo plánu:	236-86/2020
Okres:	Prostějov
Obec:	Hruška
Kat. území:	Hruška
Mapový list:	Vyškov 0-3/32

Jméno, příjmení:	Ing. Jana Kimerová
Číslo pozemky seznamu úředně opatřených zeměměřičských inženýrů:	2481/09
Dne:	28. dubna 2022
Náležitost a předmět odpovědi právním předpisem:	Číslo 45/2022
Geometrický plán ověřil úředně oprávněný zeměměřičský inženýr:	Ing. Jana Kimerová
Jméno, příjmení:	Ing. Jana Kimerová
Číslo pozemky seznamu úředně opatřených zeměměřičských inženýrů:	2481/09
Dne:	2. května 2022
Číslo 60/2022	



Ing. Martin Dvořák
KU pro Olomoucký kraj
KP Prostějov
PGP 625/2022-709
2022.05.02 09:02:25 +02'00'

Katastrální úřad se souhlasem a očištěním parcel.
Tento snímek odpovídá geometrickému plánu v elektronické podobě vloženému v dokumentaci katastrálního úřadu.
Ověřitel nejpozději geometrického plánu v listinné podobě.