


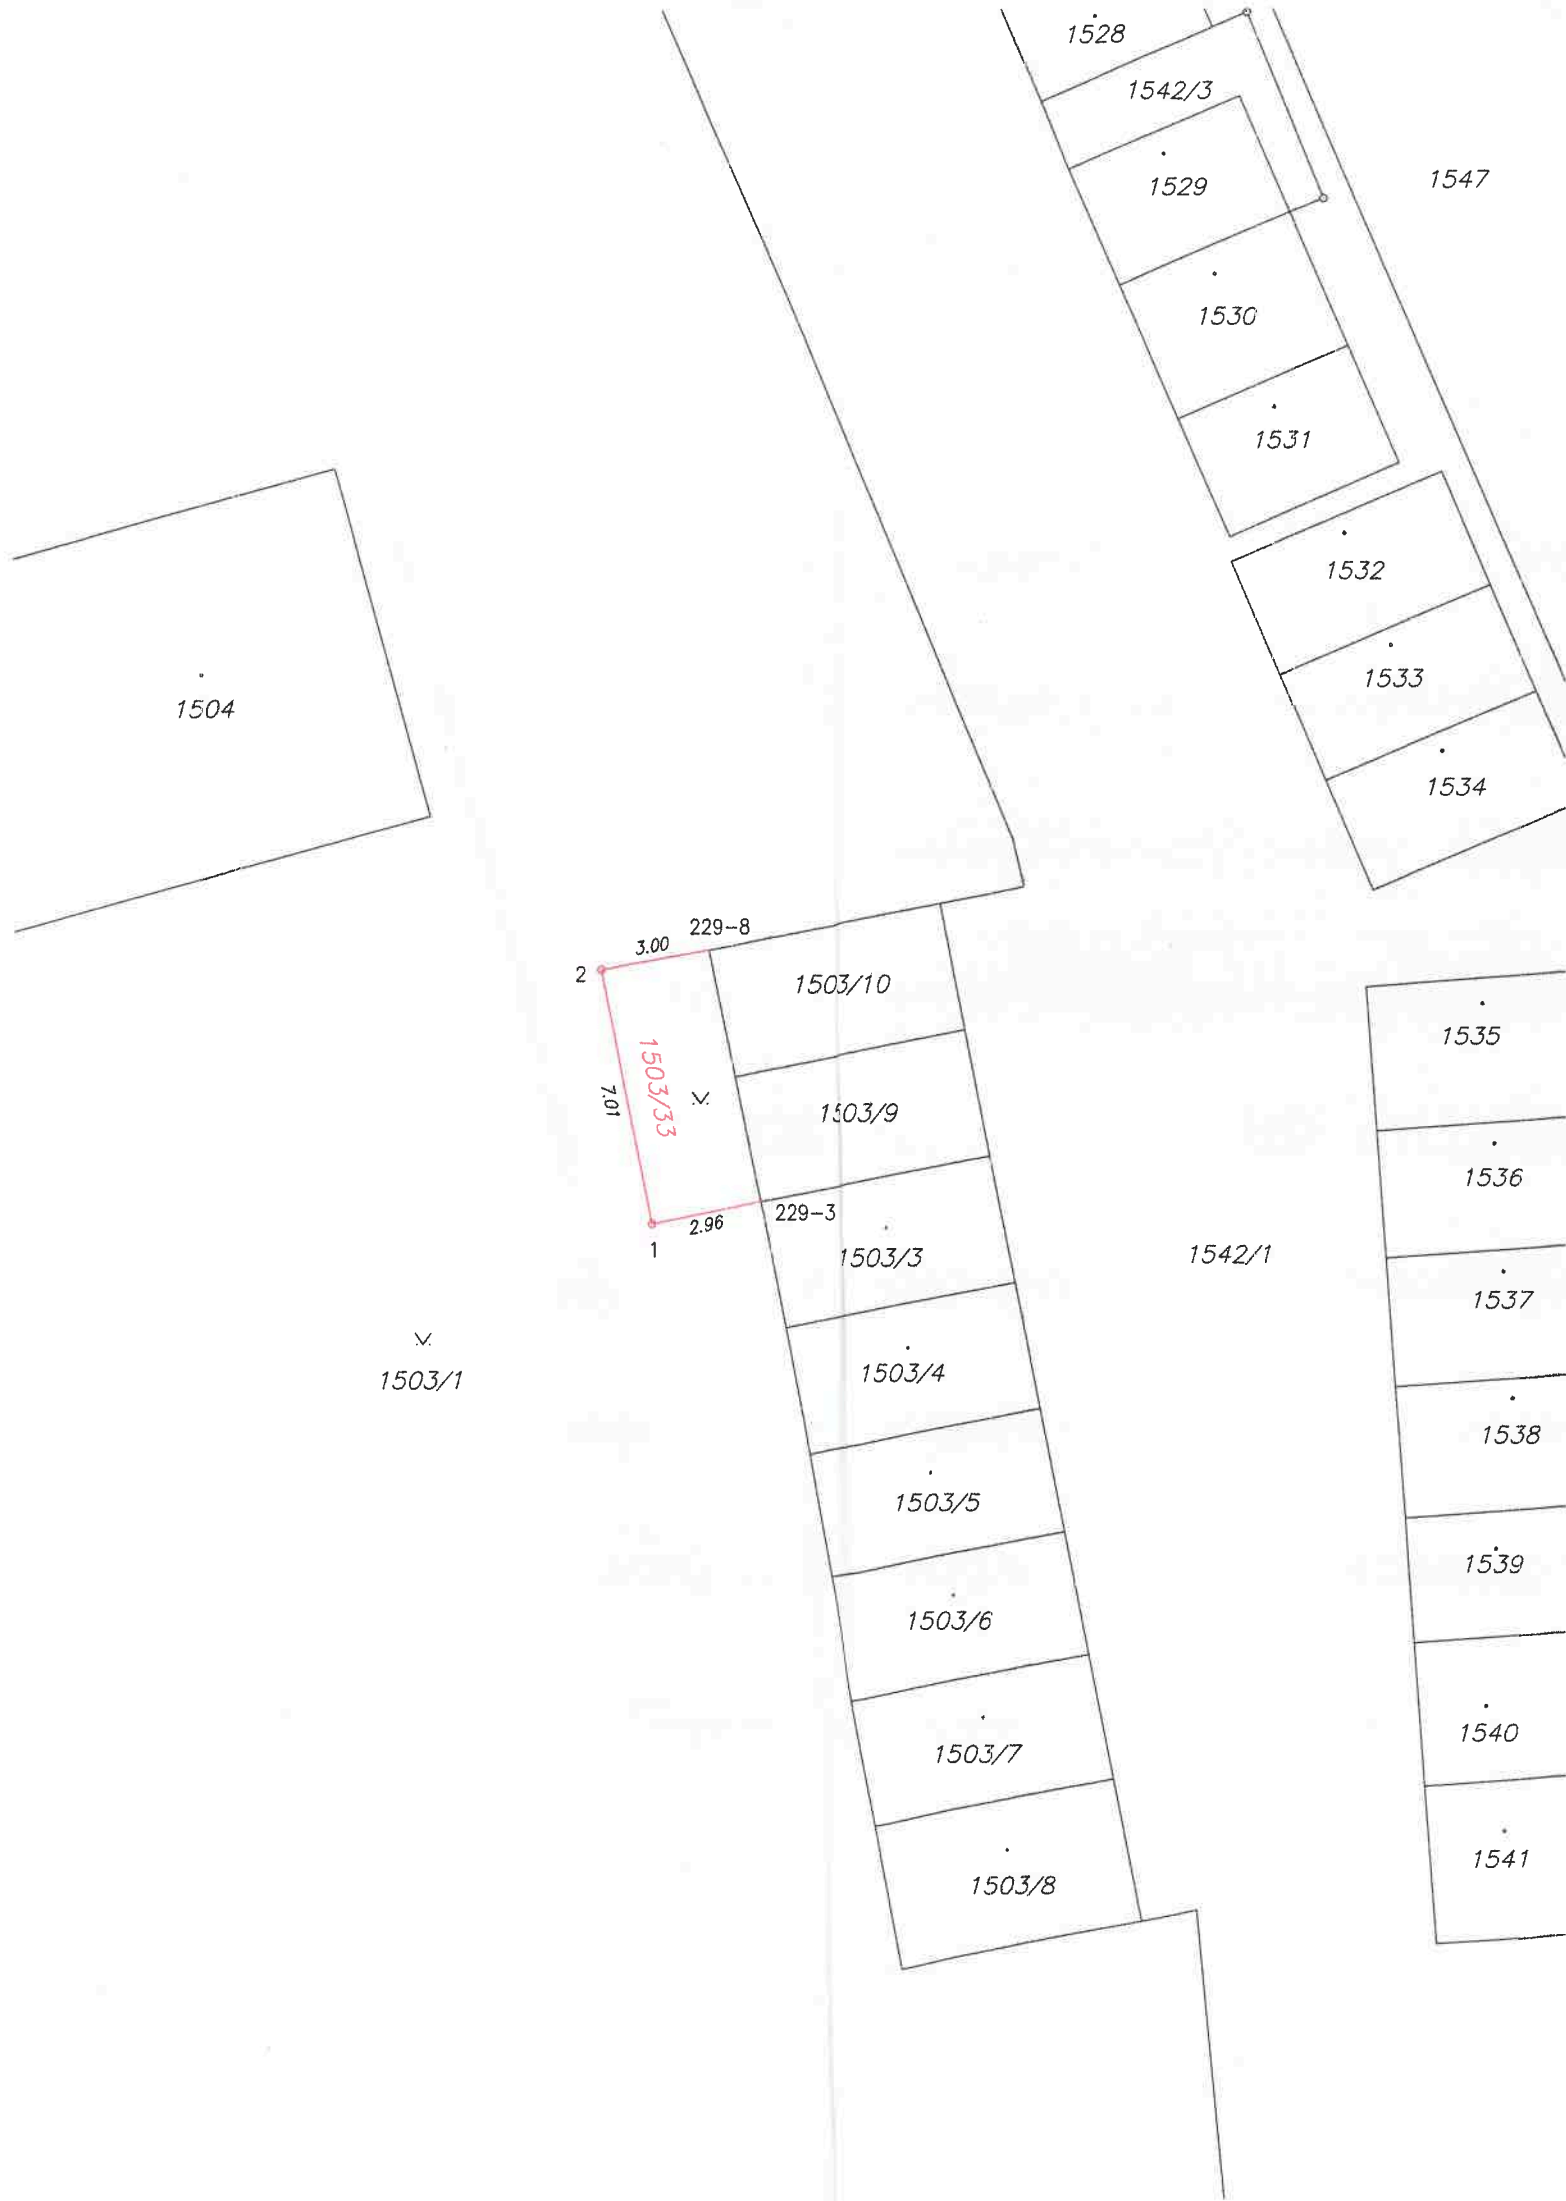

VÝKAZ DOSAVADNÍHO A NOVÉHO STAVU ÚDAJŮ KATASTRU NEMOVITOSTÍ												
Dosavadní stav							Nový stav					
Označení pozemku parc. číslem	Výměra parcely		Druh pozemku Způsob využití	Označení pozemku parc. číslem	Výměra parcely		Druh pozemku Způsob využití	Typ stavby	Způsob určení výměry	Porovnání se stavem evidence právních vztahů		
	ha	m²			ha	m²				Di přechází z pozemku označeného v katastru nemovitostí	Číslo listu vlastnictví	Označení dílu
1503/1	1	60 01	ostat.pl. zeleň	1503/1	1	59 79	ostat.pl. zeleň		2			
				1503/33		21	ostat.pl. zeleň		2	1503/1	10001	21
	1	60 01			1	60 00						

*1) Rozdíl v součtu výměr v důsledku zaokrouhlení číselně určených výměr podle bodu 14.6 písmene a) přílohy vyhl. č. 357/2013 Sb. v platném znění

Seznam souřadnic (S-JTSK)

Č. bodu	Souřadnice pro zápis do KN			Souřadnice určené měřením		
	Y	X	kód kv.	Y	X	Poznámka
229-3	493094.00	1125109.03	4	493094.11	1125109.04	roh zdi
229-8	493095.36	1125102.20	4	493095.30	1125102.21	hřeb
1	493096.95	1125109.63	3			znak z plastu
2	493098.29	1125102.72	3			znak z plastu

Souřadnice bodů na dosavadní hranici pozemku určené měřením v terénu budou pro zápis do katastru nemovitostí upraveny podle dosavadního určení hranice lomovými body s kódem charakteristiky kvality souřadnic vyšším než 3. Důvodem je nerealizované zpřesnění této hranice, ke kterému je nutné doložit listinu prokazující shodu vlastníků na jejím průběhu [§ 50 odst. 1 písm. a) katastrálního zákona].

GEOMETRICKÝ PLÁN pro rozdělení pozemku	Geometrický plán ověřil autorizovaný zeměměřický inženýr:		Stejnopis ověřil autorizovaný zeměměřický inženýr:	
	Jméno, příjmení: Ing. Tomáš Kotala		Jméno, příjmení: Ing. Tomáš Kotala	
	Číslo položky rejstříku autorizovaných zeměměřických inženýrů: 2738		Číslo položky rejstříku autorizovaných zeměměřických inženýrů: 2738	
	Dne: 19.1.2026 Číslo: 4/2026		Dne: 24.1.2026 Číslo: 7/2026	
	Náležitosti a přesnost odpovídá právním předpisům.		Tento stejnopis odpovídá geometrickému plánu v elektronické podobě uloženému v dokumentaci katastrálního úřadu.	
Vyhotovitel: Ing. Tomáš Kotala geodetické práce Poštovní 602, 742 13 Studénka IČO 02080303, tel. 725 757 884	Katastrální úřad souhlasí s číslováním parcel.		Ověření stejnopisu geometrického plánu v listinné podobě.	
Číslo plánu: 2152-2/2026	Ing. Adam Vodrážka KÚ pro Moravskoslezský kraj, KP Nový Jičín PGP-84/2026-804 2026.01.23 11:17:40 +01'00'			
Okres: Nový Jičín				
Obec: Šenov u Nového Jičína				
Kat. území: Šenov u Nového Jičína				
Mapový list: Nový Jičín 7-2/42				
Dosavadním vlastníkům pozemků byla poskytnuta možnost seznámit se v terénu s průběhem navrhovaných nových hranic, které byly označeny předepsaným způsobem: znaky z plastu				