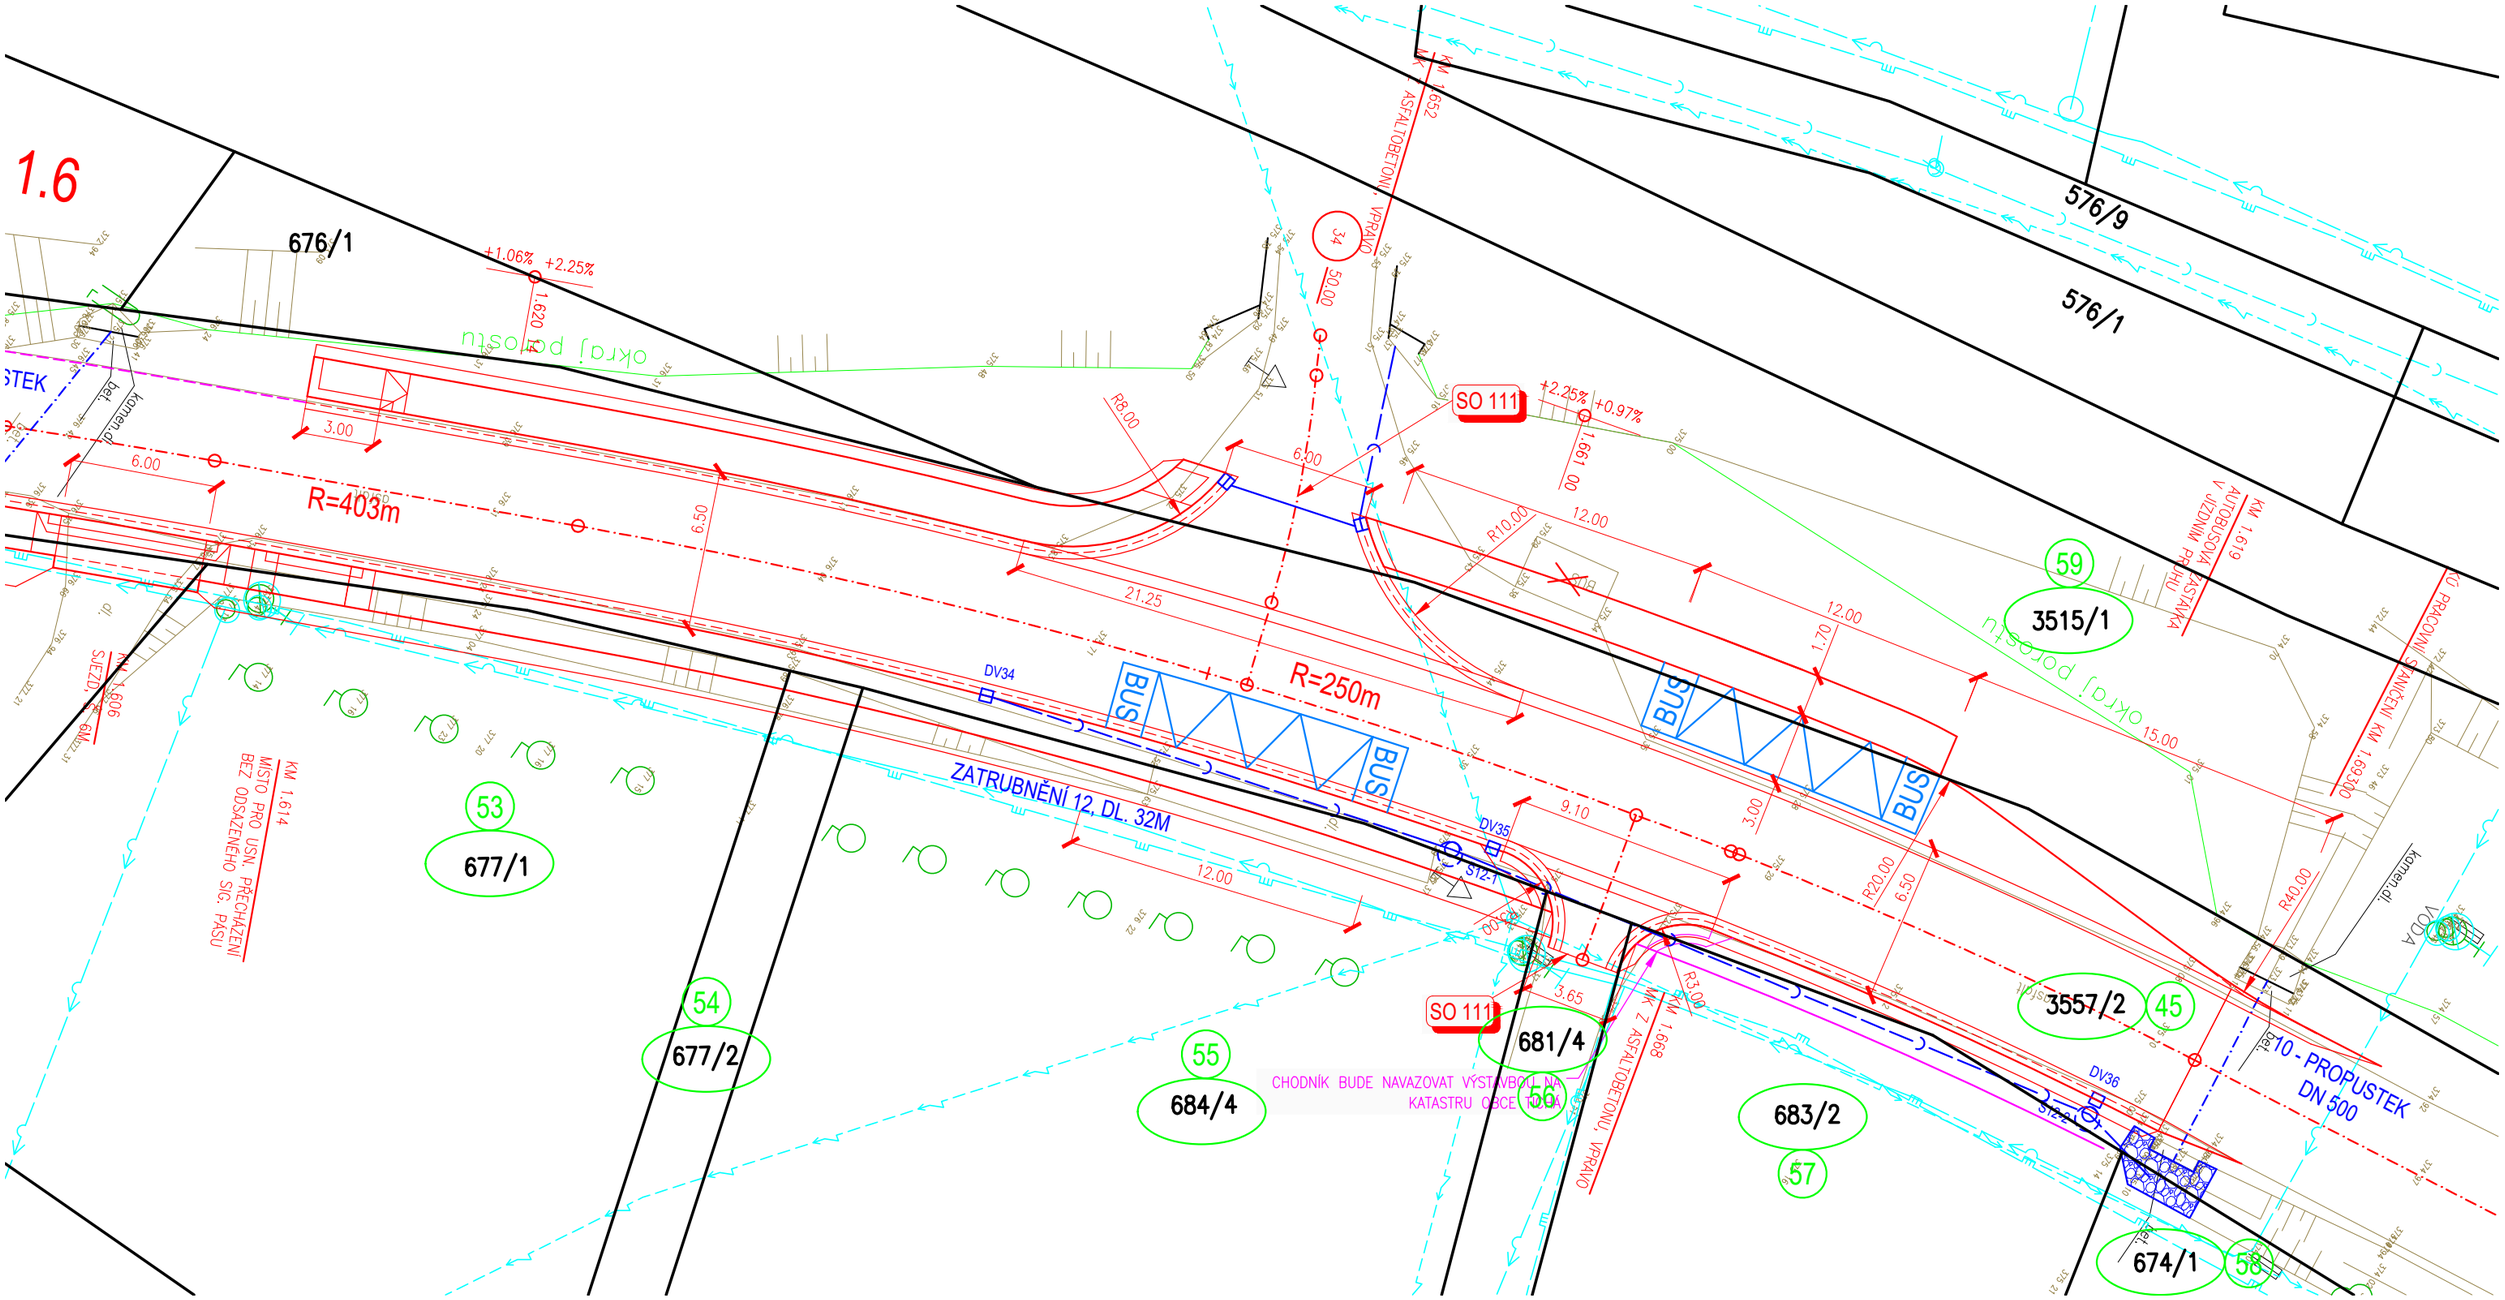SITUACE - KM 1.600-1.649
M 1:250