
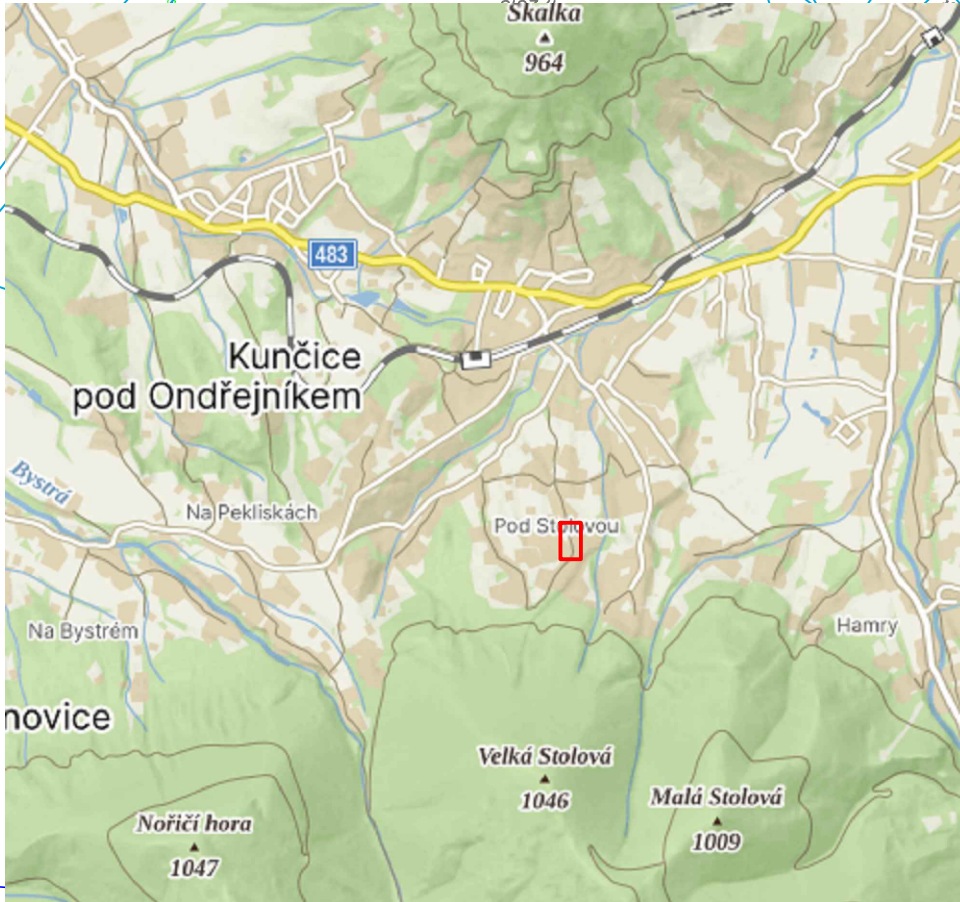


[illegible]

hranice parcel KN
parcelní číslo KN
hranice k.ú.
navrhované ochranné pásmo
dočasný zábor
kabelová trasa NN
prostup pod komunikací, ochrana
podpěrný bod: sloup – stávající
rozvodná skříň
uzemnění, svodič
trafostanice – stávající

VÝŠKOVÝ SYSTÉM: Balt p.v.; SOUŘADNICOVÝ SYSTÉM: S-JTSK
KATASTRÁLNÍ ÚZEMÍ: Kunčice pod Ondřejníkem (okres Frýdek-Místek), 677094;

NAPĚŤOVÁ SOUSTAVA: 3, AC, 50Hz, 22kV/IT; 3+PEN, AC, 50Hz, 0,4/0,23kV/TN-C
OCHRANA DLE ČSN 33 2000-4-41 ed.3: AUTOMATICKÝM ODPOJENÍM OD ZDROJE

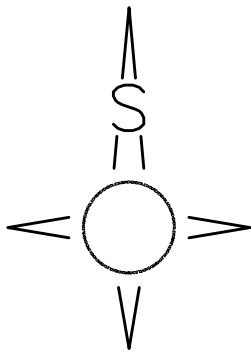

NÁZEV STAVBY		 ELEKTRO PROJEKCE s.r.o. 1. máje 670/128 Ostrava - Vítkovice 703 00 www.elektro-projekce.cz info@elektro-projekce.cz	
Kunčice p/O, č.parc. 2126/1, NNk			
VEDOUcí PROJEKTU Ing. HAVLENA Pavel		ZODPOVĚDNÝ PROJEKTANT Ing. HAVLENA Pavel	
ŽADATEL, OBJEDNATEL ČEZ Distribuce, a.s., Teplická 874/8, 405 02 Děčín		VYPRACOVAL Ing. MIČKA Dominik	
ČÍSLO DEFINICE PROJEKTU IV-12-8027362		STUPEŇ DÚR	DATUM 10/2023
ČÁST -		FORMÁT A4 2	MĚŘÍTKO 1:1000
NÁZEV VÝKRESU Situační výkres širších vztahů		ARCHIVNÍ ČÍSLO ČÍSLO ZAKÁZKY 23.220.02	
		ZMĚNA C.1	
		00	