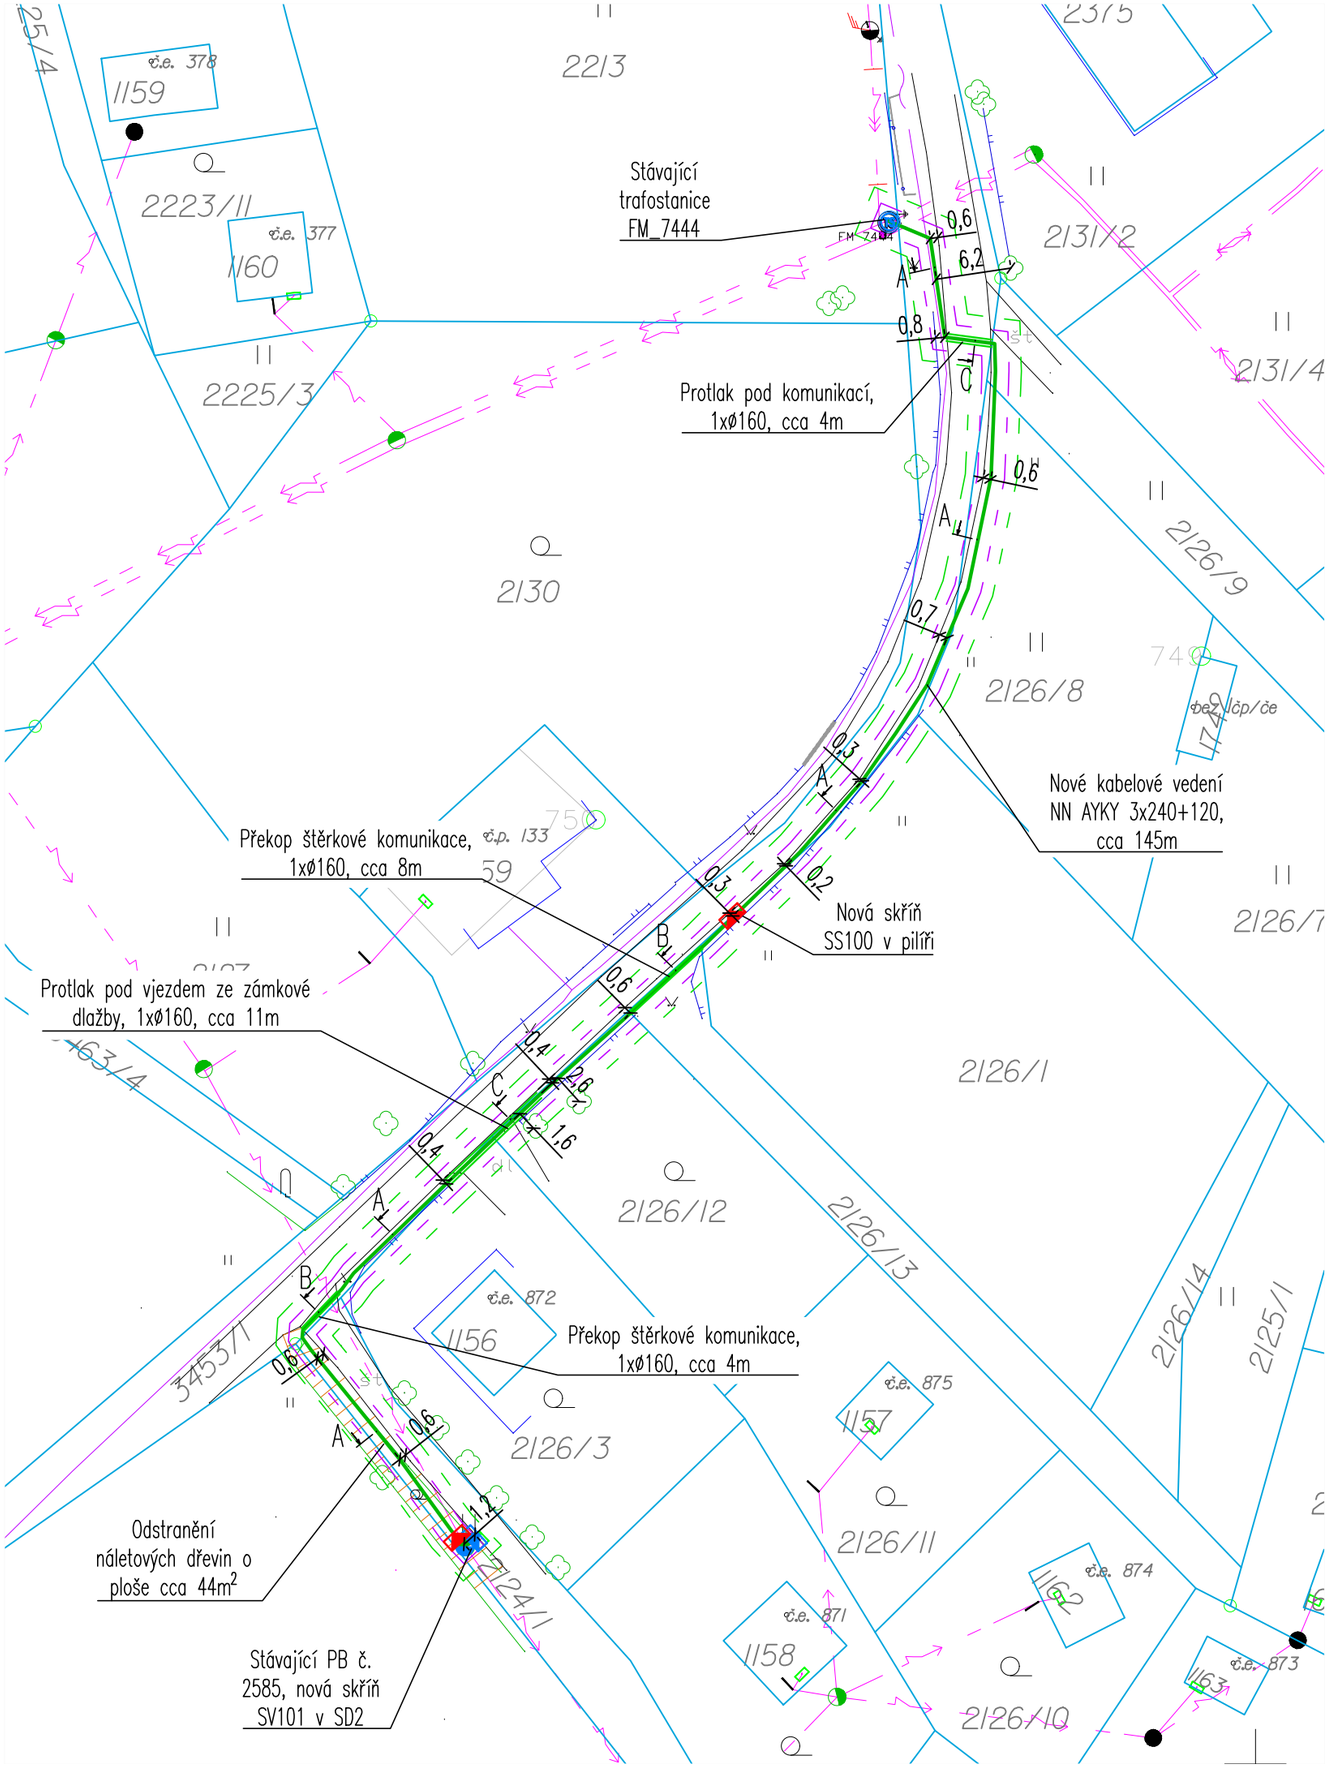

LEGENDA

- hranice parcel KN
- 2073/2 parcelní číslo KN
- hranice k.ú.
- navrhované ochranné pásmo
- dočasný zábor
- kabelová trasa NN
- prostup pod komunikací, ochrana
- podpěrný bod: sloup – stávající
- rozvodná skříň
- uzemnění, svodič
- TS trafostanice – stávající

LEGENDA STÁVAJÍCÍCH SÍTÍ

- vedení elektro NN podzemní – ČEZ
- vedení elektro NN nadzemní – ČEZ
- vedení elektro VN nadzemní – ČEZ
- sdělovací vedení podzemní – CETIN

POZNÁMKA

VÝŠKOVÝ SYSTÉM: Balt p.v.; SOUŘADNICOVÝ SYSTÉM: S-JTSK
KATASTRÁLNÍ ÚZEMÍ: Kunčice pod Ondřejníkem (okres Frýdek-Místek), 677094;

STÁVAJÍCÍ SÍTĚ JSOU ZAKRESLENY DLE POSKYTNUTÝCH PODKLADŮ, PŘED ZAPOČETÍM PRACÍ JE NUTNÉ JE VYTÝČIT
PŘI ZHOTOVOVÁNÍ MUSÍ BÝT RESPEKTOVÁNY VŠECHNY PODMÍNKY DOTČENÝCH SPRÁVCŮ, VLASTNÍKŮ A ORGÁNŮ.

S

NAPĚŤOVÁ SOUSTAVA: 3, AC, 50Hz, 22kV/IT; 3+PEN, AC, 50Hz, 0,4/0,23kV/TN-C
OCHRANA DLE ČSN 33 2000-4-41 ed.3: AUTOMATICKÝM ODPOJENÍM OD ZDROJE

NÁZEV STAVBY Kunčice p/O, č.parc. 2126/1, NNk		ELEKTRO PROJEKCE s.r.o. 1. máje 670/128 Ostrava - Vítkovice 703 00 www.elektro-projekce.cz info@elektro-projekce.cz	
VEDOUCÍ PROJEKTU Ing. HAVLENA Pavel	ZODPOVĚDNÝ PROJEKTANT Ing. HAVLENA Pavel	VYPRACOVAL Ing. MIČKA Dominik	
ŽADATEL, OBJEDNATEL ČEZ Distribuce, a.s., Teplická 874/8, 405 02 Děčín			
ČÍSLO DEFINICE PROJEKTU IV-12-8027362		STUPEŇ DÚR	DATUM 10/2023
ČÁST -		FORMÁT A4 2	MĚŘÍTKO 1:500
NÁZEV VÝKRESU Koordinační situační výkres		ARCHIVNÍ ČÍSLO ČÍSLO ZAKÁZKY: 23.220.02 ČÍSLO VÝKRESU: C.3 ZMĚNA: 00	