
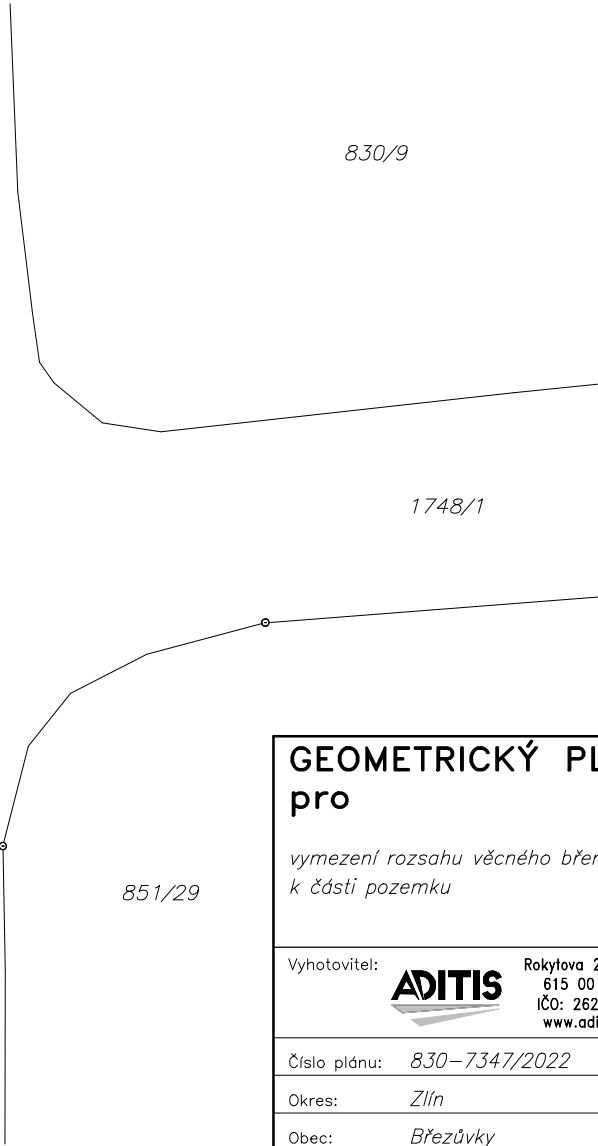
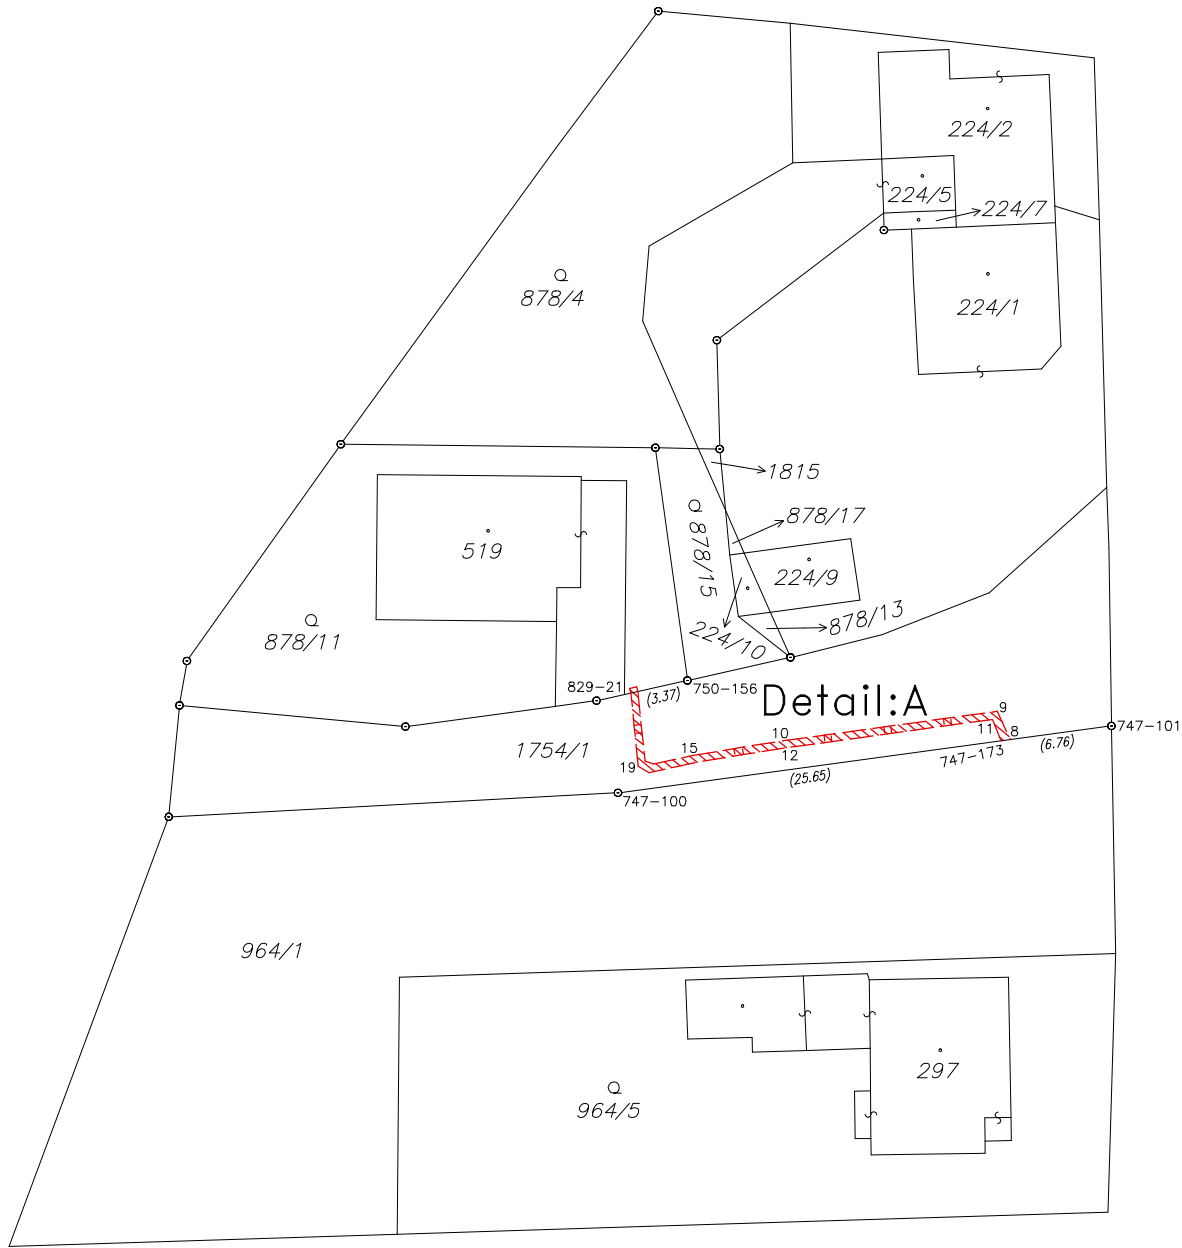


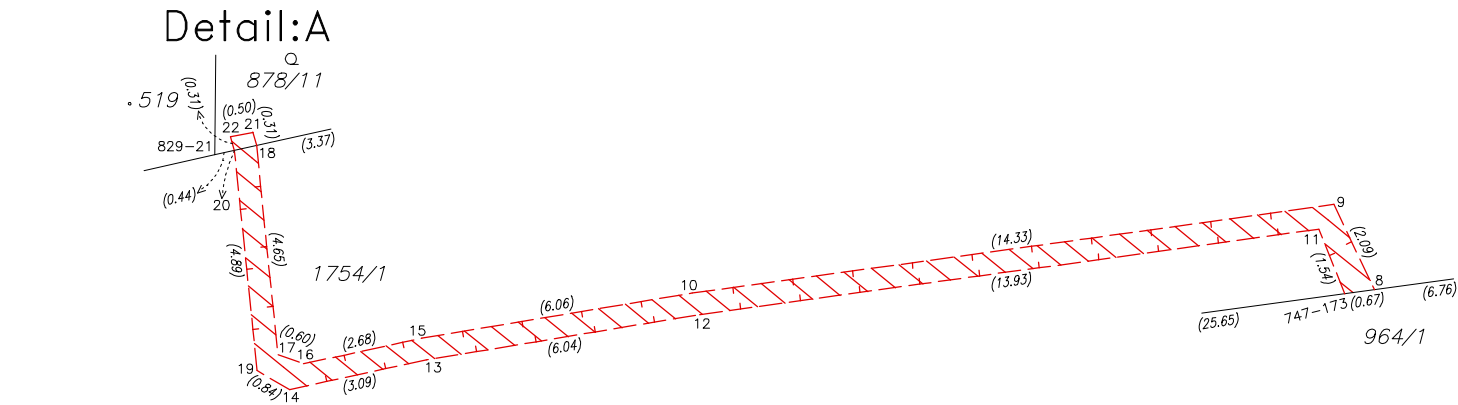

VÝKAZ DOSAVADNÍHO A NOVÉHO STAVU ÚDAJŮ KATASTRU NEMOVITOSTÍ															
Dosavadní stav				Nový stav											
Označení pozemku parc. číslem	Výměra parcely		Druh pozemku	Označení pozemku parc. číslem	Výměra parcely		Druh pozemku	Typ stavby	Způsob určení výměr	Porovnání se stavem evidence právních vztahů					
										Způsob využití	Způsob využití	Díl přechází z pozemku označeného v		Číslo listu vlastnictví	Výměra dílu
	ha	m²	ha		m²	katastru nemovitostí	dřívější poz. evidenci	ha				m²			
878/11 1754/1										878/11 1754/1		716 10001			

Oprávněný : dle listin
Druh věcného břemene : dle listin

Seznam souřadnic (S-JTSK)			
Souřadnice pro zápis do KN			
Č. bodu	Y	X	kód kv.
747-100	518750.73	1173352.86	3
747-101	518717.95	1173348.42	3
747-173	518725.31	1173349.42	3
750-156	518746.10	1173345.41	3
829-21	518750.31	1173346.34	3
8	518724.65	1173349.33	3
9	518725.55	1173347.44	3
10	518739.75	1173349.40	3
11	518725.88	1173347.99	3
12	518739.67	1173349.90	3
13	518745.63	1173350.89	3
14	518748.65	1173351.54	3
15	518745.73	1173350.39	3
16	518748.34	1173350.96	3
17	518748.91	1173350.76	3
18	518749.39	1173346.14	3
19	518749.37	1173351.11	3
20	518749.88	1173346.24	3
21	518749.47	1173345.84	3
22	518749.96	1173345.94	3

GEOMETRICKÝ PLÁN pro vymezení rozsahu věcného břemene k části pozemku	Geometrický plán ověřil úředně oprávněný zeměměřický inženýr:	Stejnopis ověřil úředně oprávněný zeměměřický inženýr:
	Jméno, příjmení: <i>Ing. Jan Pěčonka</i>	Jméno, příjmení:
	Číslo položky seznamu úředně oprávněných zeměměřických inženýrů: <i>2343/2007</i>	Číslo položky seznamu úředně oprávněných zeměměřických inženýrů:
	Dne: <i>14. 11. 2022</i> Číslo: <i>314/2022</i>	Dne: Číslo:
	Náležitostmi a přesností odpovídá právním předpisům.	Tento stejnopis odpovídá geometrickému plánu v elektronické podobě uloženému v dokumentaci katastrálního úřadu.
Vyhotovitel:  Rokytova 2667/20 615 00 Brno IČO: 26290821 www.aditis.cz	Katastrální úřad souhlasí s očíslováním parcel.	Ověření stejnopisu geometrického plánu v listinné podobě.
Číslo plánu: <i>830-7347/2022</i>		
Okres: <i>Zlín</i>		
Obec: <i>Březůvky</i>		
Kat. území: <i>Březůvky</i>		
Mapový list: <i>Zlín 7-6/41</i>		
Dosavadním vlastníkům pozemků byla poskytnuta možnost seznámit se v terénu s průběhem navrhovaných nových hranic, které byly označeny předepsaným způsobem:		