


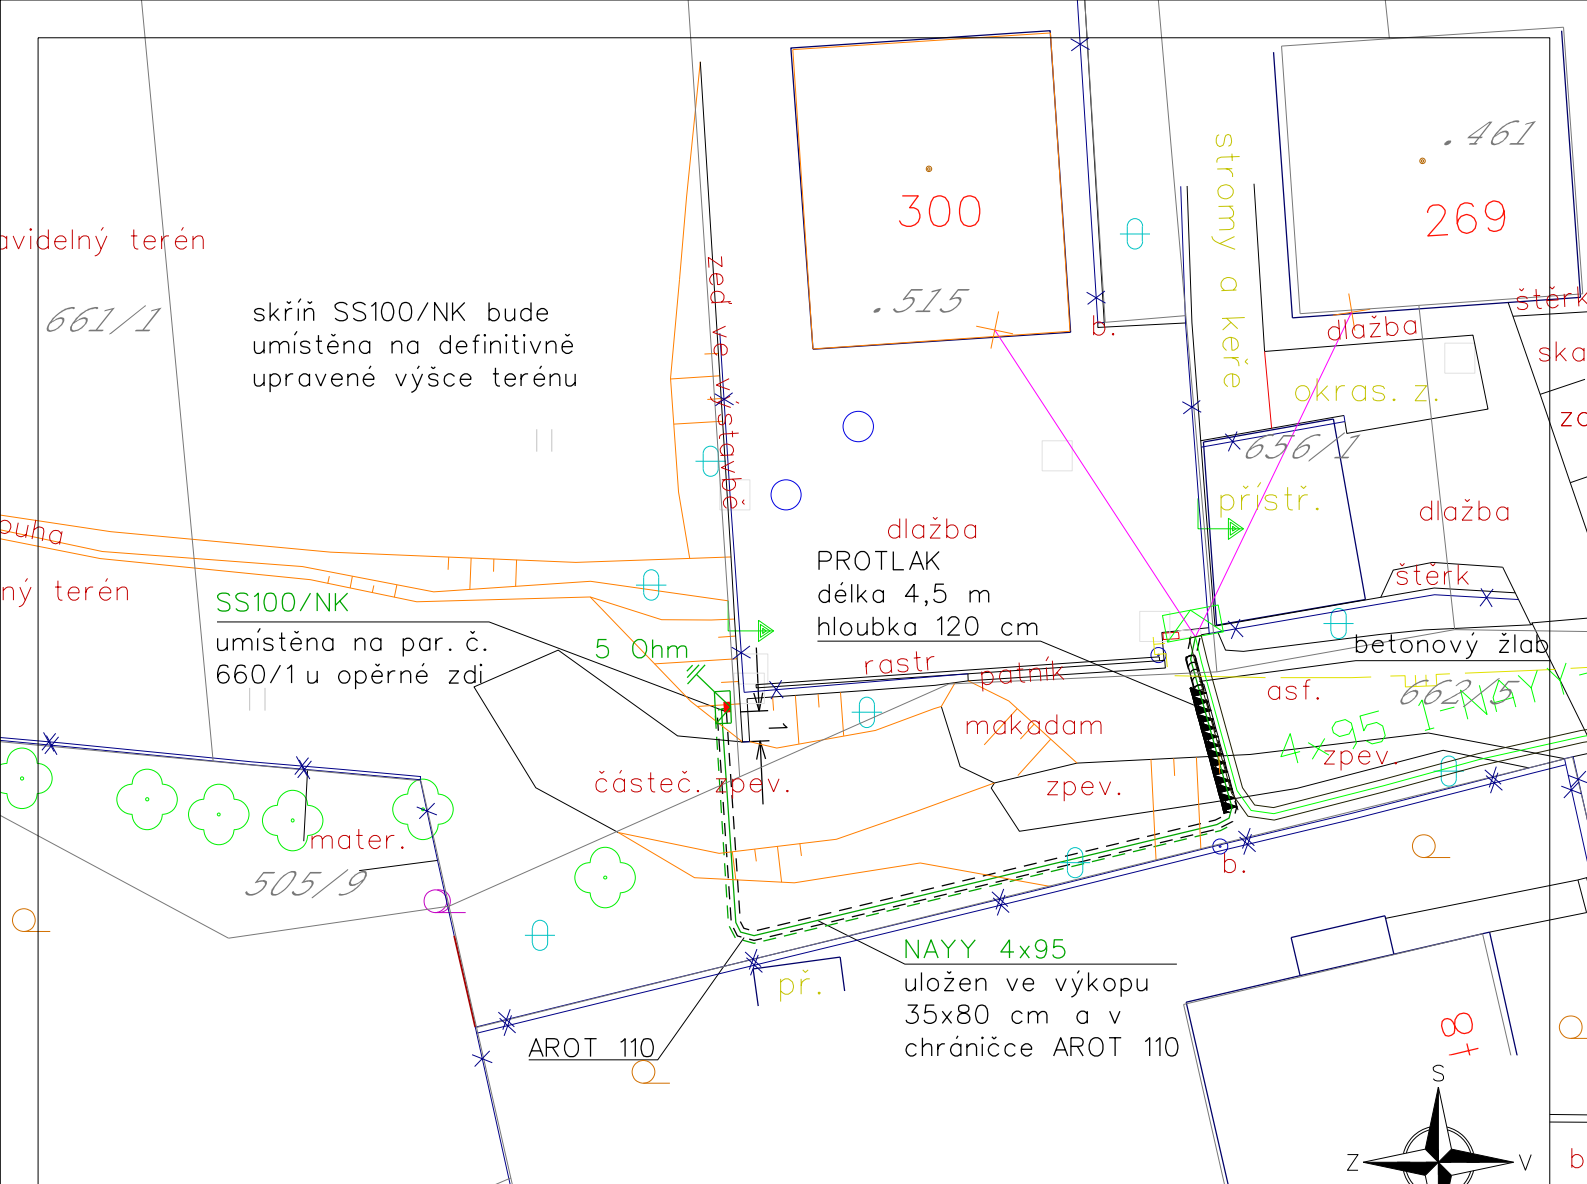

Základní údaje:

Prostory z hlediska úrazu el. proudem: nebezpečné
Střídavá síť NN: 3+ PEN, stříd., 50Hz, 400/230V/TN-C
Střídavá síť VN: 3, stříd., 50Hz, 22kV/IT

Námrazová oblast: II

Návětrná oblast: II

Ochrana před nebezpečným dotykem živých částí rozvodných el. zařízení do 1000V nad 1000V:

polohou, dle PNE 33 0000-1, čl. 3.2.2.1

izolací, dle PNE 33 0000-1, čl. 3.2.2.4

Ochrana před nebezpečným dotykem neživých částí prost. nebezpečných:

na straně VN - zemněním, dle PNE 33 000-1, čl. 3.4.3.1

na straně NN - samočinným odpojením od zdroje, dle PNE 33 000-1, čl. 3.3.3.2

polohou, dle PNE 33 000-1, čl. 3.3.2.1

izolací, dle PNE 33 000-1, čl. 3.3.2.3

Vnější vlivy působící na rozvodná zařízení distribuční a přenosové soustavy:

stanovuje PNE 33 0000-2, tabulka č. 5 a č. 6

Všechny podzemní inženýrské sítě jsou zakresleny orientačně.

Před zahájením zemních prací je nutno zabezpečit vytyčení sítí dotčených stavbou energetického zařízení.

Investor je povinen zajistit přesné označení všech inženýr. sítí na povrchu dle ustanovení

Vyhl. č. 10/74 Sb. o geodetických pracích ve výstavbě před zahájením výkopových prací.

LEGENDA:

- stávající nadzemní vedení NN - holé
- stávající kabelové vedení NN
- nové kabelové vedení NN
- stávající nadzemní vedení NN - izolované
- nové nadzemní vedení NN - izolované
- uzemňovací pásek
- přípojková skříň pojistková stávající
- přípojková skříň pojistková nová
- PLYN STL - distribuční síť
- PLYN VTL - distribuční síť
- VODOVOD - distribuční síť
- KANALIZACE - inženýrská síť
- Kabel CETIN - inženýrská síť
- Kabel CETIN - venkovní vedení
- KABEL VEŘEJNÉHO OSVĚTLENÍ
- demontované vedení NN

67/1

parcelní číslo

hranice parcel stávající

betonový stožár nový

betonový stožár stáv.

demontáž - betonový stožár stáv.

rozpojovací skříň stávající

nová rozpojovací skříň

obrysy budov

oplocení

překop komunikace

protlak pod komunikací

žlab

chránička

uzemnění

uzemnění se svodičipřepětí

kabelová spojka

Délka nové kabelové trasy NN 30 m

KÓTY VE VÝKRESE JSOU POUZE ORIENTAČNÍ. PŘESNOU POLOHU NOVÝCH PB NUTNO VYTYČIT GEODETICKY. POLOHA ZEMNÍCH VEDENÍ A ZAŘÍZENÍ BYLA ZJIŠTĚNA U PŘÍSLUŠNÝCH SPRÁVCŮ A PROJEKTANTŮ JEDNOTLIVÝCH SÍTÍ. PODKLADY JSOU ULOŽENY U ZPRACOVATELE PD. POLOHU PODZEMNÍCH VEDENÍ NELZE VYTYČOVAT ODMĚŘENÍM, VZDÁLENOSTI NA VÝKRESE. PŘESNÉ VYTYČENÍ ZAJISTÍ DODAVATEL MONTÁŽÍ PŘI REALIZACI STAVBY U PŘÍSLUŠNÝCH SPRÁVCŮ PODZEMNÍCH VEDENÍ PŘED ZAHÁJENÍM ZEMNÍCH PRACÍ. PROJEKTANT NENESE ODPOVĚDNOST ZA NARUŠENÍ INŽENÝRSKÝCH SÍTÍ BĚHEM VÝSTAVBY.

VYPRACOVAL	RACHŮNEK M.	ZOD. PROJEKTANT	ING. ZEMÁNEK M.	
ZHOTOVITEL PD	M PLUS ELEKTRO S.R.O., BORŠICE 759, 687 09 BORŠICE			
KRAJ	ZLÍNSKÝ	OKRES	ZLÍN	
KATASTR. ÚZEMÍ	BŘEZŮVKY			
MÍSTO STAVBY	BŘEZŮVKY			
STAVEBNÍK	EG.D, a.s.	LIDICKÁ 1873/36, 602 00 BRNO	Č. STAVBY:	1030082518
NÁZEV STAVBY	BŘEZŮVKY, DUFKA, KABEL NN		DATUM:	05-2023
			FORMÁT:	A4
			STUPEŇ PD:	DSP
NÁZEV VÝKRESU	Situace projektovaného vedení		MĚŘÍTKO:	Č. VÝKRESU:
			1:250	D2.1.1