

Obec Kunčice pod Ondřejníkem

Kunčice pod Ondřejníkem č.p. 569, PSČ 739 13, IČ 00296856,
tel. 556 850 154, DS: i8cbdbu, e-mail: obecni.urad@kuncicepo.cz

Váš dopis zn.

Naše zn.

Kunc 736/2024

Vyřizuje

Svobodová 556 843 194

Kunčice p. O.

25. 4. 2024

Paní

Ing. Blažena Důjková

IČ 86970003

Sklený kopec 1556

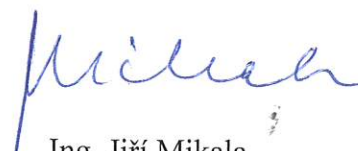
753 01 Hranice

Vyjádření k napojení stavby „Kunčice pod Ondřejníkem, vodovodní řád K.1-2 na obecní vodovod“

Obec Kunčice pod Ondřejníkem jako vlastník a provozovatel vodovodu na pitnou vodu v obci Kunčice pod Ondřejníkem souhlasí s projektovaným záměrem „Kunčice pod Ondřejníkem, vodovodní řád K.1-2“ v dimenzi D63x5,8 z PE 100 SDR 11 v délce 134 m za těchto podmínek:

- Obec jako vlastník a provozovatel vodovodního řádu v obci Kunčice pod Ondřejníkem si podmiňuje souhlas s napojením na vodovod uzavřením smlouvy budoucí kupní smlouvě mezi Obcí Kunčice pod Ondřejníkem a Ing. Pavlem Friedrichem (investor) za podmínek schválených RO 10/2023/2 – kontaktní osoba Petr Tryščuk, tel. 736 773 930, mail: mistostarosta@kuncicepo.cz
- Zahájení realizace stavby bude oznámeno 14 dní před zahájením stavby na mail: obecni.urad@kuncicepo.cz a pracovník obce David Čajánek tel. 603 708 078 bude přizván k realizaci stavby.

Vyjádření se vydává na žádost paní Ing. Blaženy Důjkové, která na základě plné moci zastupuje investora Ing. Pavla Friedricha, bytem Kubánská 1506/10, 708 00 Ostrava.

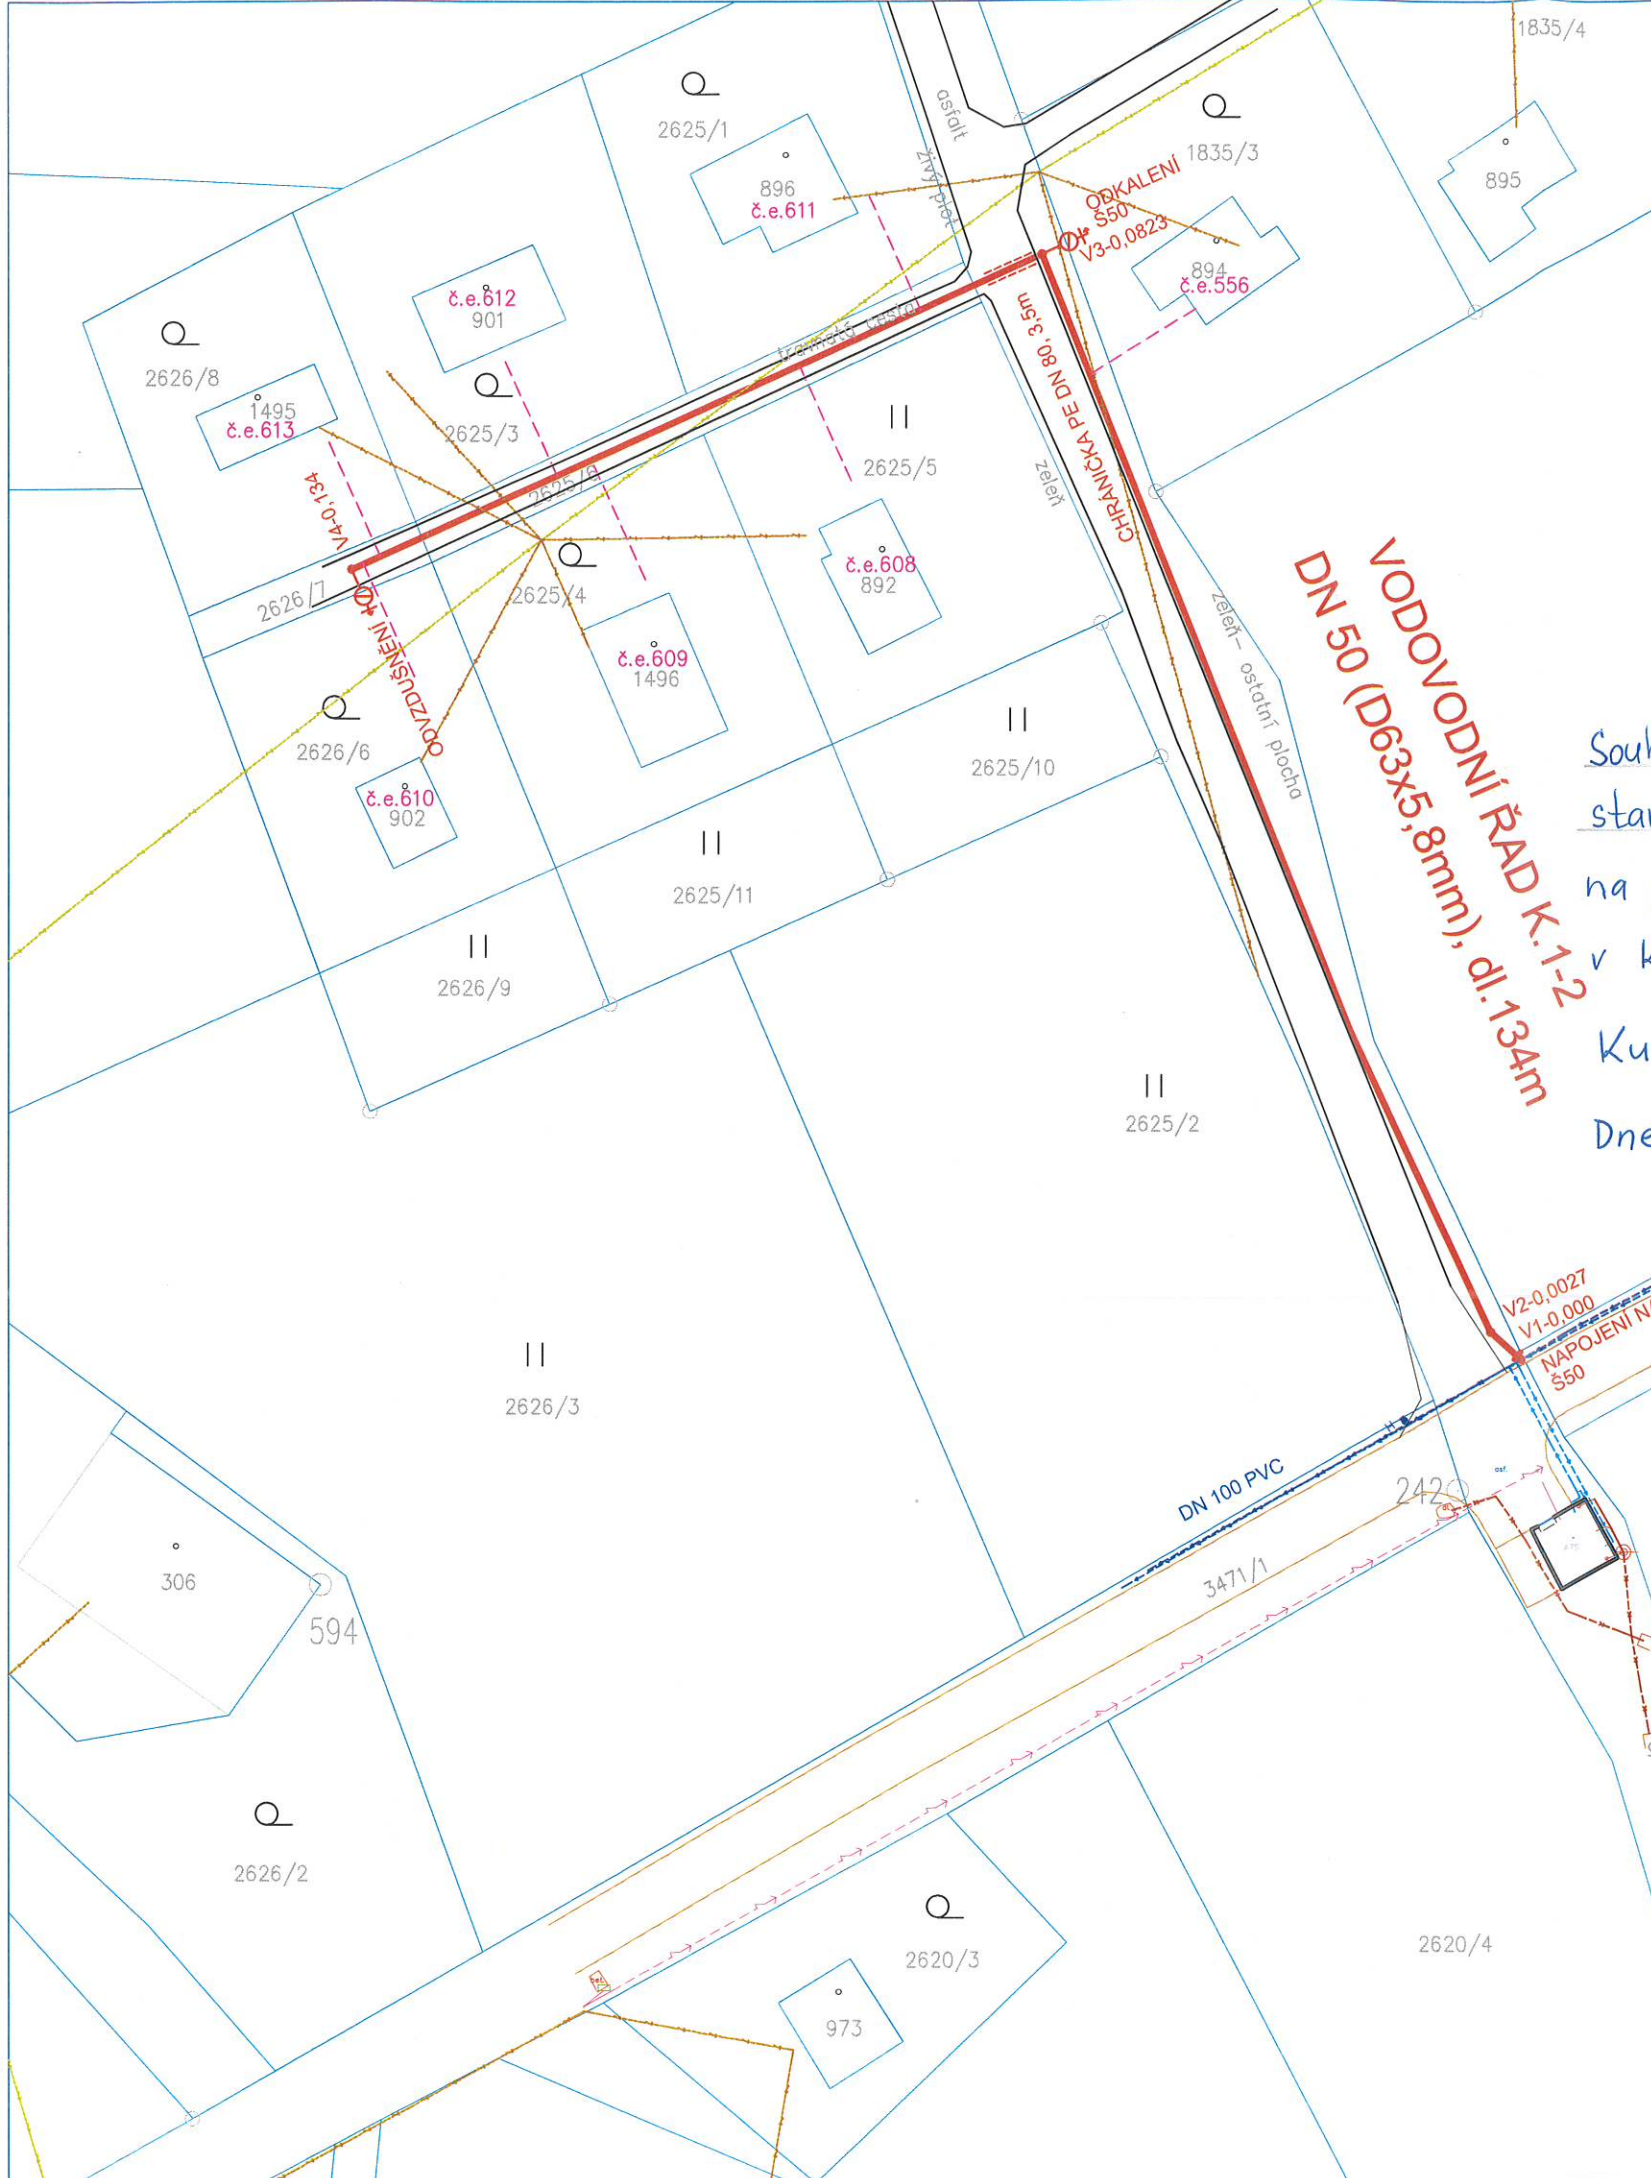

Ing. Jiří Mikala
starosta obce

OBEC Kunčice p. O.
č. p. 569
739 13 Kunčice p. O.

-4-

Příloha: souhlas na koordinační situaci

KUNČICE POD ONDŘEJNÍKEM
VODOVODNÍ ŘAD K.1-2
KOORDINAČNÍ SITUACE 1:500



VODOVODNÍ ŘAD K.1-2
DN 50 (D63x5,8mm), dl. 134m

Souhlasíme s umístěním a realizací
stavby „Vodovodní řád K. 1-2, Kunčice p. O.“
na pozemcích parc.č. 3464/2, 2625/6 a 2626/4
v k.ú. KpO.

Kunc 736/2024
Dne 25.4.2024

OBEC Kunčice p. O.
č. p. 569
739 13 Kunčice p. O.
1847/1 -4-

Jiří Mikala
Ing. Jiří Mikala, starosta obce

LEGENDA SÍTÍ

- VEDENÍ NÍZKÉHO NAPĚTÍ VRCHNÍ KABELOVÉ
- PŘÍPOJKA NN K AT STANICI
- PROPOJENÍ VODOVODU K AT STANICI
- ODVODNĚNÍ AT STANICE
- VODOVODNÍ ŘAD STÁVAJÍCÍ
- NÁVRH VODOVODNÍHO ŘADU K.1-2
- BUDOUCÍ VODOVODNÍ PŘÍPOJKY

46412

Zpracovatel projektu	ING. BLAŽENA DŮJKOVÁ Sklený kopec 1556,753 01 Hranice			tel.731 267 170 e-mail blazena.dujkova@gmail.com	
Zodpovědný projektant	Ing. Důjková	Vypracoval	Ing. Důjková		
Okres	Frýdek –Místek	Obec	Kunčice p. O.	Číslo zakázky	2023042
Investor	ING. PAVEL FRIEDRICH, KUBÁNSKÁ 1506/10, PORUBA, 708 00 OSTRAVA			Stupeň	DSP
Akce	Kunčice pod Ondřejníkem VODOVODNÍ ŘAD K.1-2			Datum	03/2024
				Měřítko	1:500
SO/PS	DOKUMENTACE STAVEBNÍHO OBJEKTU			Číslo přílohy	C-3
Příloha	KOORDINAČNÍ SITUACE				