


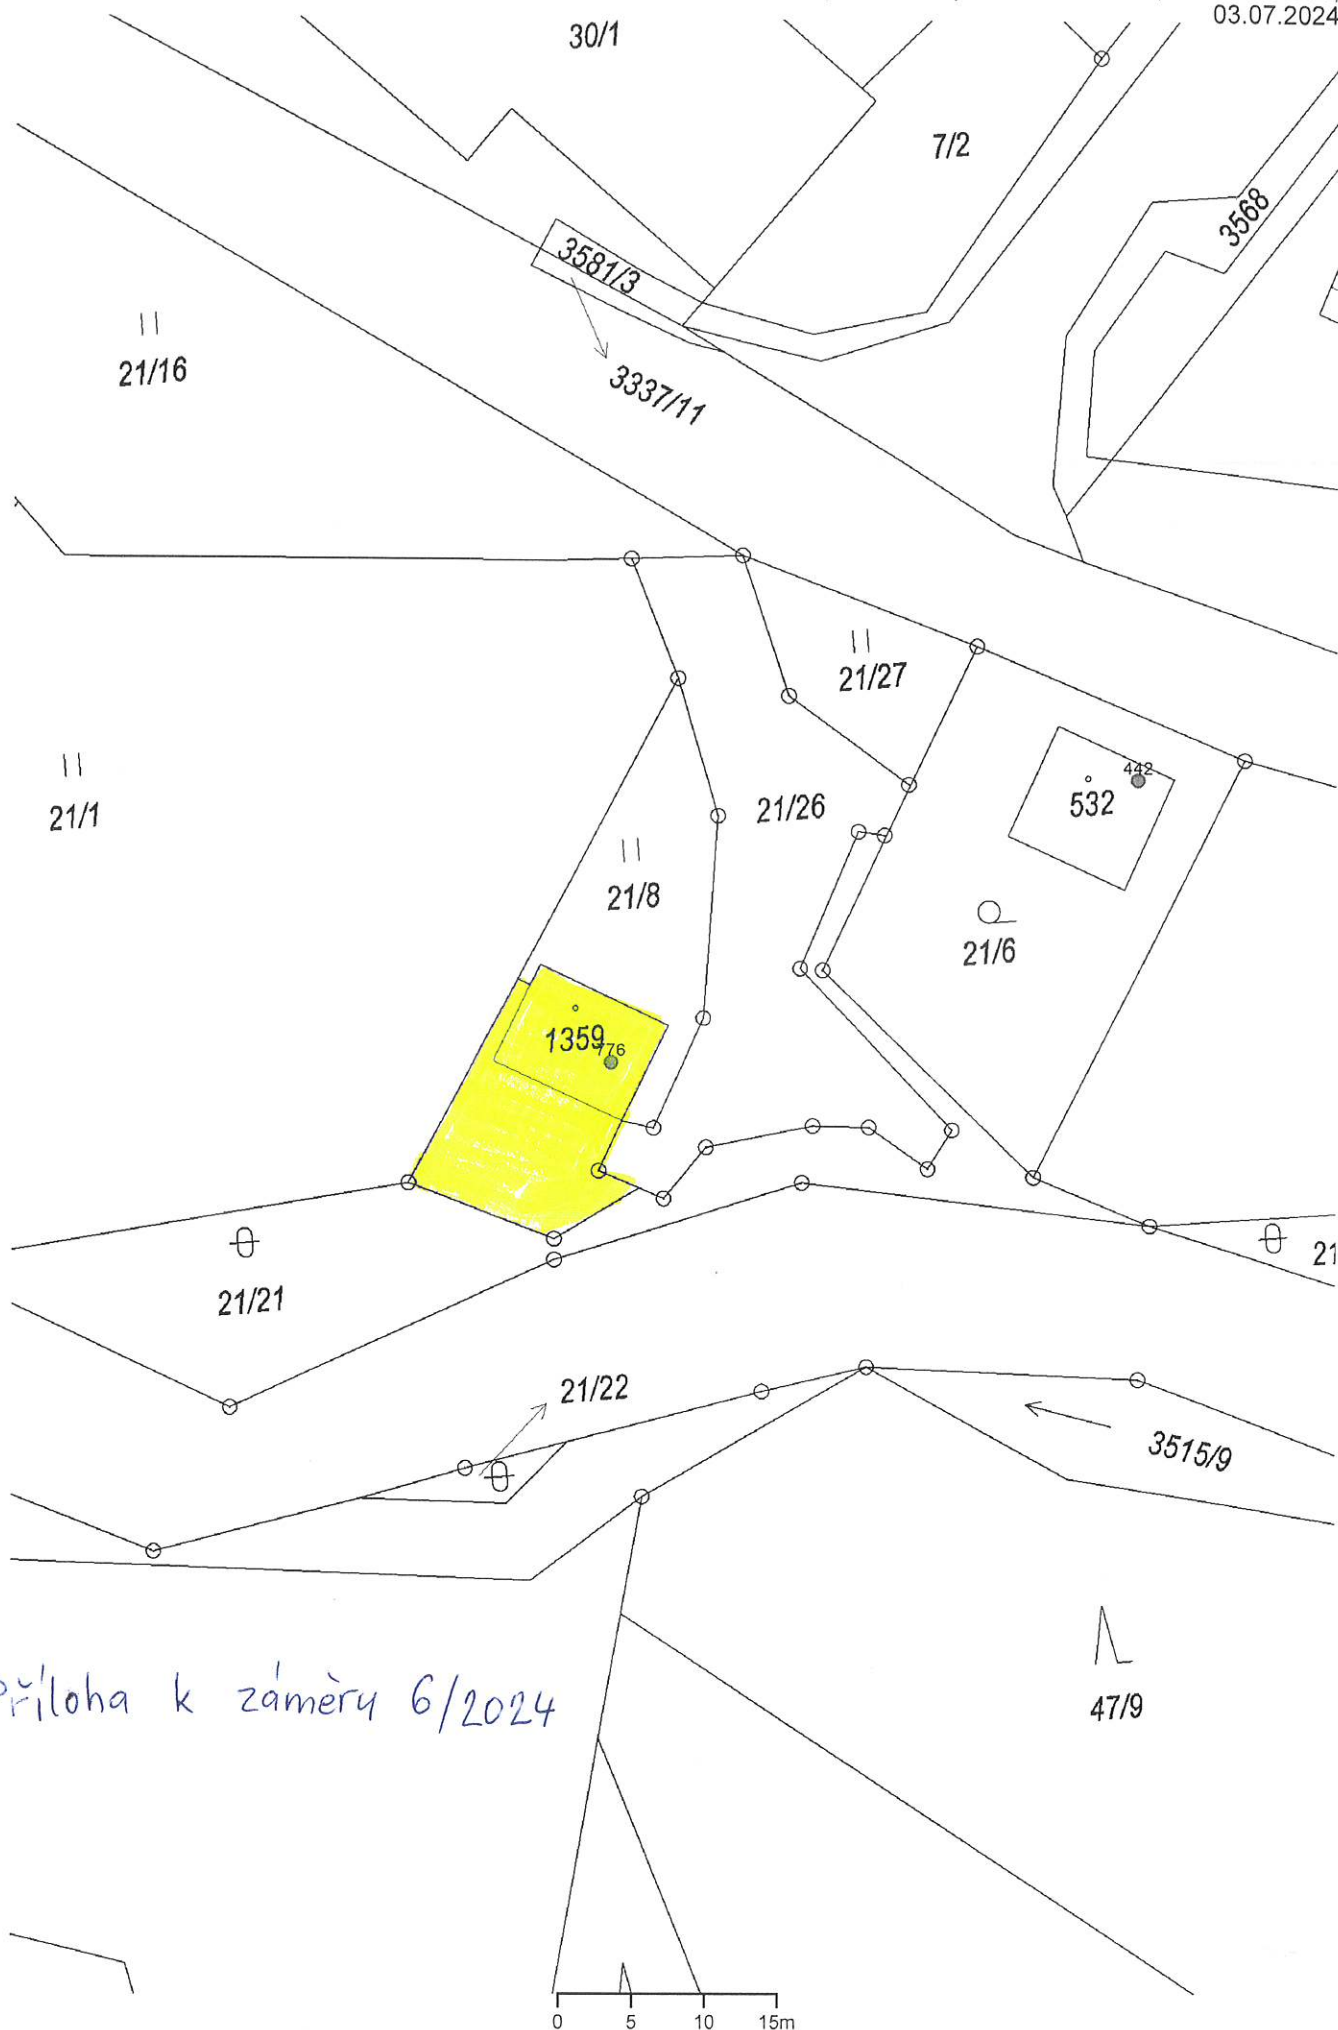

Příloha k záměru 6/2024