

Vyřizuje: Ondřej Rosinský
Tel.: 770 185 266
E-MAIL: rosinsky@eltrab.cz

OBE CNÍ ÚŘAD	
Kunčice pod Ondřejníkem, okr. Frýdek Místek	
Došlo:	05. 04. 2023
Č.j.:	Úkl. znak:
Počet listů:	Pril.:

Obec Kunčice pod Ondřejníkem
Č.p. 569
739 13 Kunčice pod Ondřejníkem

V Frýdku - Místku dne 4.4.2023

Smlouva o smlouvě budoucí o zřízení věcného břemene – služebnosti – výzva k uzavření

Vážení,

v zastoupení společnosti ČEZ Distribuce, a. s., se sídlem Děčín - Děčín IV-Podmokly, Teplická 874/8, PSČ 405 02, IČO 24729035, si Vás jakožto vlastníka pozemku/ů **parc. č. 3481/1** v k.ú. **Kunčice pod Ondřejníkem** (dále jen nemovitost) dovoluujeme na základě ust. § 25 odst. 4 zákona č. 458/2000 Sb. energetického zákona (dále též jen EZ) oslovit se žádostí o uzavření smlouvy o budoucí smlouvě o zřízení věcného břemene – služebnosti.

Společnost ČEZ Distribuce je držitelem licence na distribuci elektřiny a provozovatelem distribuční soustavy (PDS) ve smyslu § 25 EZ, a její primární povinností uloženou jí energetickým zákonem je zajistit bezpečné a spolehlivé provozování distribuční soustavy. Distribuční soustava je dle § 2 odst. 2 písm. a) bod 1 EZ zřizována a provozována ve veřejném zájmu. Pokud dochází k umístění zařízení distribuční soustavy na cizí nemovitost, je PDS povinen podle § 25 odst. 4 EZ k této nemovitosti zřídit věcné břemeno.

V rámci rozšiřování distribuční soustavy připravuje společnost ČEZ Distribuce, a. s. stavbu zemní přípojky NN, která by se měla nacházet na Vaší nemovitosti specifikované výše. V souladu s výše uvedenými ustanoveními energetického zákona Vás proto zdvořile žádáme o uzavření smlouvy o budoucí smlouvě o zřízení věcného břemene, kterou budou sjednány podmínky realizace takové stavby a jejího dalšího umístění na výše specifikované nemovitosti. Z hlediska stavebního zákona je pak zapotřebí doložit stavebnímu úřadu souhlas s umístěním stavebního záměru vyznačený na situačním snímku.

V návaznosti na výše uvedené bychom Vás rádi požádali o následující:

- **kontrolu Vašich osobních údajů uvedených ve smlouvě,**
- **podpis všech vyhotovení smlouvy včetně přiloženého situačního snímku**
- **zaslání všech vyhotovení smlouvy odpovědní obálkou zpět na předtištěnou adresu.**

Podpis není nutné úředně ověřovat. (Po podepsání z naší strany Vám bude jeden výtisk zaslán zpět.)

Vzhledem k tomu, že PDS i naše projekční společnost jsme vázáni termíny, v nichž by měla být stavba realizována, dovoluujeme si Vás požádat o zaslání podepsané smlouvy včetně podepsaného situačního snímku **do 1 měsíce** ode dne, kdy tuto žádost obdržíte.

Podrobnosti o zpracování osobních údajů podle Nařízení Evropského parlamentu a Rady (EU) 2016/679 (GDPR) jsou obsaženy v příloze tohoto dopisu.

V případě jakýkoli dotazů či zjištění nesrovnalostí nás prosím kontaktuje na tel. čísle uvedeném v hlavičce. S poděkováním za spolupráci a pozdravem,

Ondřej Rosinský, projektant

Přílohy: 3 x Smlouva o smlouvě budoucí o zřízení věcného břemene včetně situačního snímku

Firma: ELTRAB Group s.r.o., Lublaňská 1002/9, 120 00 Praha 2 – Vinohrady

Korespondenční adresa: ELTRAB Group s.r.o., Kostikovo nám. 639, 738 01 Frýdek-Místek, IČ: 05060761

Obec Kunčice pod Ondřejníkem (1/1)

IČO 00296856, DIČ CZ.....

zapsaná v obchodním rejstříku vedeném u Krajského/Městského soudu v, pod sp. zn.

.....

se sídlem Kunčice pod Ondřejníkem 569

Kunčice pod Ondřejníkem

73913

zastoupena:

Jméno a příjmení, funkce

Tel.kontakt:.....

(dále jen „**Budoucí povinná**“)

a

ČEZ Distribuce, a. s.

IČO 24729035, DIČ CZ24729035

se sídlem Děčín, Děčín IV-Podmokly, Teplická 874/8, PSČ 405 02

zapsaná v obchodním rejstříku vedeném u Krajského soudu v Ústí nad Labem, pod sp. zn. B 2145

zastoupena: Eltrab Group s.r.o., IČ 05060761, Lublaňská 1002/9, 120 00 Praha 2 – Vinohrady, jednatel

Ing. Martin Barteček, na základě plné moci č. PM/II-034/2020

(dále jen „**Budoucí oprávněná**“)

(společně dále též „**Smluvní strany**“),

uzavřeli níže uvedeného dne, měsíce a roku tuto:

SMLOUVU O BUDOUCÍ SMLOUVĚ O ZŘÍZENÍ VĚCNÉHO BŘEMENE

A DOHODU O UMÍSTĚNÍ STAVBY č. IV-12-8023562

(dále jen „**smlouva**“)

podle ustanovení § 1785 a násl. a § 1257 a násl. zákona č. 89/2012 Sb., občanského zákoníku, v platném znění (dále jen „**občanský zákoník**“), a podle ustanovení § 25 odst. 4 zákona č. 458/2000 Sb., o podmínkách podnikání a o výkonu státní správy v energetických odvětvích a o změně některých zákonů, v platném znění (dále jen „**energetický zákon**“).

Článek I.

Úvodní ustanovení

Budoucí oprávněná je provozovatelem distribuční soustavy (dále jen „**PDS**“) na území vymezeném licencí na distribuci elektřiny udělenou PDS Energetickým regulačním úřadem. Distribuční soustava je provozována ve veřejném zájmu. PDS má povinnost zajišťovat spolehlivé provozování, obnovu a rozvoj distribuční soustavy, přičemž pokud dochází k umístění zařízení distribuční soustavy na cizí nemovitost, je PDS povinen podle § 25 odst. 4 energetického zákona k této nemovitosti zřídit věcné břemeno a zajistit si právo provést stavbu dle příslušných ustanovení stavebního zákona.

Článek II.

Prohlášení o právním a faktickém stavu

1. Budoucí povinná prohlašuje, že je výlučným vlastníkem:

pozemku parc.č. 3481/1, v k.ú. Kunčice pod Ondřejníkem,

dále jen „**Dotčená nemovitost**“.

2. Budoucí oprávněná je investorem stavby zařízení distribuční soustavy – Kabelové vedení nn (dále jen „**Zařízení distribuční soustavy**“), která se nachází nebo bude nacházet mj. na Dotčené nemovitosti.
3. Budoucí povinná prohlašuje, že není žádným způsobem omezena v právu zřídit k Dotčené nemovitosti. Věcné břemeno podle této smlouvy, a že jí nejsou známy žádné faktické nebo právní vady Dotčené nemovitosti, kterými by byl znemožněn účel této smlouvy.

Článek III. Předmět smlouvy

1. Smluvní strany se zavazují, že spolu za dále uvedených podmínek uzavřou vlastní smlouvu o zřízení věcného břemene (dále jen „**Vlastní smlouva**“), jejímž předmětem bude zřízení věcného břemene podle § 25 odst. 4 energetického zákona na dobu neurčitou. Obsahem věcného břemene bude právo Budoucí oprávněné umístit, provozovat, opravovat a udržovat Zařízení distribuční soustavy na Dotčené nemovitosti, provádět jeho obnovu, výměnu a modernizaci, a povinnost Budoucí povinné výkon těchto práv strpět (dále jen „**Věcné břemeno**“).
2. Předpokládaný rozsah omezení Dotčené nemovitosti Věcným břemenem činí 4bm a je vyznačený v situačním snímku tvořícím přílohu č. 1 této smlouvy.
3. Budoucí oprávněná se zavazuje po dokončení stavby Zařízení distribuční soustavy vyhotovit geometrický plán pro vyznačení rozsahu Věcného břemene, vyhotovit Vlastní smlouvu a zaslat Budoucí povinné písemnou výzvu k uzavření Vlastní smlouvy, jejíž přílohou bude Vlastní smlouva a geometrický plán.
4. Budoucí oprávněná se zavazuje zaslat výzvu dle odstavce 3. této smlouvy Budoucí povinné ve lhůtě do 6 kalendářních měsíců od kolaudace Zařízení distribuční soustavy (popř. od jeho uvedení do provozu), nejpozději však do 5 let od uzavření této smlouvy. Budoucí povinná se zavazuje Vlastní smlouvu uzavřít a opatřit ověřeným podpisem nejpozději do 60 dnů ode dne doručení výzvy.
5. Do doby uzavření Vlastní smlouvy jsou Smluvní strany vázány obsahem této Smlouvy a zavazují se, že neučiní žádné právní ani jiné kroky, které by vedly ke zmaření jejího účelu.
6. Smluvní strany se dohodly, že za omezení vlastnického práva Budoucí povinné v důsledku výstavby Zařízení distribuční soustavy a zřízení Věcného břemene bude Budoucí povinné na základě Vlastní smlouvy vyplacena jednorázová náhrada ve výši **2000,- Kč**. K této částce bude připočtena daň z přidané hodnoty dle zákonné sazby platné ke dni uskutečnění platby. V případě, že dojde ke změně rozsahu věcného břemene uvedeného v článku III. odst. 2 této smlouvy o $\pm 5\%$, přepočítá se jednorázová náhrada za zřízení věcného břemene úměrně změně rozsahu v přepočtu na m²/bm. Jednorázová náhrada bude vyplacena Budoucí povinné po provedení vkladu Věcného břemene do katastru nemovitostí za podmínek stanovených Vlastní smlouvou.

Článek IV. Podmínky pro provedení stavby

1. Budoucí povinná uděluje Budoucí oprávněné souhlas s provedením stavby Zařízení distribuční soustavy na Dotčené nemovitosti v rozsahu dle čl. III. odst. 2 této smlouvy, a to i prostřednictvím

třetích osob. Budoucí povinná se zavazuje umožnit v nezbytném rozsahu Budoucí oprávněné a jí pověřeným třetím osobám přístup a příjezd na Dotčenou nemovitost a realizaci stavby. Práce na dotčené nemovitosti budou spočívat zejména v:

- výkopu trasy pro kabelovou přípojku
- položení kabelu a záhozu kabelové rýhy
- terénních úpravách po dokončení stavby

2. Budoucí oprávněná se zavazuje v průběhu výstavby co nejvíce šetřit práv Budoucí povinné. Po skončení prací je Budoucí oprávněná povinna uvést Dotčenou nemovitost do předchozího stavu. Pokud Budoucí povinné v důsledku výkonu práv Budoucí oprávněné vznikne újma na majetku, má právo na přiměřenou jednorázovou náhradu.

Článek V. Ostatní ujednání

1. Budoucí povinná se pro případ převodu vlastnického práva k Dotčené nemovitosti smluvně zavazuje převést na nabyvatele Dotčené nemovitosti zároveň práva a povinnosti vyplývající z této smlouvy, a to formou postoupení smlouvy dle § 1895 a násl. občanského zákoníku, k čemuž Budoucí oprávněná tímto uděluje svůj předchozí souhlas.
2. Veškeré náklady spojené s vyhotovením této a Vlastní smlouvy, geometrického plánu a podáním návrhu na vklad do katastru nemovitostí se zavazuje uhradit Budoucí oprávněná.

Článek VI. Závěrečná ustanovení

1. Jakékoli změny či doplnění textu tohoto návrhu smlouvy ze strany Budoucí povinné budou považovány za nový návrh smlouvy a k uzavření smlouvy dojde teprve akceptací takto upraveného návrhu Budoucí oprávněnou. Totéž platí pro uzavírání dodatků k této smlouvě.
2. Tuto smlouvu lze měnit nebo doplňovat pouze písemně, formou číslovaných dodatků, jiná forma se vylučuje. Písemná forma je nezbytná i pro právní jednání směřující ke zrušení smlouvy.
3. Tato smlouva zaniká, pokud Budoucí oprávněná upustí od záměru vybudovat Zařízení distribuční soustavy na Dotčené nemovitosti nebo pokud v rámci realizace stavby nedojde k umístění Zařízení distribuční soustavy na Dotčené nemovitosti. V takovém případě se Budoucí oprávněná zavazuje tuto skutečnost Budoucí povinné oznámit.
4. Tato smlouva je vyhotovena ve 3stejnopisech, z nichž 1 stejnopis obdrží každá ze stran této smlouvy.
5. Smluvní strany berou na vědomí, že na tuto smlouvu nedopadá povinnost uveřejnění v registru smluv ve smyslu zákona č. 340/2015 Sb., o zvláštních podmínkách účinnosti některých smluv, uveřejňování těchto smluv a o registru smluv (zákon o registru smluv), ve znění pozdějších předpisů. Tato smlouva nabývá platnosti a účinnosti dnem připojení podpisu poslední smluvní stranou.
6. Záměr zřídit Věcné břemeno k Dotčené nemovitosti byl schválen usnesením, č.j., ze dne

7. Součástí této smlouvy je následující příloha:

Příloha č. 1 – Situační snímek se zákresem předpokládaného rozsahu Věcného břemene s podpisy vlastníků/spoluvlastníků

Budoucí povinná

za ČEZ Distribuce, a. s.

Obec Kunčice pod Ondřejníkem

Jméno a příjmení


funkce

Datum:


Datum:

Souhlasím se stavbou, Obec Kunčice p.O.:.....

2434/4 IČO:.....

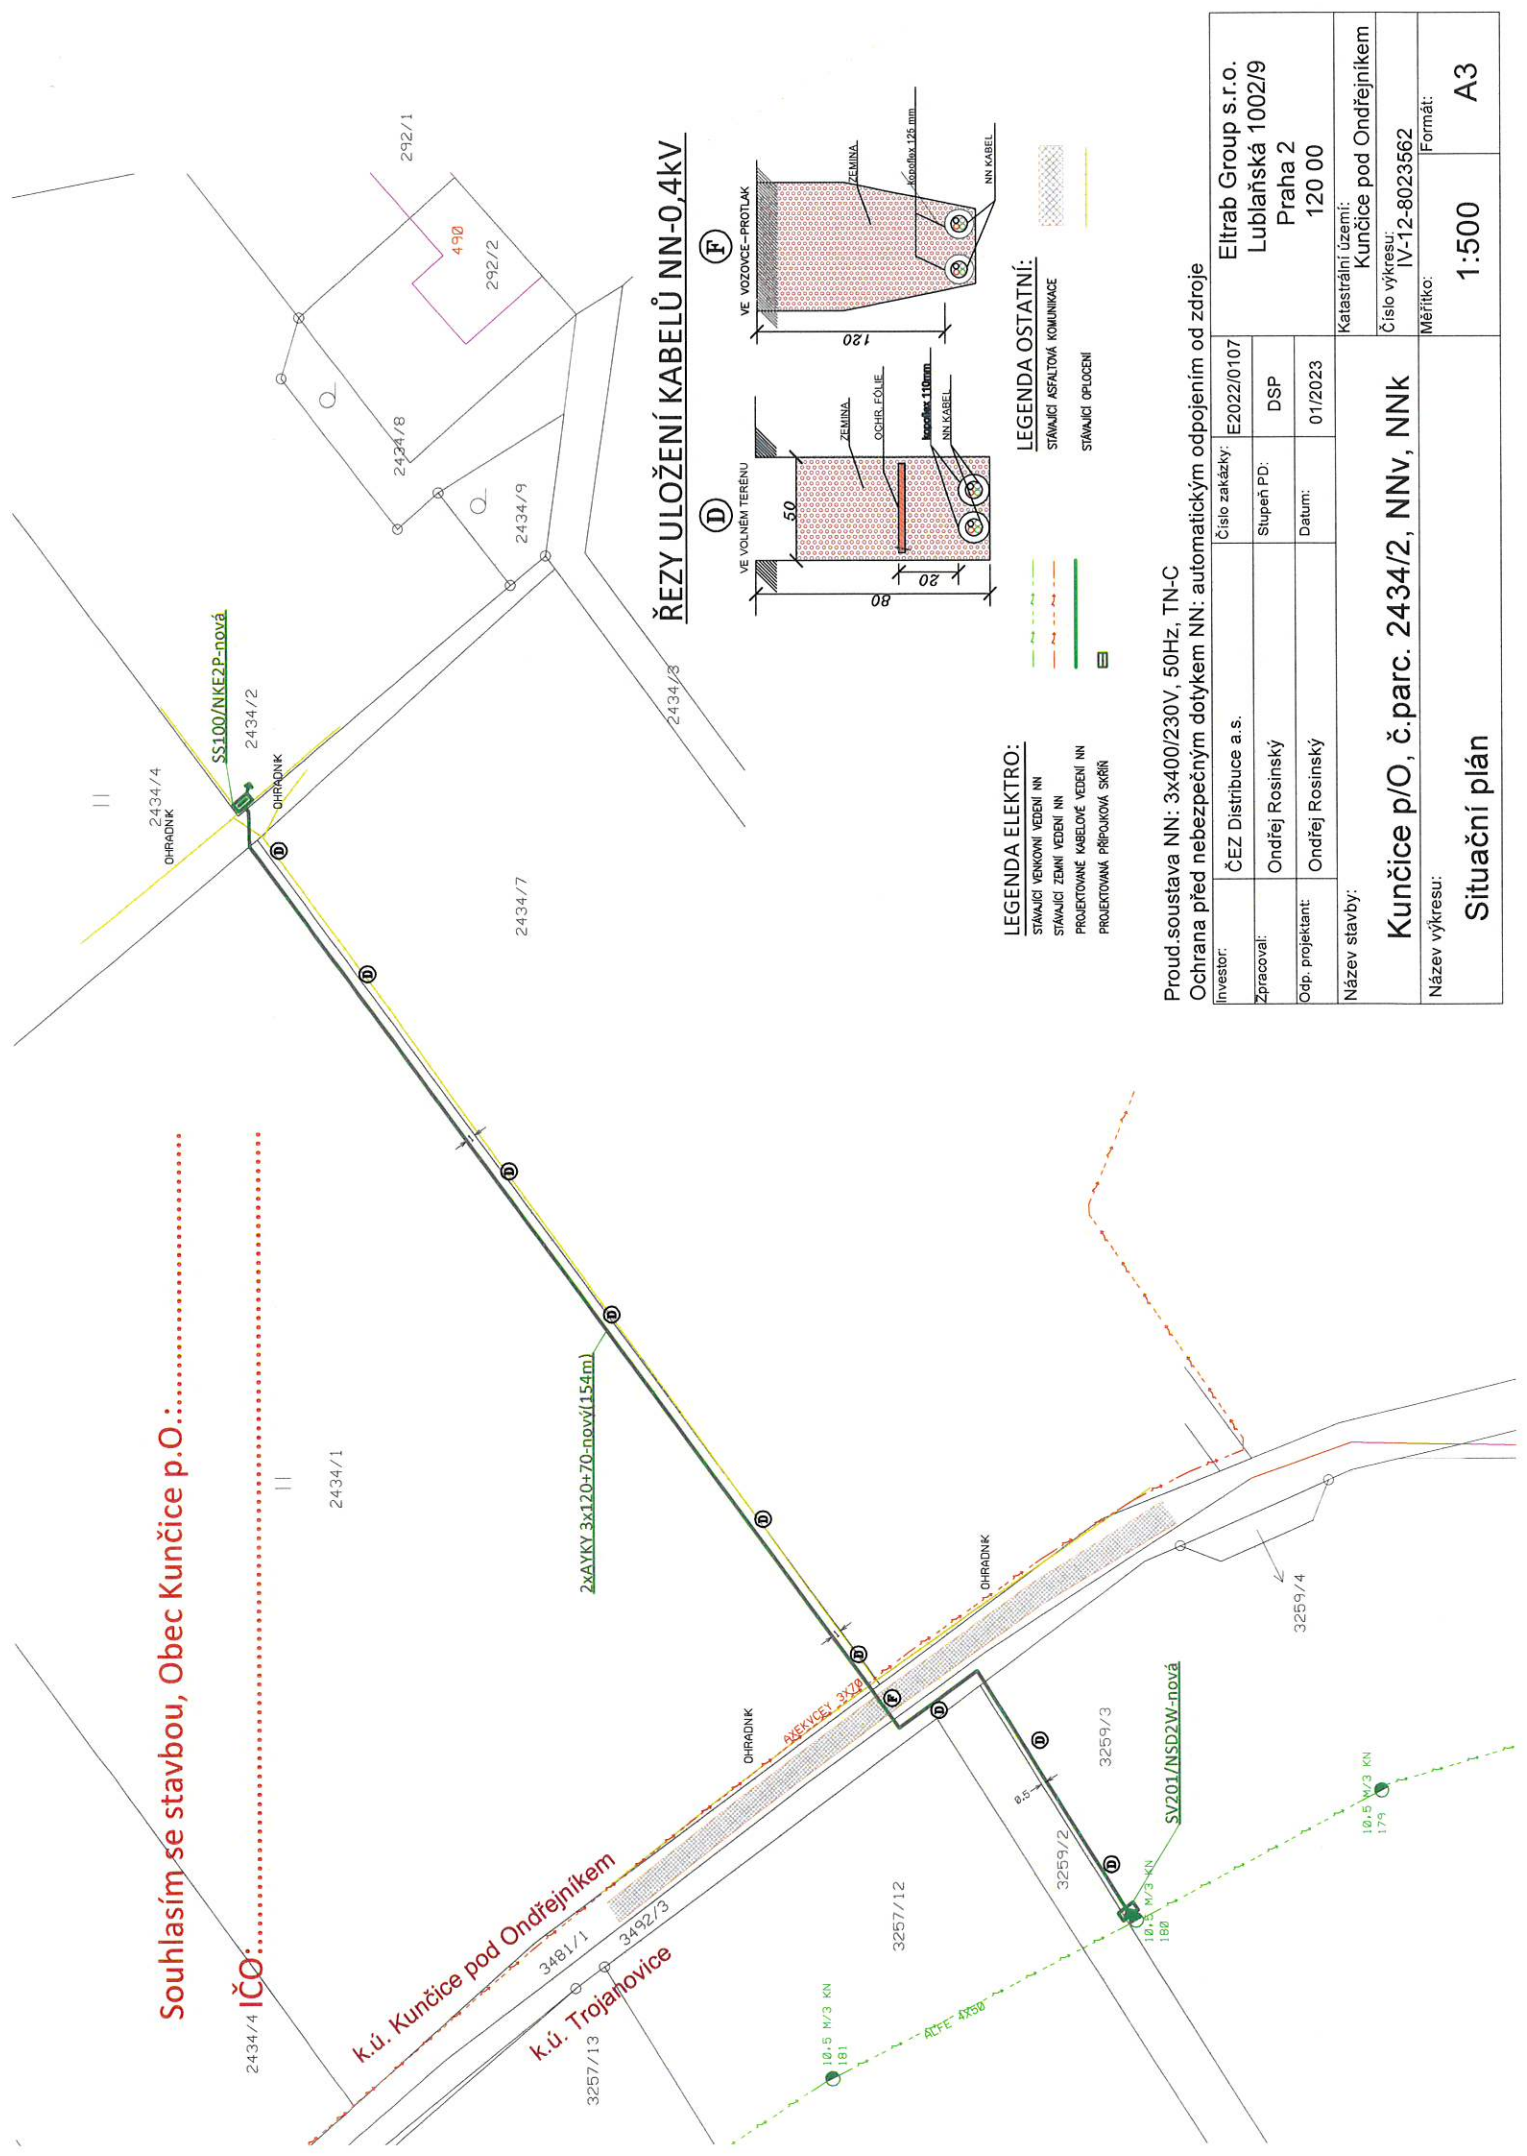

ŘEZY ULOŽENÍ KABELŮ NN-0,4kV

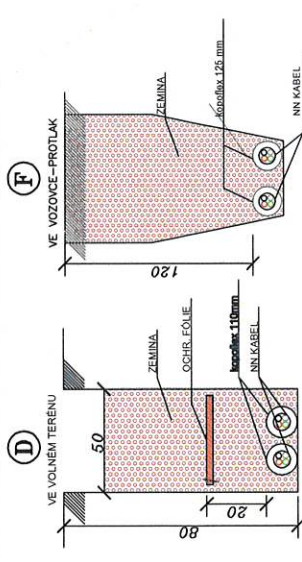

LEGENDA ELEKTRO:

- STAVAJÍCÍ VENKOVNÍ VEDENÍ NN
- STAVAJÍCÍ ZEMNÍ VEDENÍ NN
- PROJEKTOVANÉ KABELOVÉ VEDENÍ NN
- PROJEKTOVANÁ PŘÍPOJKOVÁ SKŘÍŇ

LEGENDA OSTATNÍ:

- STAVAJÍCÍ ASPALTOVÁ KOMUNIKACE
- STAVAJÍCÍ OPLACENÍ

Proud.souslavya NN: 3x400/230V, 50Hz, TN-C

Ochrana před nebezpečným dotykem NN: automatickým odpojením od zdroje

Investor:	ČEZ Distribuce a.s.	Číslo zakázky:	E2022/0107	Eltrab Group s.r.o.	
Zpracoval:	Ondřej Rosinský	Stupeň PD:	DSP	Lublaňská 1002/9	
Odp. projektant:	Ondřej Rosinský	Datum:	01/2023	Praha 2	
Název stavby:				Katastrální území: Kunčice pod Ondřejníkem	
Kunčice p/O, č.parc. 2434/2, NNv, NNk				Číslo výkresu: IV-12-8023562	
Název výkresu:				Měřítko:	Formát:
Situční plán				1:500	A3