


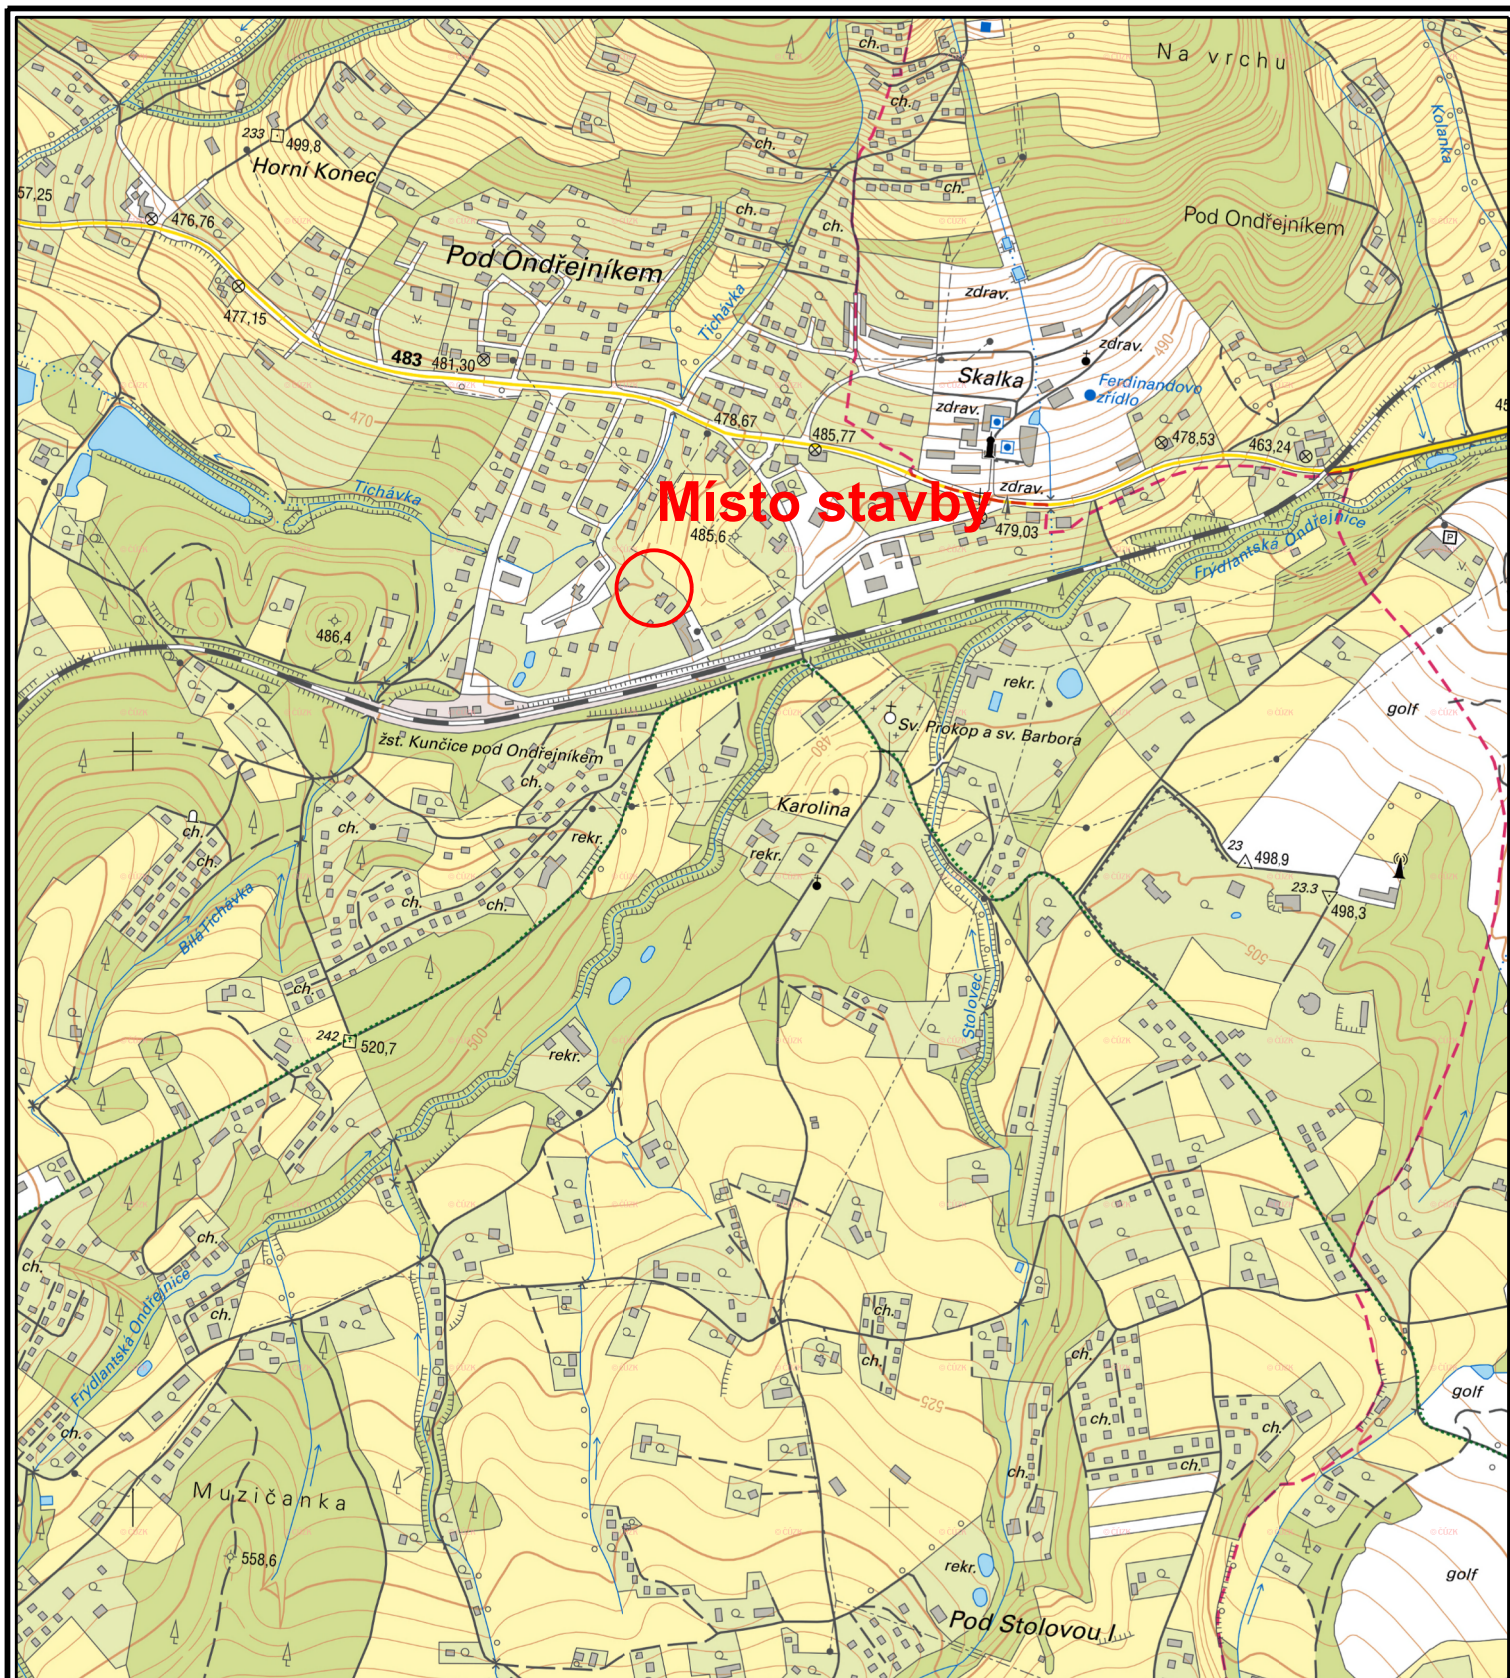

Napětová hladina: NN 0,4 kV / TN-C, 50 Hz

Zhotovitel:  Grid Design		Grid Design, s.r.o. Vyskočilova 1461/2a 140 00 Praha 4 (Michle) IČ: 19333650 DIČ: CZ19333650	Pobočka Frýdek Místek Beskydská 2443 738 01 Frýdek Místek	Objednatel: ČEZ Distribuce, a.s. Teplická 874/8 405 02 Děčín IV IČ: 24729035	Datum: 07/2024 Index: -
Stavba: Kunčice p_Ond., č.parc. 1818/21, NNk Číslo stavby objednatele: IV-12-8028888				Vypracoval: Roman Bordovský roman.bordovsky@griddesign.cz +420 778 721 124 Zodp.projektant: Ing. Jana Šamíková IT00 1202234 Jednání: Klára Lichnová klara.lichnova@gridplan.cz +420 724 169 822 Formát: A4 Měřítko: 1:10000 Stupeň: DUR Paré číslo:	
Výkres: C.1 Situační výkres širších vztahů		Kraj: Moravskoslezský Katastrální území: Kunčice pod Ondřejníkem			