


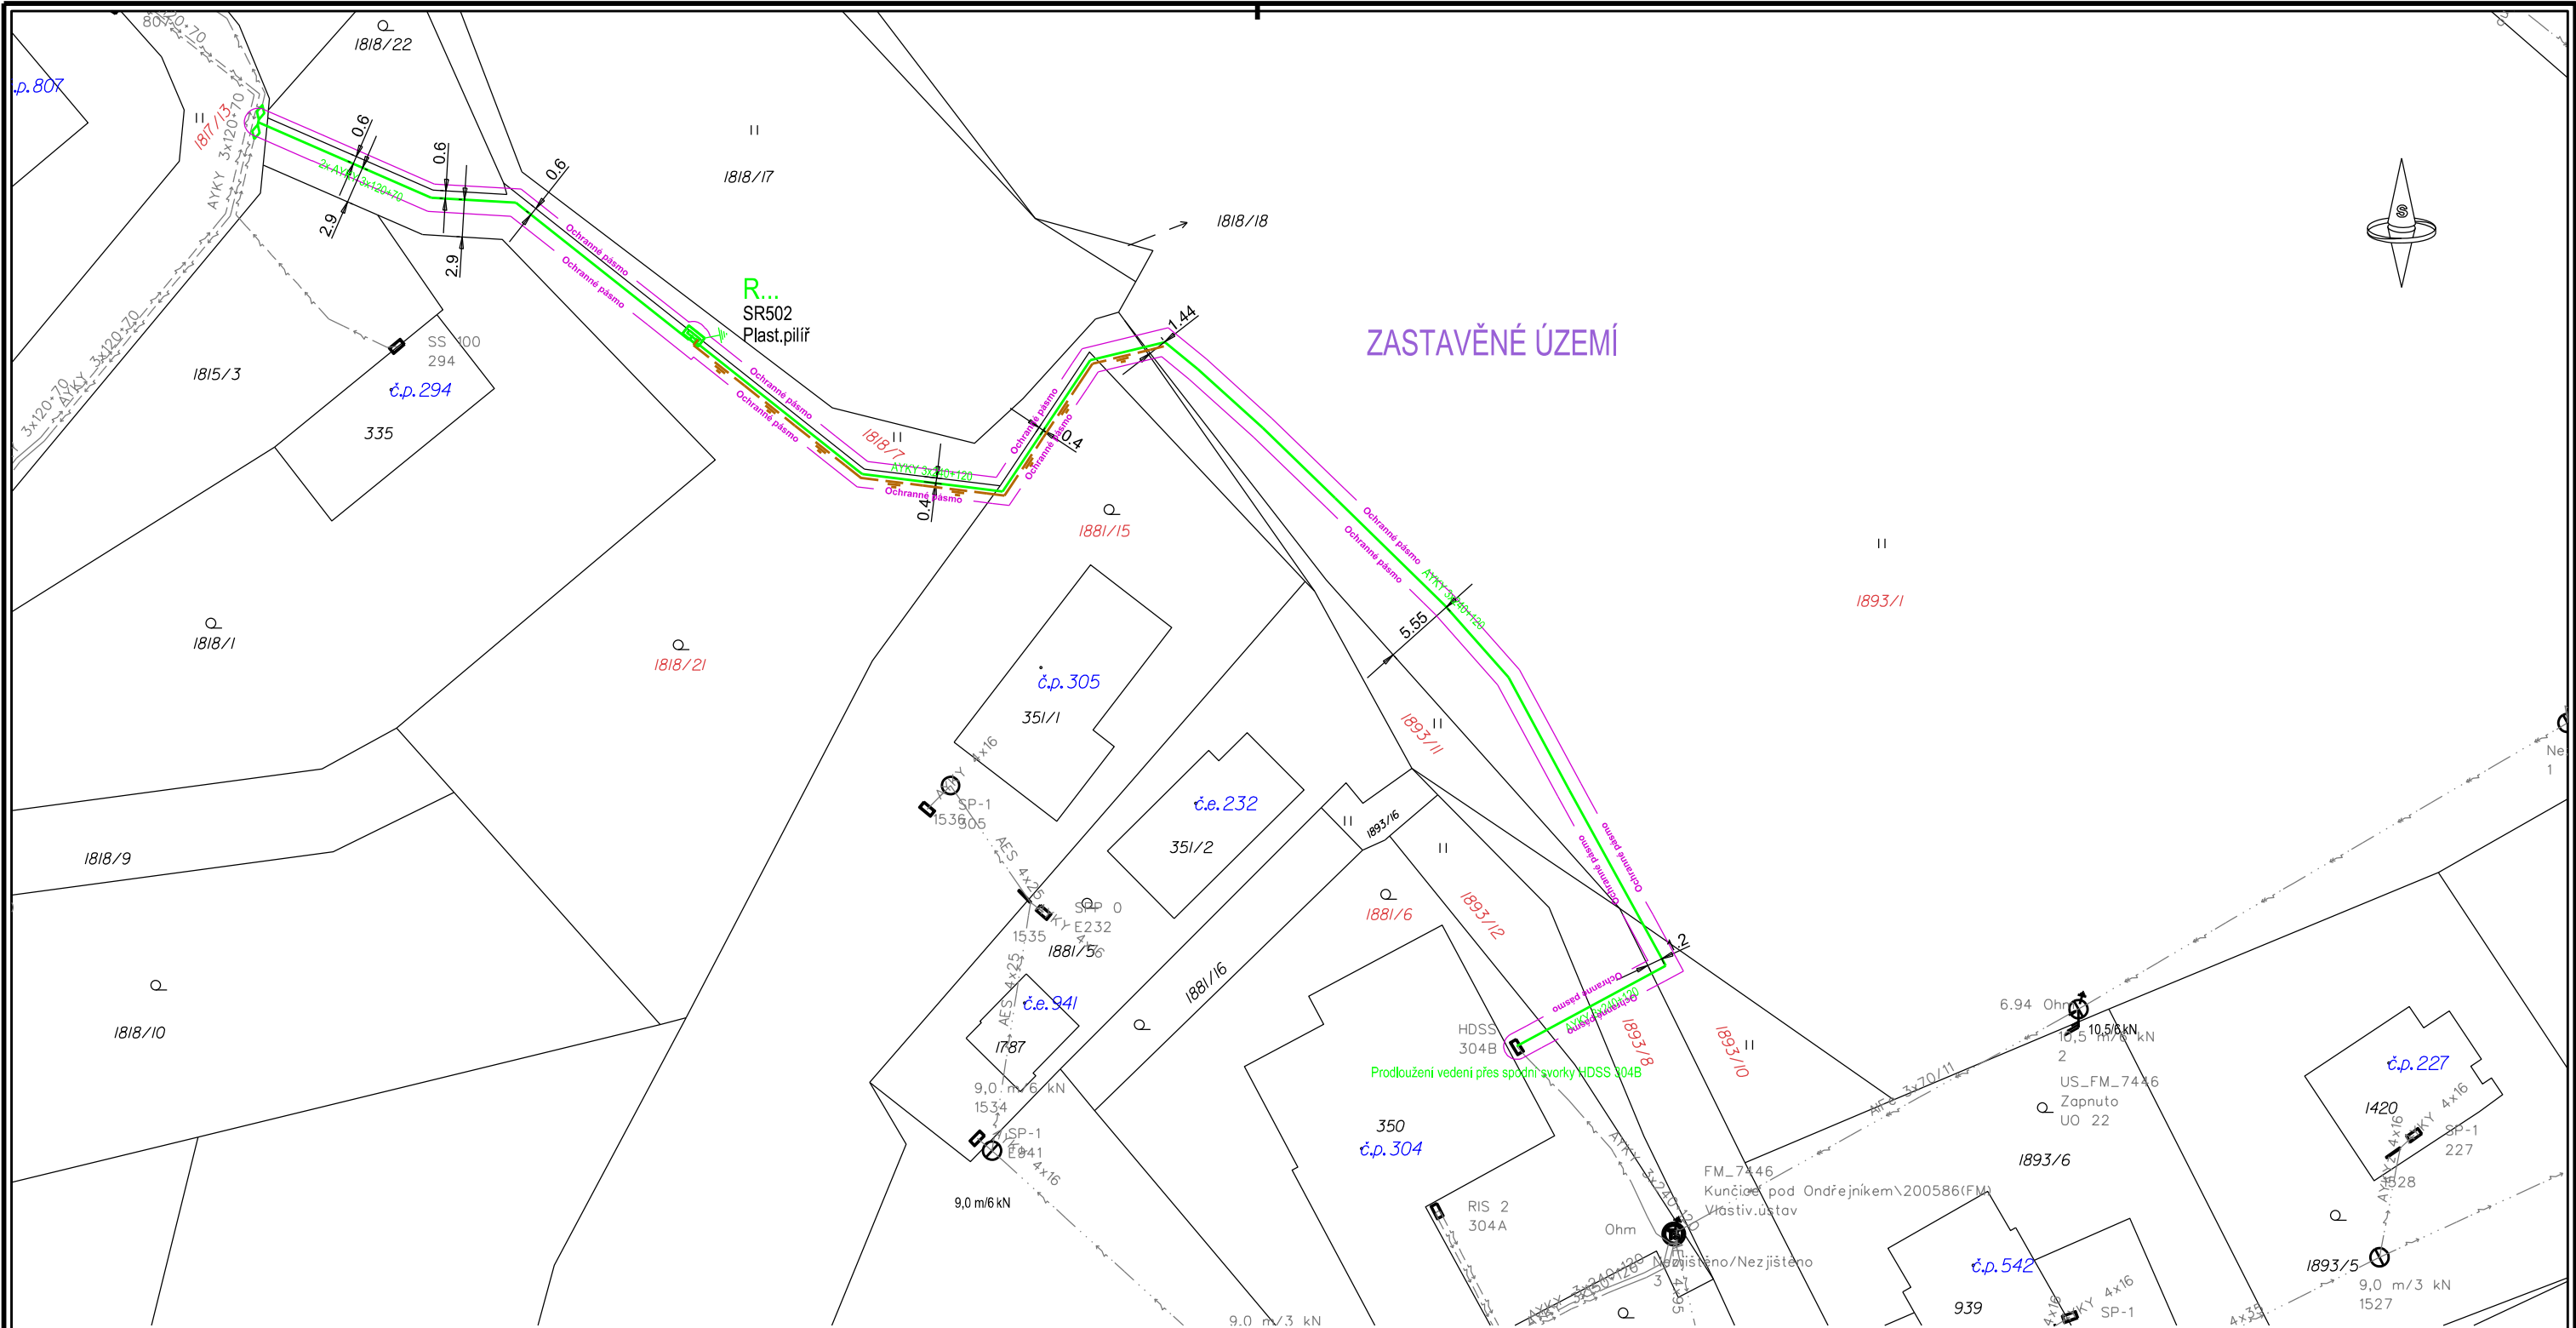


LEGENDA

Značky použitých prvků		katastrálka		Číslo popisná	
ZELENÁ	NOVÉ - Hladina NN	č.p.23		1073/2	1073/2
ČERNÁ	STÁVAJÍCÍ				
◆	Kabelová spojka				
□	Kabelová skříň				
▣	Elektroměrový rozváděč				
—	Jednoduchá konzole				
↗	Rámová konzole				
↘	Pomocná tahová kotva				
●	Střešní				
○	Betonový sloup				
⊗	Dvojitý betonový sloup				
⊕	Trafo stanice				
↗	Úsekový odpínač				
↑	Svodič přepětí				
↓	Uzemnění				

Plánovaná stavba	
NOVÉ KABELOVÉ VEDENÍ NN	
NOVÉ UZEMNĚNÍ	
NOVÉ OCHRANNÉ PÁSMO	

Napětová hladina: NN 0,4 kV / TN-C, 50 Hz

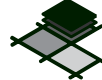Zhotovitel:  Grid Design		Grid Design, s.r.o. Vyskočilova 1461/2a 140 00 Praha 4 (Michle) IČ: 19333650 DIČ: CZ19333650		Pobočka Frýdek Místek Beskydská 2443 738 01 Frýdek Místek		Objednatel: ČEZ Distribuce, a. s. Teplická 874/8 405 02 Děčín IV IČ: 24729035		Datum: 07/2024	
Stavba:		Kunčice p_Ond., č.parc. 1818/21, NNk		Vyracoval: Roman Bordovský roman.bordovsky@griddesign.cz +420 778 721 124		Zodp.projektant: Ing. Jana Šamiková IT00 1202234		Formát: A3	
Číslo stavby objednatele: IV-12-8028888		Jednání: Klára Lichnová klara.lichnova@gridplan.cz +420 724 169 822		Kraj: Moravskoslezský		Katastrální území: Kunčice pod Ondřejníkem		Měřítko: 1:500	
Výkres: C.2 Katastrální situační výkres								Stupeň: DUR	
								Paré číslo:	