


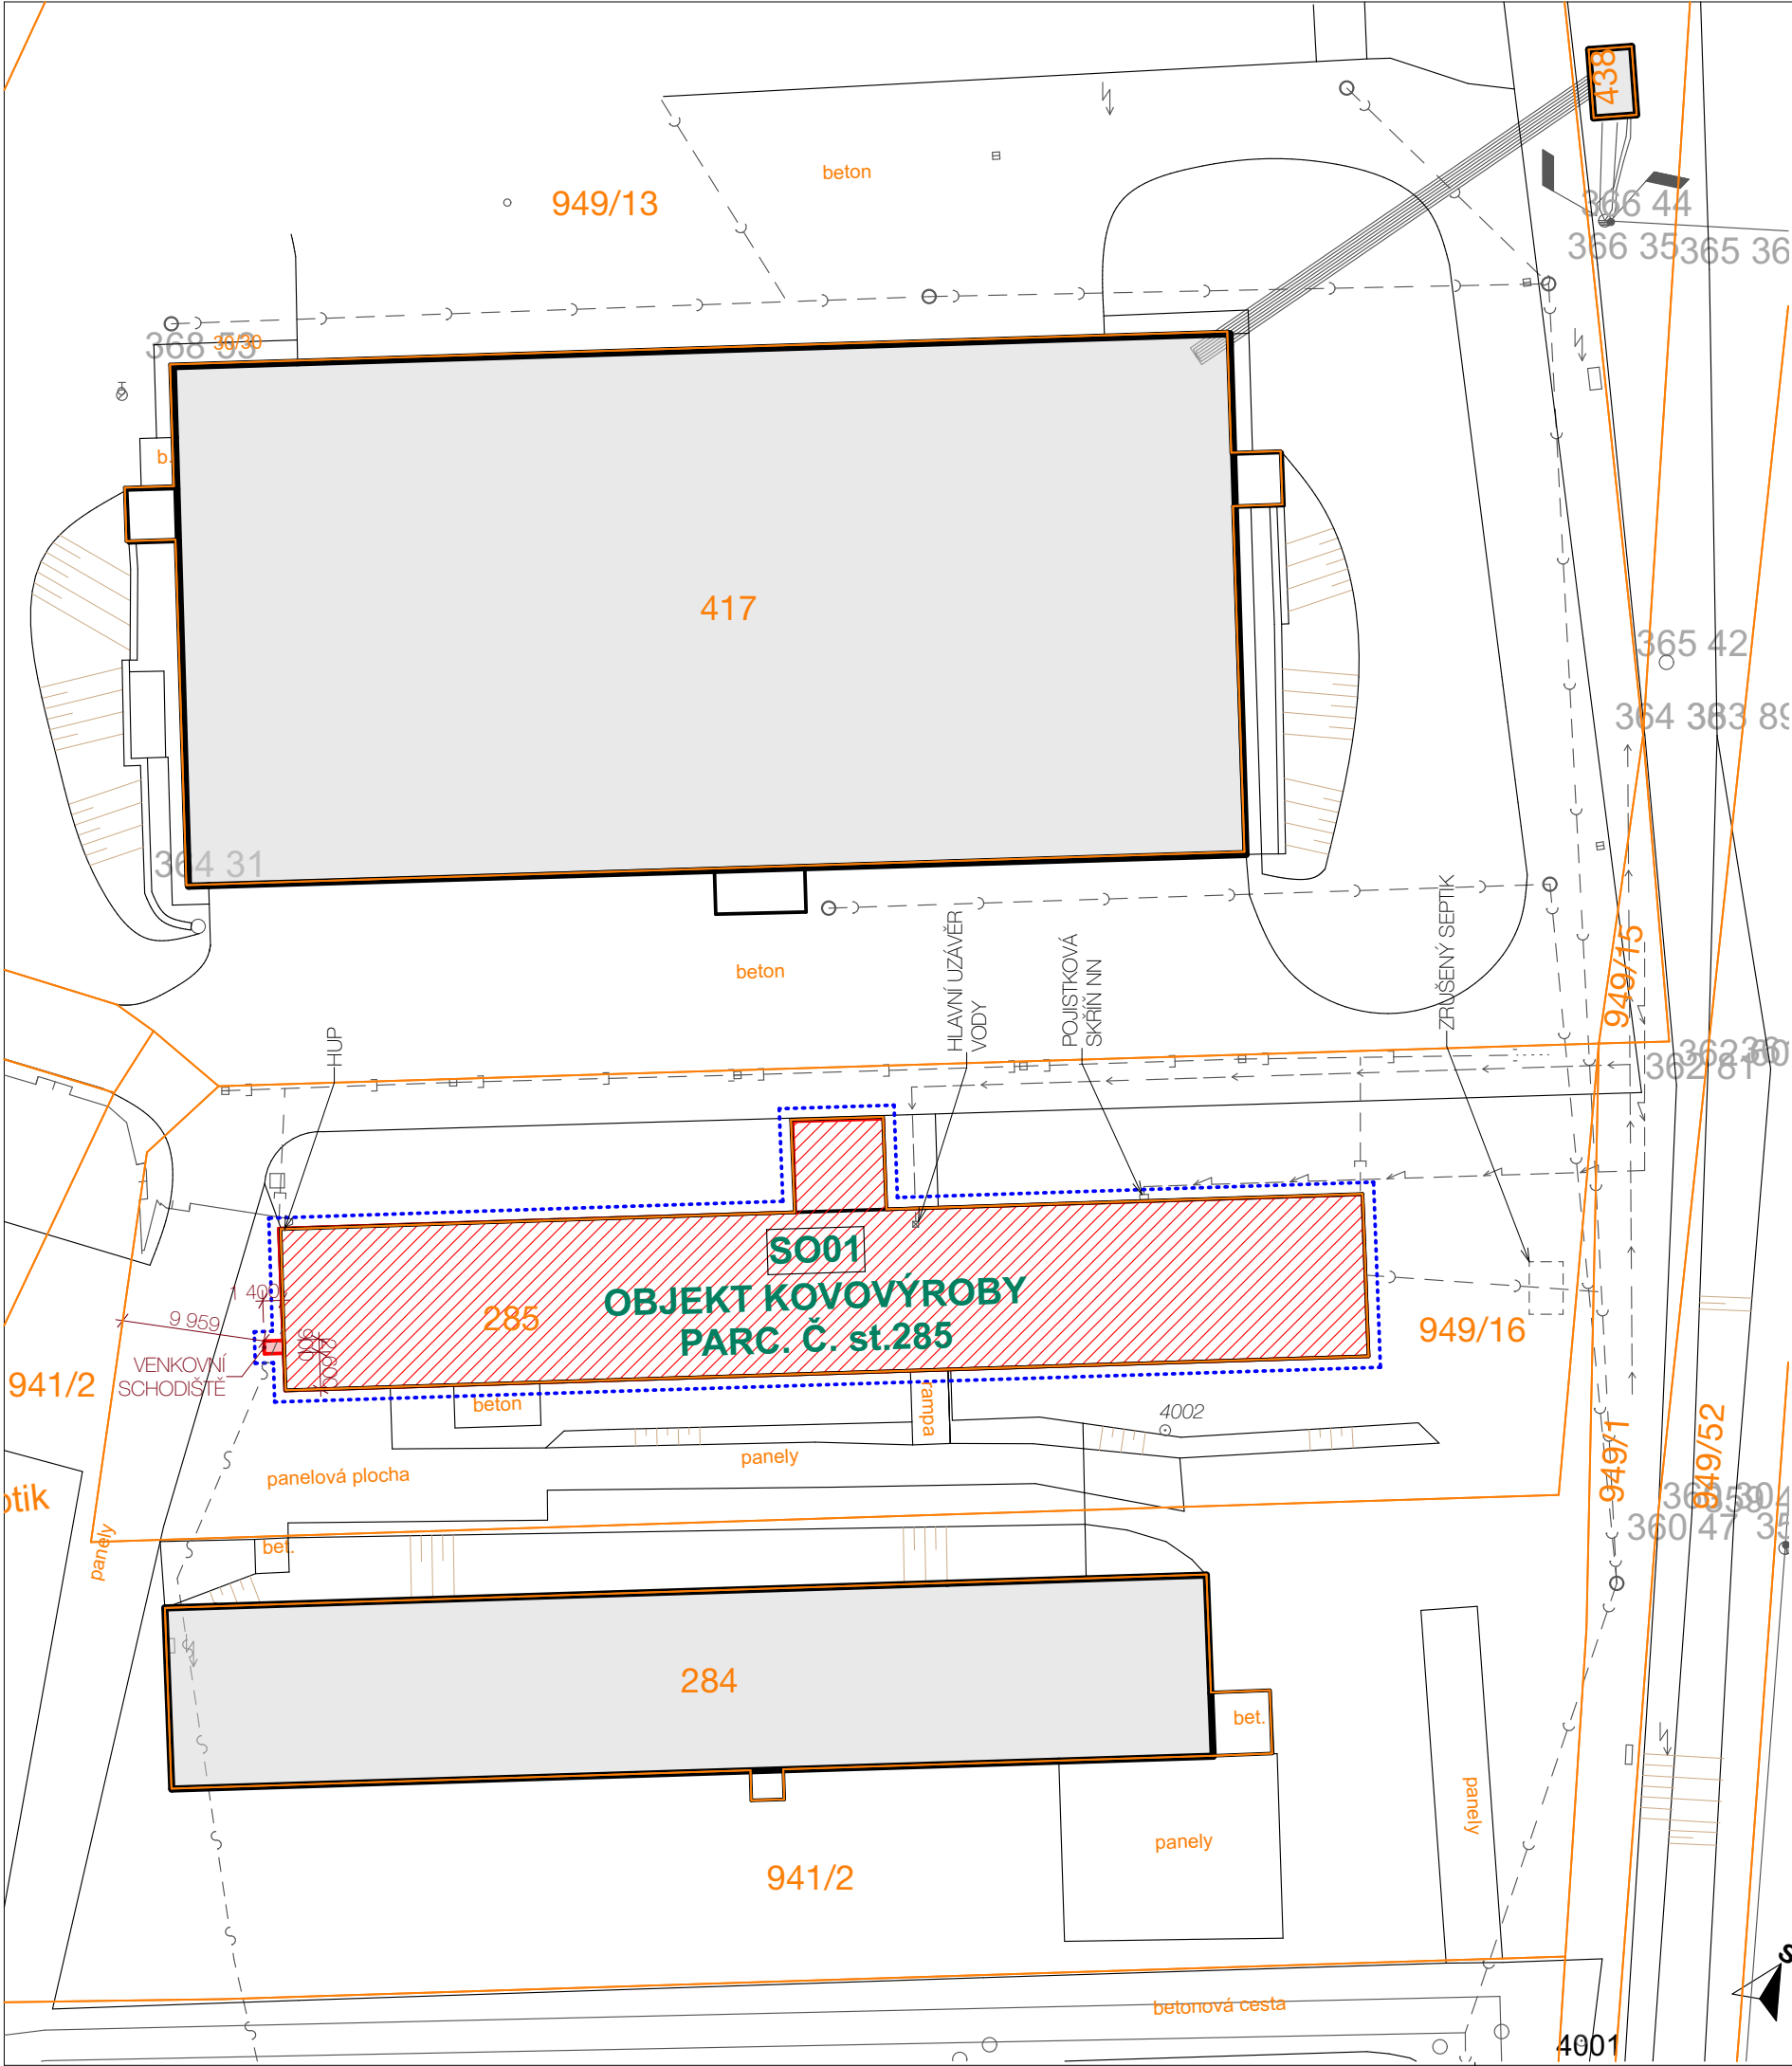

LEGENDA STAVEBNÍCH OBJEKTŮ

SO01 OBJEKT KOVOVÝROBY

LEGENDA STÁVAJÍCÍCH INŽENÝRSKÝCH SÍTÍ

- >--- PODZEMNÍ VEDENÍ ELEKTRINY
- >--- SPLAŠKOVÁ KANALIZACE
- >--- DEŠŤOVÁ KANALIZACE
- >--- VODOVOD
- ~--- NADZEMNÍ SDĚLOVACÍ SÍŤ

POZNÁMKA: INŽENÝRSKÉ SÍTĚ JSOU VYKRESLENY ORIENTAČNĚ, SKUTEČNÁ POZICE NENÍ PŘESNĚ ZNÁMA. PRO ÚČELY TÉTO PROJEKTOVÉ DOKUMENTACE JE TO DOSTAČUJÍCÍ. NAPOJOVACÍ MÍSTA JSOU ZNÁMA Z TEXTOVÉ ČÁSTI PŮVODNÍ PROJEKTOVÉ DOKUMENTACE.

LEGENDA ZNAČENÍ

- HRANICE ÚZEMÍ DLE KATASTRU
- HRANICE ŘEŠENÉHO ÚZEMÍ

LEGENDA BAREVNÝCH PLOCH

- REŠENÝ STAVEBNÍ OBJEKT
- UMISŤOVANÉ VENKOVÍ SCHODIŠTĚ
- SOUSEDNÍ STAVEBNÍ OBJEKTY

UPOZORNĚNÍ: DOKUMENTACE PRO SPOLEČNÉ POVOLENÍ JE ZJEDNODUŠENÁ FORMA PROJEKTOVÉ DOKUMENTACE. DOKLÁDÁNA ORGÁNŮM STÁTNÍ SPRÁVY PRO POSOUZENÍ A ZA ÚČELEM VYDÁNÍ STAVEBNÍHO POVOLENÍ. DOKUMENTACE V TOMTO ROZSAHU NESLOUŽÍ PRO PROVEDENÍ STAVEBNÍHO DÍLA. PODROBNOSTI VČ. DIMENZOVÁNÍ, DETAILŮ A ŘEZŮ, BUDOU SOUČÁSTÍ NÁVIAZUJÍCÍ FÁZE DOKUMENTACE PRO PROVEDENÍ STAVBY. ZPRACOVATEL PD NEPŘEBÍRÁ JAKÉKOLIV ZÁRUKY ZA ŠKODY VZNIKLE POUŽITÍM TÉTO DOKUMENTACE K JINÝM ÚČELŮM, NEŽ PRO JAKÉ BYLA URČENA. OBSAH TOHOTO VÝKRESU JE DLE ZÁKONA Č.121/2000 Sb., O PRÁVU AUTORSKÉM, VÝHRADNÍM AUTORSKÝM VLASTNICTVÍM A SMÍ BÝT POUŽIT, NEBO DÁLE REPRODUKOVÁN JEN S PŘEŠNÝM SOUHLASEM AUTORA.

0,000 = 1.NP RD = +262,610 m n. m. B. p. v.

Hlavní inženýr projektu	Ing. Lukáš Peniaško	LP LP PROJEKCE S.R.O. ARCHITEKTONICKÁ A PROJEKČNÍ KANCELÁŘ www.lpprojekce.eu K Majáku 5001, Zlín 760 01 IČ: 29302382 DIČ: 29302382		
Kontroloval	Ing. Lukáš Peniaško			
Kreslil	Ing. Michal Knotek			
Místo	obec Březůvky, k. ú. Březůvky parc. č. st.285, 949/16			
Investor	Soles4you s.r.o. IČO: 07642601 Březůvky 252, 763 45 Březůvky			
Stavba	STAVEBNÍ ÚPRAVY SE ZMĚNOU UŽÍVÁNÍ OBJEKTU KOVOVÝROBY V BŘEZŮVKÁCH	Revize	00	C.3
		Datum	10/2023	
Objekt		Účel	DSP	
Oddíl		Formát	2xA4	
Obsah		Měřítko		