




JIŽNÍ POHLED
1:200

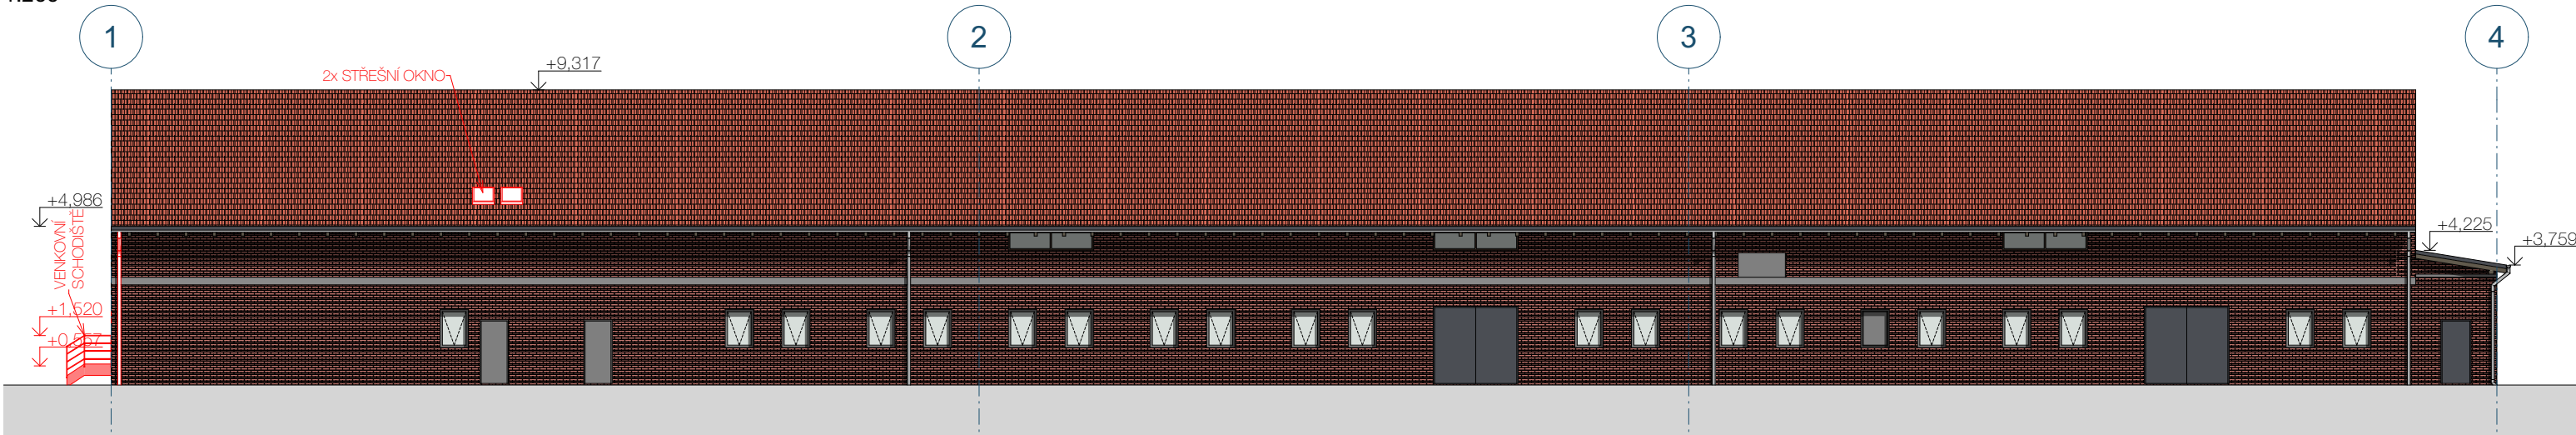


SEVERNÍ POHLED
1:200

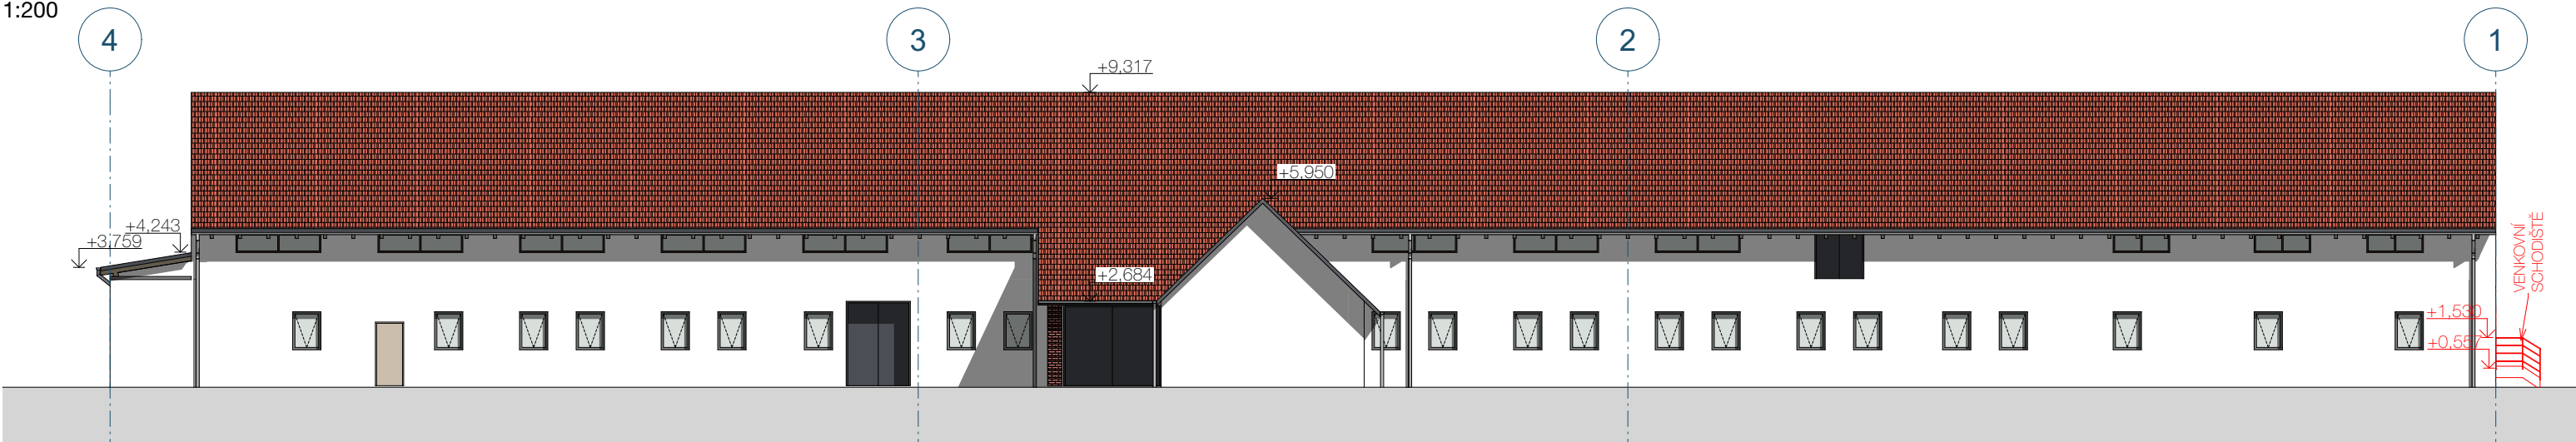

VÝCHODNÍ POHLED
1:200

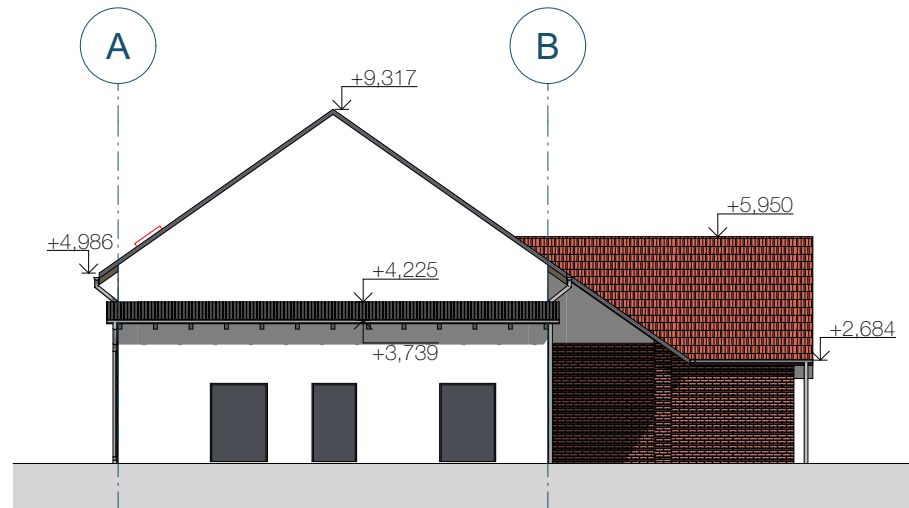

ZÁPADNÍ POHLED
1:200

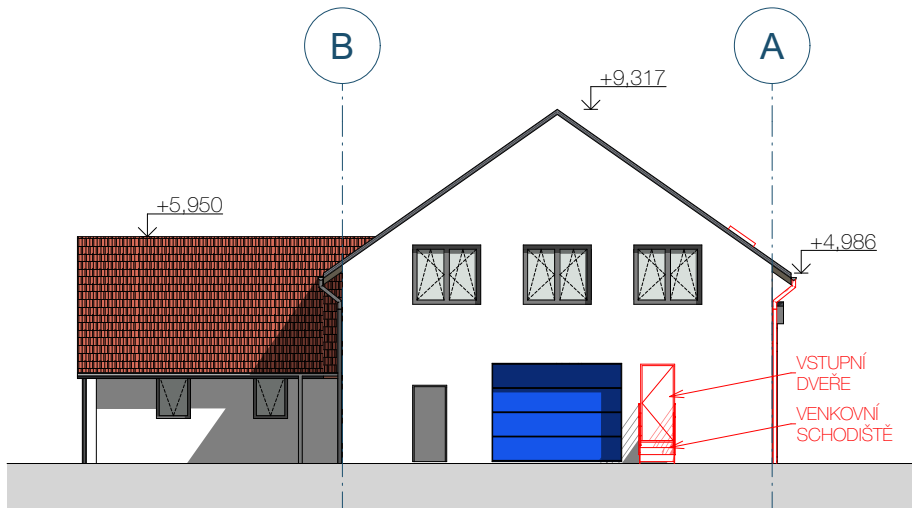

POZNÁMKY

POVRCHOVÉ ÚPRAVY VIZ GRAFICKÉ ZNÁZORNĚNÍ POHLEDŮ

UPOZORNĚNÍ: DOKUMENTACE PRO SPOLEČNÉ POVOLENÍ JE ZJEDNODUŠENÁ FORMA PROJEKTOVÉ DOKUMENTACE. DOKLÁDÁNA ORGÁNŮM STÁTNÍ SPRÁVY PRO POSOUZENÍ A ZA ÚČELEM VYDÁNÍ STAVEBNÍHO POVOLENÍ. DOKUMENTACE V TOMTO ROZSAHU NESLOUŽÍ PRO PROVEDENÍ STAVEBNÍHO DÍLA. PODROBNOSTI VČ. DIMENZOVÁNÍ, DETAILŮ A ŘEZŮ, BUDOU SOUČÁSTÍ NÁVIAZUJÍCÍ FÁZE DOKUMENTACE PRO PROVEDENÍ STAVBY. ZPRACOVATEL PD NEPŘEBÍRÁ JAKÉKOLIV ZÁRUKY ZA ŠKODY VZNIKLE POUŽITÍM TĚTO DOKUMENTACE K JINÝM ÚČELŮM, NEŽ PRO JAKÉ BYLA URČENA. OBSAH TOHOTO VÝKRESU JE DLE ZÁKONA Č.121/2000 Sb., O PRÁVU AUTORSKÉM, VÝHRADNÍM AUTORSKÝM VLASTNICTVÍM A SMÍ BÝT POUŽIT, NEBO DÁLĚ REPRODUKOVÁN JEN S PŘEJMÝM SOUHLASEM AUTORA.

0,000 = 1.NP RD = +262,610 m n. m. B. p. v.

Hlavní inženýr projektu	Ing. Lukáš Peniaško	LP LP PROJEKCE S.R.O. ARCHITEKTONICKÁ A PROJEKČNÍ KANCELÁŘ www.lpprojekce.eu K Majáku 5001, Zlín 760 01 IČ: 29302382 DIČ: 29302382			
Kontroloval	Ing. Lukáš Peniaško				
Kreslil	Ing. Michal Knotek				
Místo	obec Březůvky, k. ú. Březůvky parc. č. st.285, 949/16				
Investor	Soles4you s.r.o. IČO: 07642601 Březůvky 252, 763 45 Březůvky				
Stavba	STAVEBNÍ ÚPRAVY SE ZMĚNOU UŽÍVÁNÍ OBJEKTU KOVOVÝROBY V BŘEZŮVKÁCH		Revize	00	D.1.1-105
			Datum	10/2023	
Objekt	SO01 - OBJEKT KOVOVÝROBY		Účel	DSP	
Oddíl	D.1.1 - Architektonicko-stavební řešení		Formát	2xA4	
Obsah	POHLEDY - KOORDINACE		Měřítko	1:200	