


VÝKAZ DOSAVADNÍHO A NOVÉHO STAVU ÚDAJŮ KATASTRU NEMOVITOSTÍ															
Dosavadní stav				Nový stav											
Označení pozemku parc. číslem	Výměra parcely		Druh pozemku	Označení pozemku parc. číslem	Výměra parcely		Druh pozemku	Typ stavby	Zpus. určení	Porovnání se stavem evidence právních vztahů					
	ha	m ²	Způsob využití		Způsob využití	Způsob využití			Díl přechází z pozemku označeného v katastru nemovitostí	Číslo listu vlastnictví	Výměra dílu		Označení dílu		
					ha	m ²							ha	m ²	
945/2	10	60	ostat. pl. silnice	945/2	10	48	ostat. pl. silnice		0	945/2	651	10	48		
				945/3		12	ostat. pl. silnice		2	945/2	651		12		
946/1	23	30	ostat. pl. silnice	946/1	23	19	ostat. pl. silnice		2	946/1	651	23	19		
				946/6		11	ostat. pl. silnice		2	946/1	651		11		
650/1	17	58	travní p.	650/1	17	58	travní p.		0						
945/1	2	32	ostat. pl. neplodná půda	945/1	2	22	ostat. pl. neplodná půda		0						
952/1	91	24	ostat. pl. silnice	952/1	90	81	ostat. pl. silnice		0						
				952/5		53	ostat. pl. silnice		0						
					(1	11	14)			650/1	10001	17	58	celá	
										945/1	10001	2	32	celá	
										952/1	10001	91	24	celá	
												1	11	14	
	1	45	04		1	45	04								


Údaje o BPEJ k parcelám nového stavu dle tohoto geometrického plánu budou převzaty z RÚIAN a jsou po dobu do příslušného zápisu do katastru dostupné v aplikaci Nahlížení do KN na adrese <https://nahlizenidokn.cuzk.gov.cz> v části Informace z katastrálního území.

GEOMETRICKÝ PLÁN pro rozdělení pozemku		Geometrický plán ověřil autorizovaný zeměměřický inženýr:		Stejnopis ověřil autorizovaný zeměměřický inženýr:	
		Jméno příjmení Ing. Jakub Kárník		Jméno příjmení Ing. Jakub Kárník	
		Číslo položky rejstříku autorizovaných zeměměřických inženýrů 2800		Číslo položky rejstříku autorizovaných zeměměřických inženýrů 2800	
		Dne 21. října 2025 Číslo 420/2025		Dne 29. října 2025 Číslo 427/2025	
		Naležitostmi a přesností odpovídá právním předpisům		Tento stejnopis odpovídá geometrickému plánu v elektronické podobě uloženému v dokumentaci katastrálního úřadu	
Vyhotovitel GEORAM s.r.o., Hradecká 569, 533 52 Pardubice		Katastrální úřad souhlasí s očíslováním parcel. Elena Utíkalová KÚ pro Pardubický kraj KP Pardubice PGP 1996/2025-606 2025.10.27 08:47:36 +01'00'		Ověření stejnopisu geometrického plánu v listinné podobě. 	
Číslo plánu 1016-65/2025 Okres: Pardubice Obec: Choltice Kat. území: Choltice Mapový list: Heřmanův Městec 3-2/23,41 Dosavadním vlastníkům pozemku byla poskytnuta možnost seznámit se v terénu s průběhem navrhovaných nových hranic, které byly označeny předepsaným způsobem viz seznam souřadnic					

Seznam souřadnic (S-JTSK)

Číslo bodu	Souřadnice pro zápis do KN		Kód kvality	Souřadnice určené měřením		Poznámka
	Y	X		Y	X	
711-4	658402.27	1065048.81	3			docasne ozn.bar
711-9	658391.58	1065046.10	3			sloupek plotu
711-52	658412.26	1065005.12	3			roh betonu
711-108	658422.11	1064942.18	3			roh betonu
715-4	658444.34	1064939.01	3			docasne ozn.bar
715-7	658428.99	1064948.90	3			docasne ozn.bar
715-14	658470.39	1064935.76	3			rozhranni obrub
1	658453.25	1064937.90	3			obruba ozn.bar
2	658453.03	1064937.80	3			lom obruby
3	658452.03	1064937.83	3			lom obruby
4	658446.06	1064938.47	3			lom obruby
5	658444.06	1064938.87	3			lom obruby
6	658441.24	1064939.97	3			lom obruby
7	658438.52	1064941.25	3			lom obruby
8	658433.40	1064944.40	3			lom obruby
9	658430.95	1064946.16	3			lom obruby
10	658429.30	1064947.54	3			lom obruby
11	658428.49	1064948.42	3			obruba ozn.bar
14	658405.63	1065039.31	3			lom obruby
15	658404.50	1065039.06	3			obruba ozn.bar
16	658404.12	1065038.97	3			lom obruby
17	658403.60	1065041.07	3			lom obruby
18	658402.66	1065040.85	3			lom obruby
19	658401.23	1065046.68	3			lom obruby
20	658400.95	1065048.48	3			lom obruby
21	658401.11	1065050.75	3			lom obruby
22	658402.20	1065053.54	3			lom obruby
23	658403.42	1065055.16	3			lom obruby
24	658405.43	1065056.68	3			lom obruby
25	658407.29	1065057.52	3			lom obruby
26	658412.19	1065058.91	3			roh obruby
27	658413.05	1065055.78	3			docasne_ozn.bar
28	658403.19	1065050.49	3			obruba_ozn.bar
29	658403.16	1065049.08	8			lom obruby

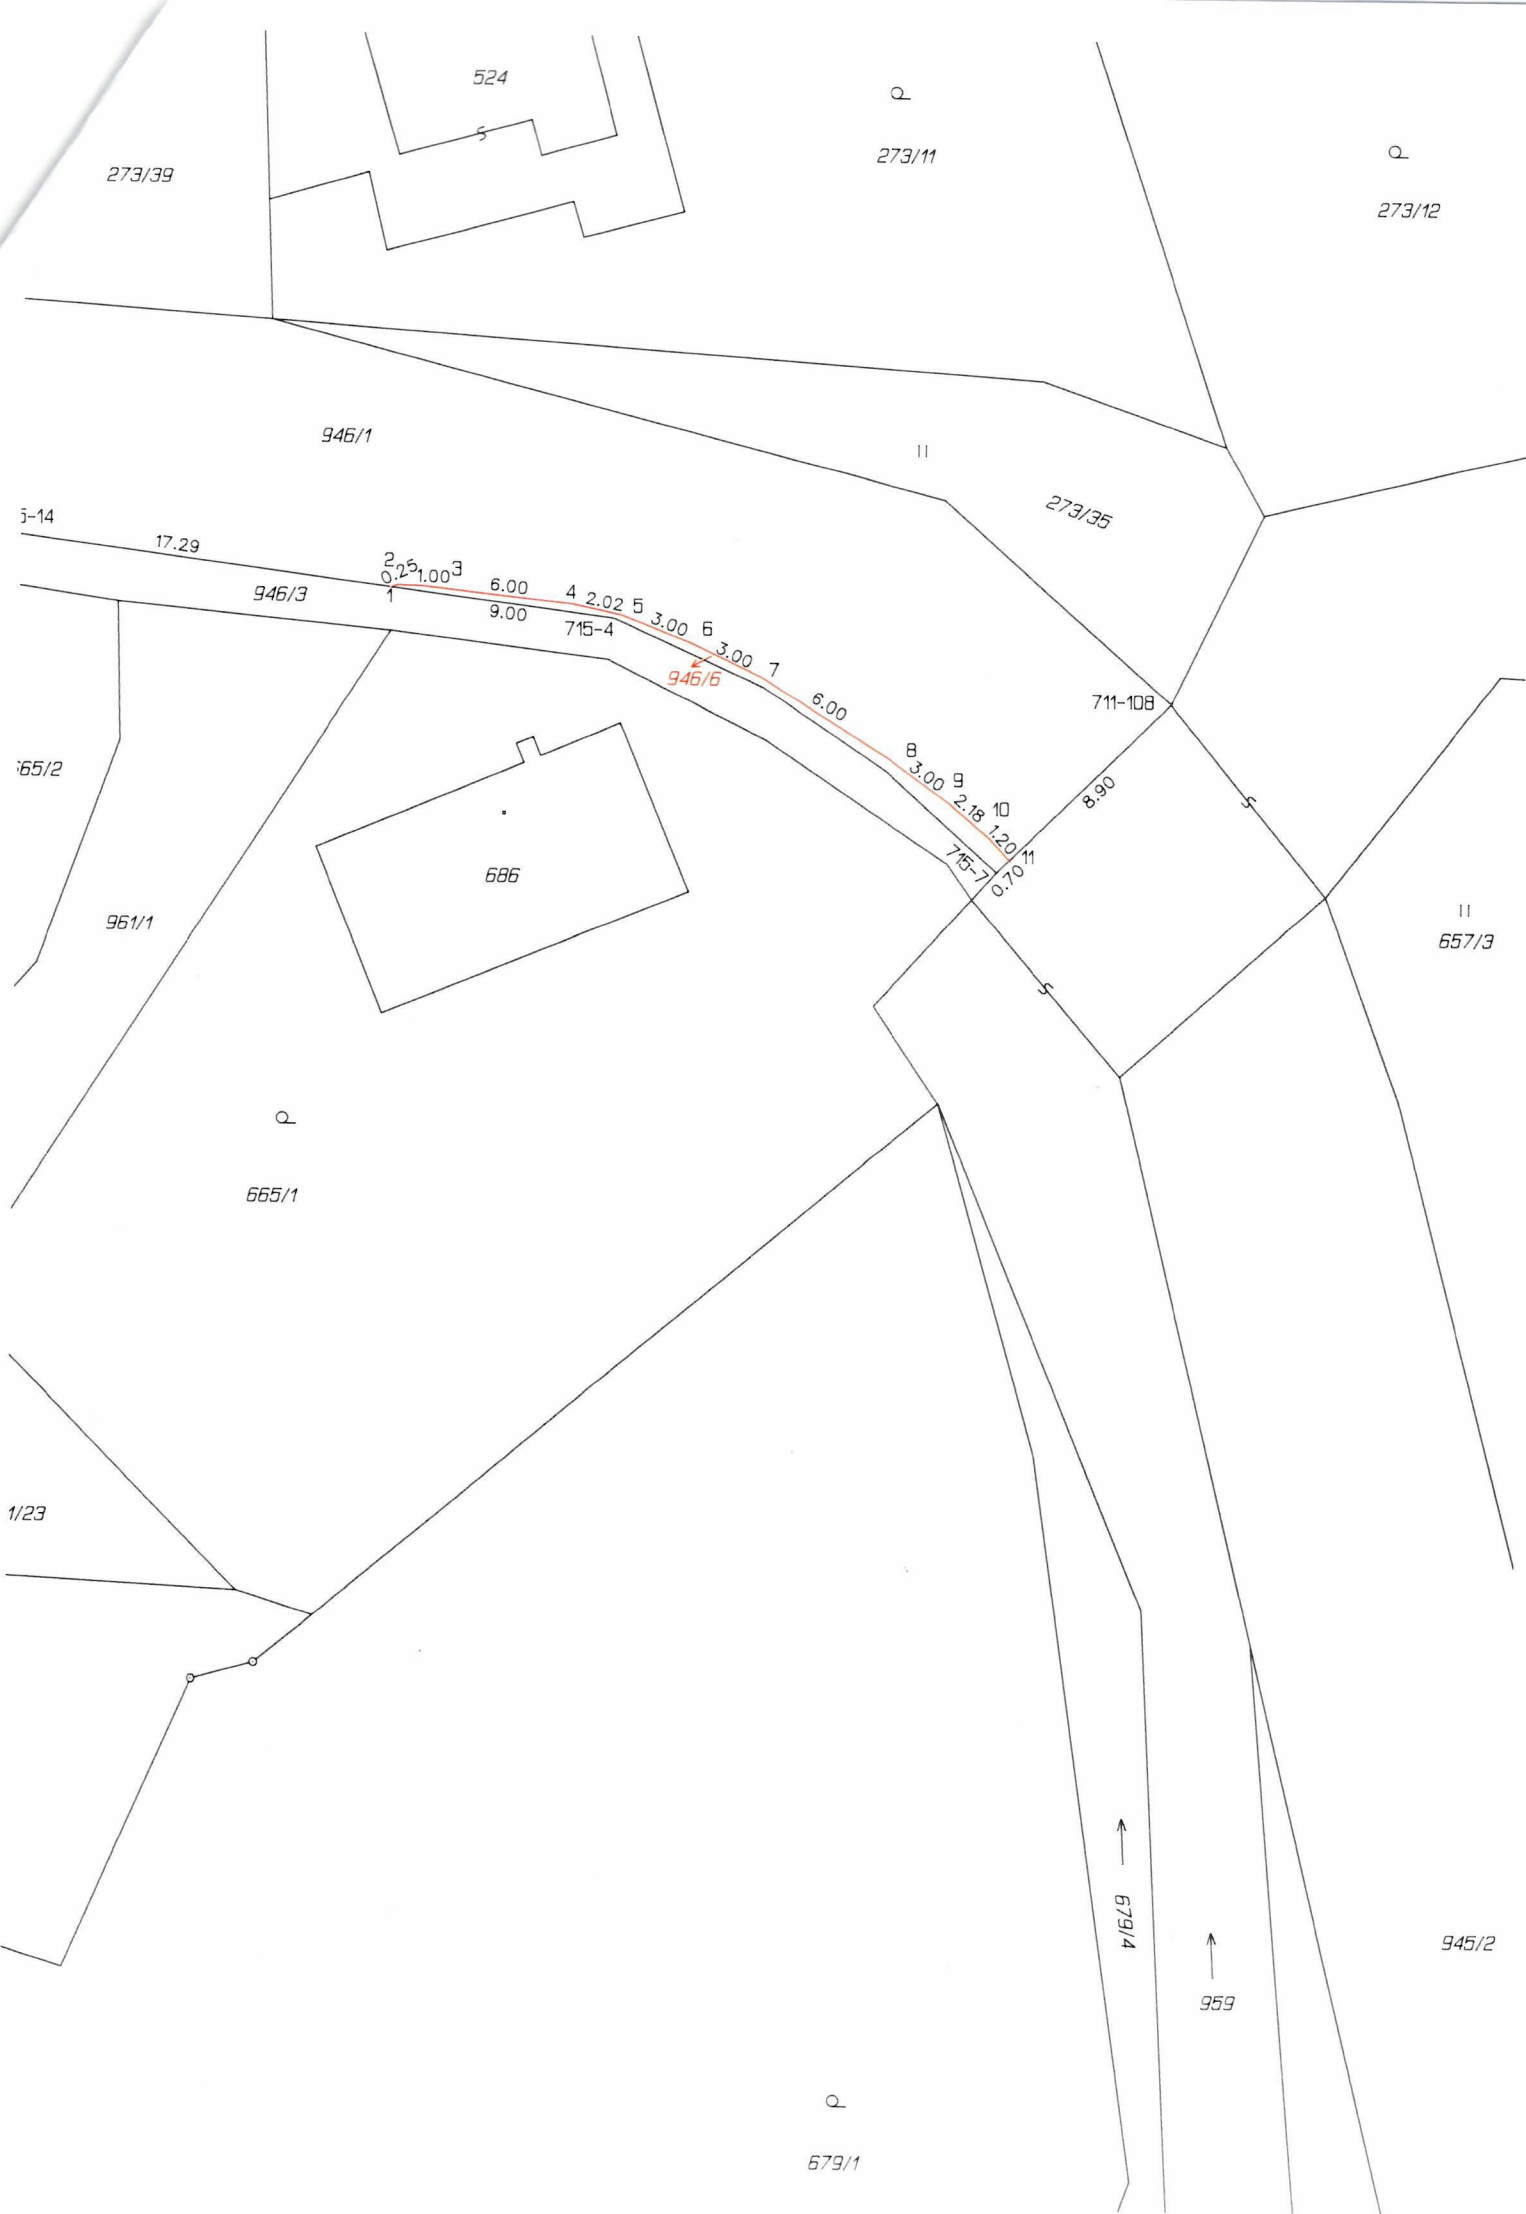

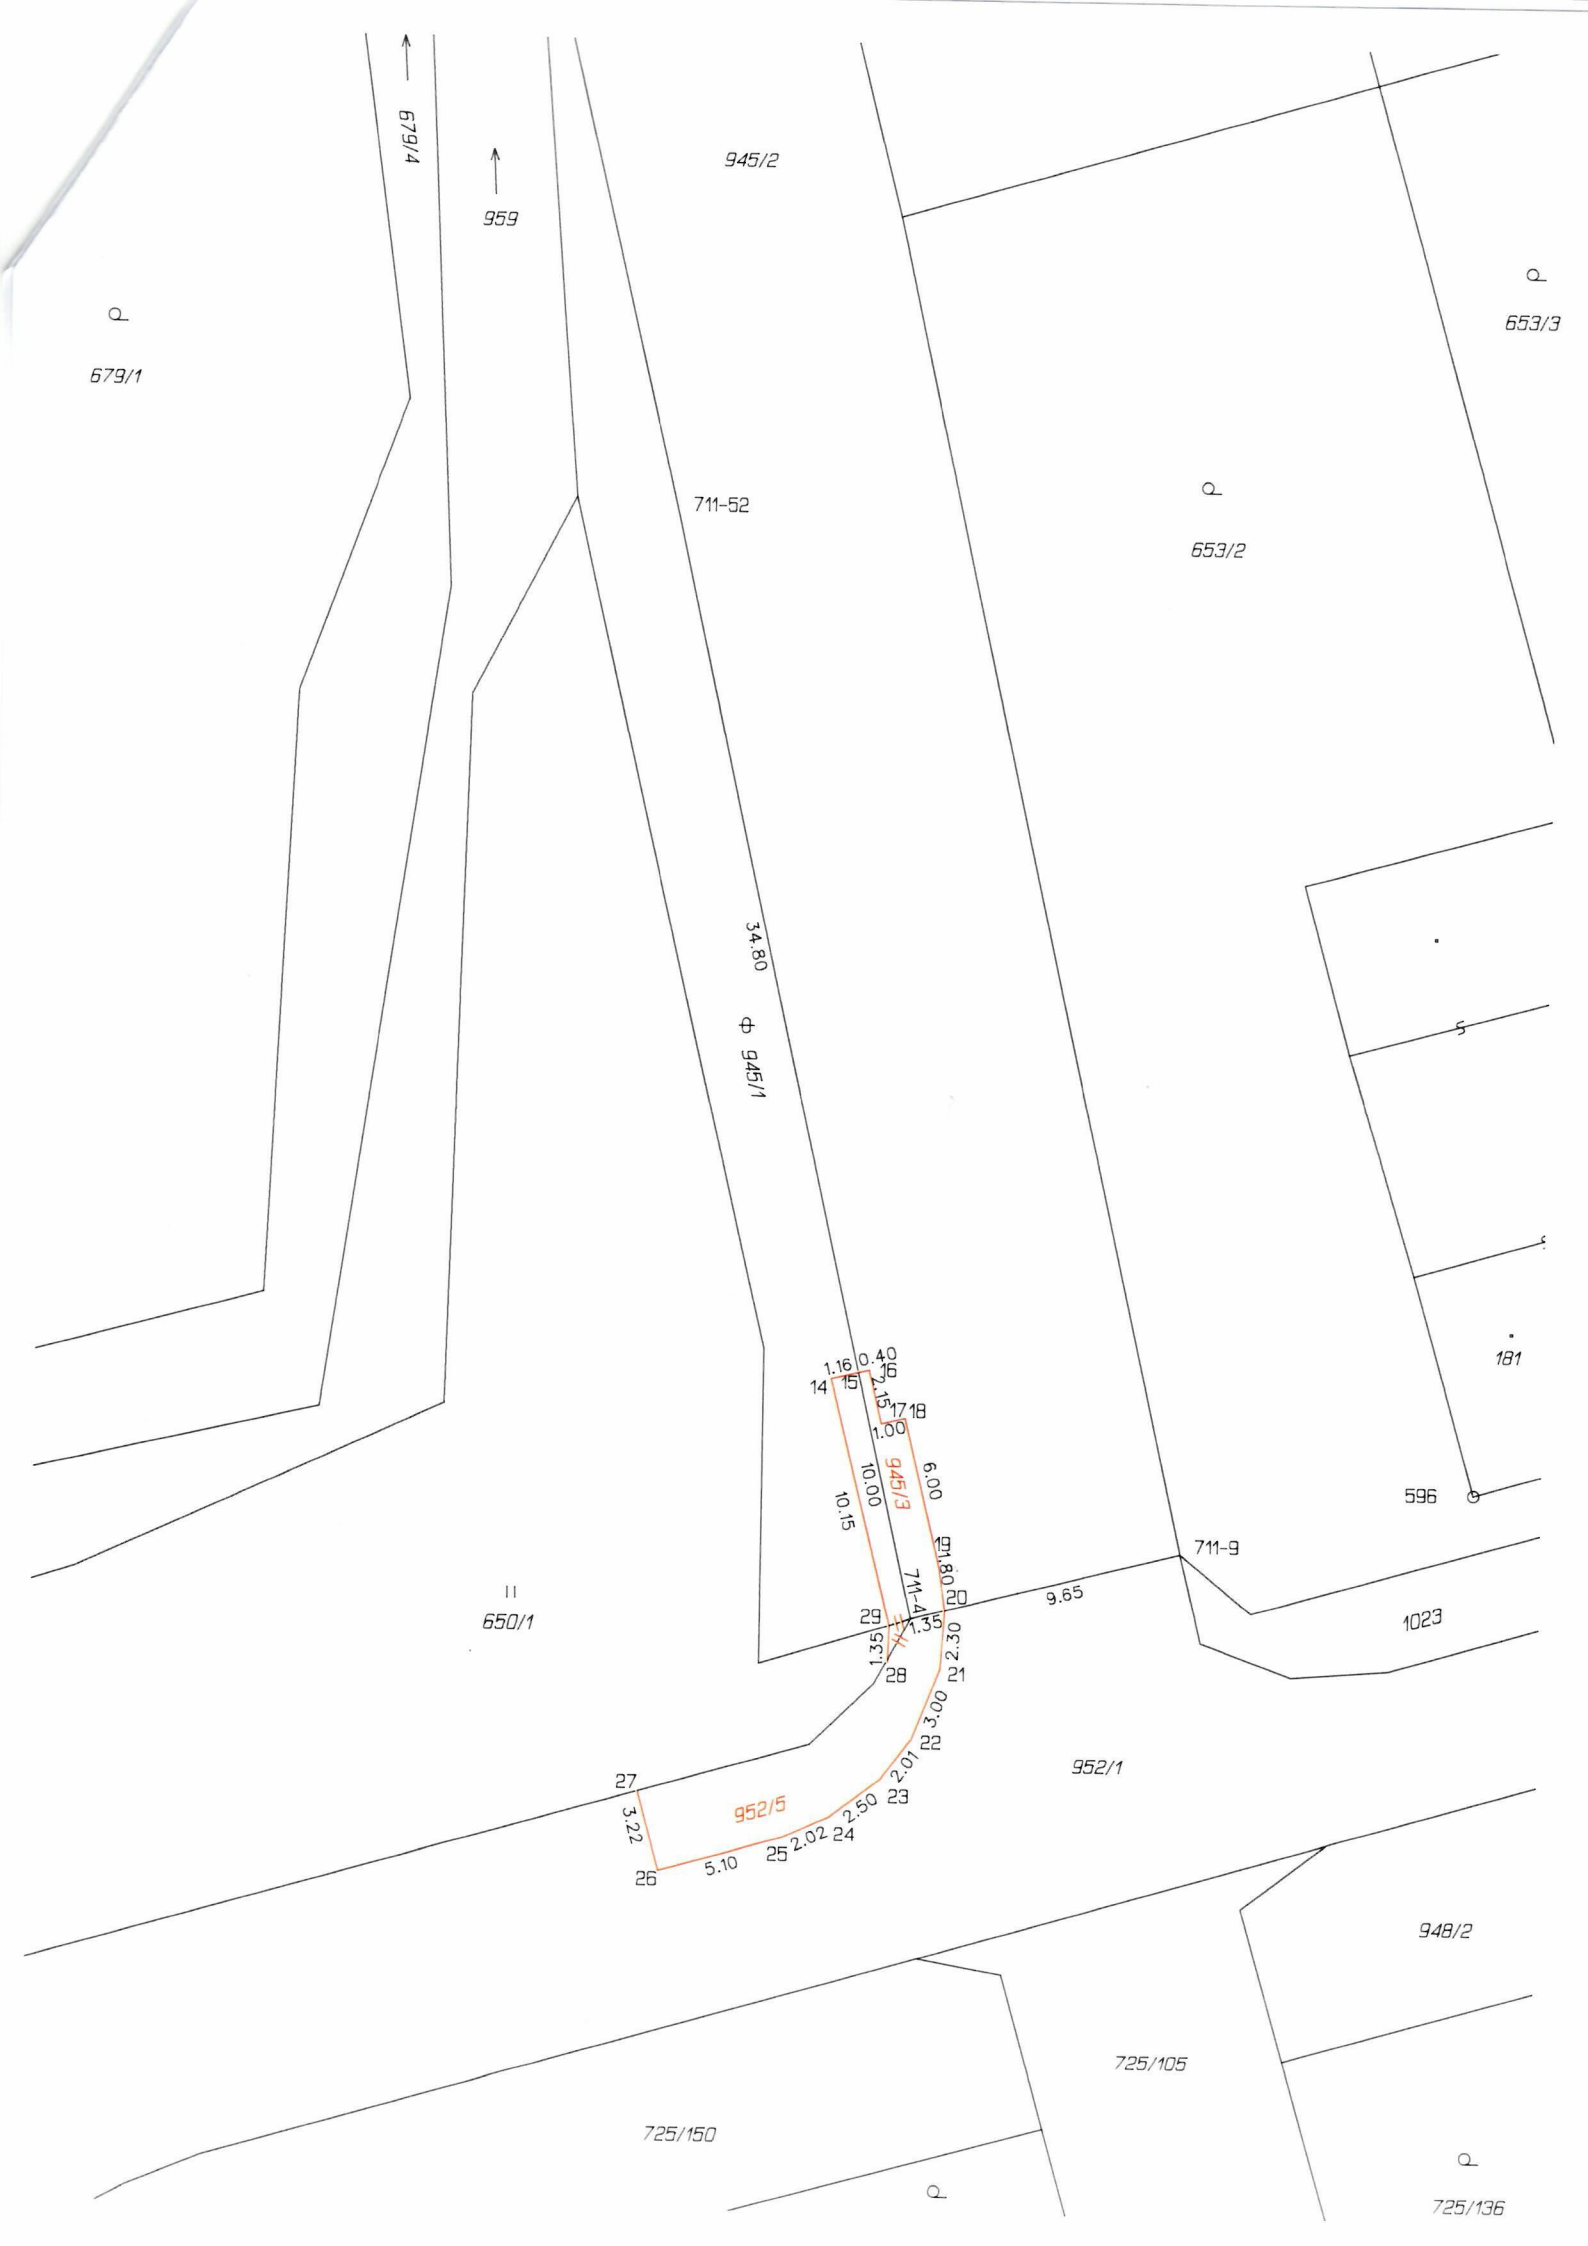

Q
679/1

679/4

959

945/2

711-62

34.80
Q 945/1

Q
653/2

Q
653/3

181

596

711-9

1023

9.65

952/1

948/2

725/105

725/150

Q
725/136

1.16 0.40
14 15 16 17 18
2.15 1.00
10.00 6.00
10.15
945/3
711-4
29 28
1.35 0.30 0.21
2.00 3.00 2.21
10.23

27 3.22
26 5.10
25 2.02
24 2.50
23 2.01
952/5