


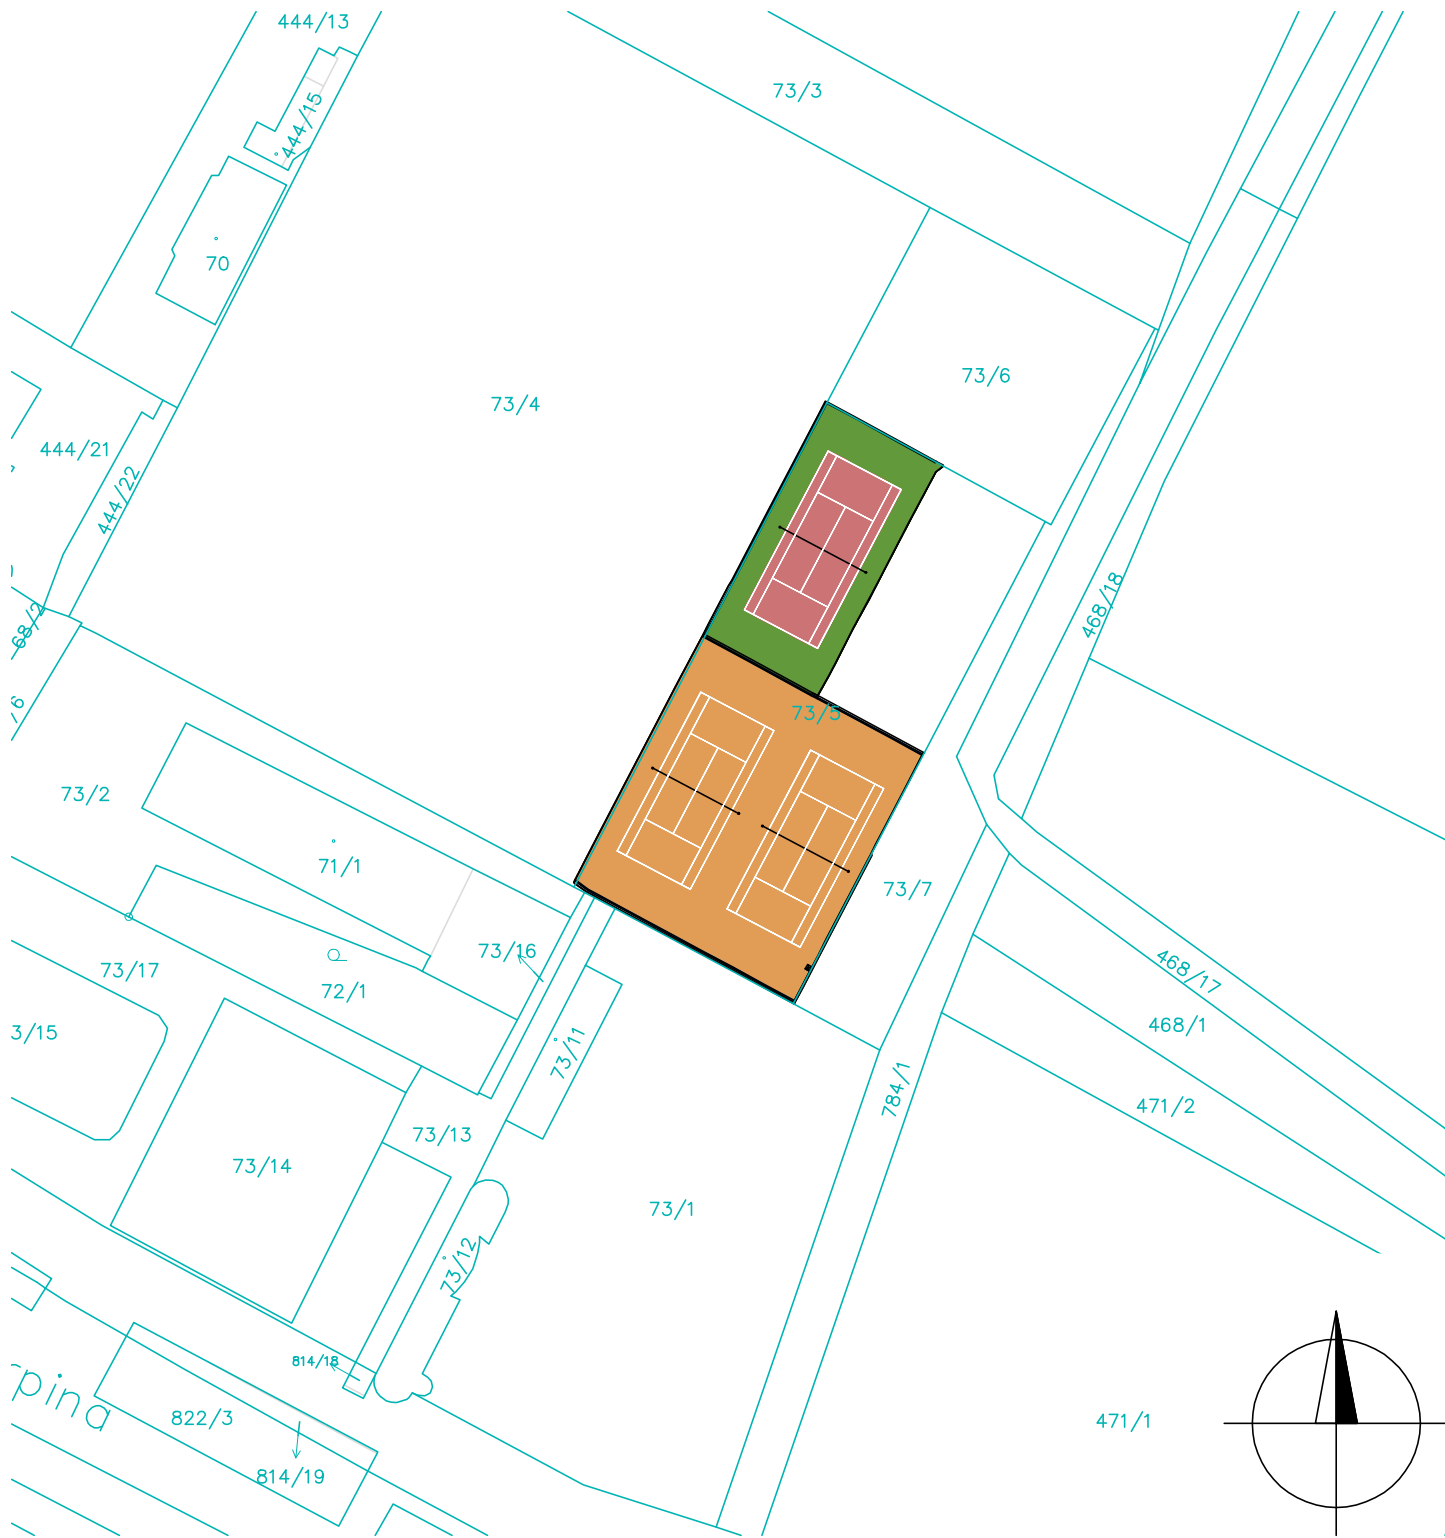

|   |                   |                    |                    |   |                     |
|---|-------------------|--------------------|--------------------|---|---------------------|
| INVESTOR: Obec Strupčice<br>Strupčice 51, 431 14 Strupčice, IČO: 00262145                                                                                             |                   |                    |                    | PROJEKTANT:<br><b>SPORTOVNÍ PROJEKTY</b><br>SPOL.S R.O. SOKOLOVSKÁ 87/95 PRAHA 8<br>IČO: 27 06 06 59 |                     |
| PROJEKTANT ČÁSTI   | VYPRACOVAL        | KONTROLOVAL        |                    |   |                     |
| MICHAELA MUSILOVÁ   | MICHAELA MUSILOVÁ | ING.ARCH. V.DROBNÝ | ING.ARCH. V.DROBNÝ |   |                     |
| AKCE<br>REKONSTRUKCE TENISOVÝCH KURTŮ – STRUPČICE   |                   |                    |                    | DOKUMENTACE                                                                                          | DPS                 |
|   |                   |                    |                    | MĚŘITKO                                                                                              | 1:1000              |
|   |                   |                    |                    | DATUM                                                                                                | 05/2024             |
|   |                   |                    |                    |   |                     |
| OBSAH PŘÍLOHY<br>ZÁKRES DO KATASTRÁLNÍ MAPY   |                   |                    |                    | ČÍSLO KOPIE                                                                                          | ČÍSLO PŘÍLOHY<br>C1 |
| DOKUMENTACI LZE UŽÍVAT POUZE VE SMYSLU PŘÍSLUŠNÉ SMLOUVY O DÍLO. VÝKRES, ČI JEHO ČÁST, MŮŽE BÝT KOPIROVÁN NEBO JINÝM ZPŮSOBEM ROZŠÍŘOVÁN POUZE PO PŘEDCHOZÍM SOUHLASU |                   |                    |                    |   |                     |