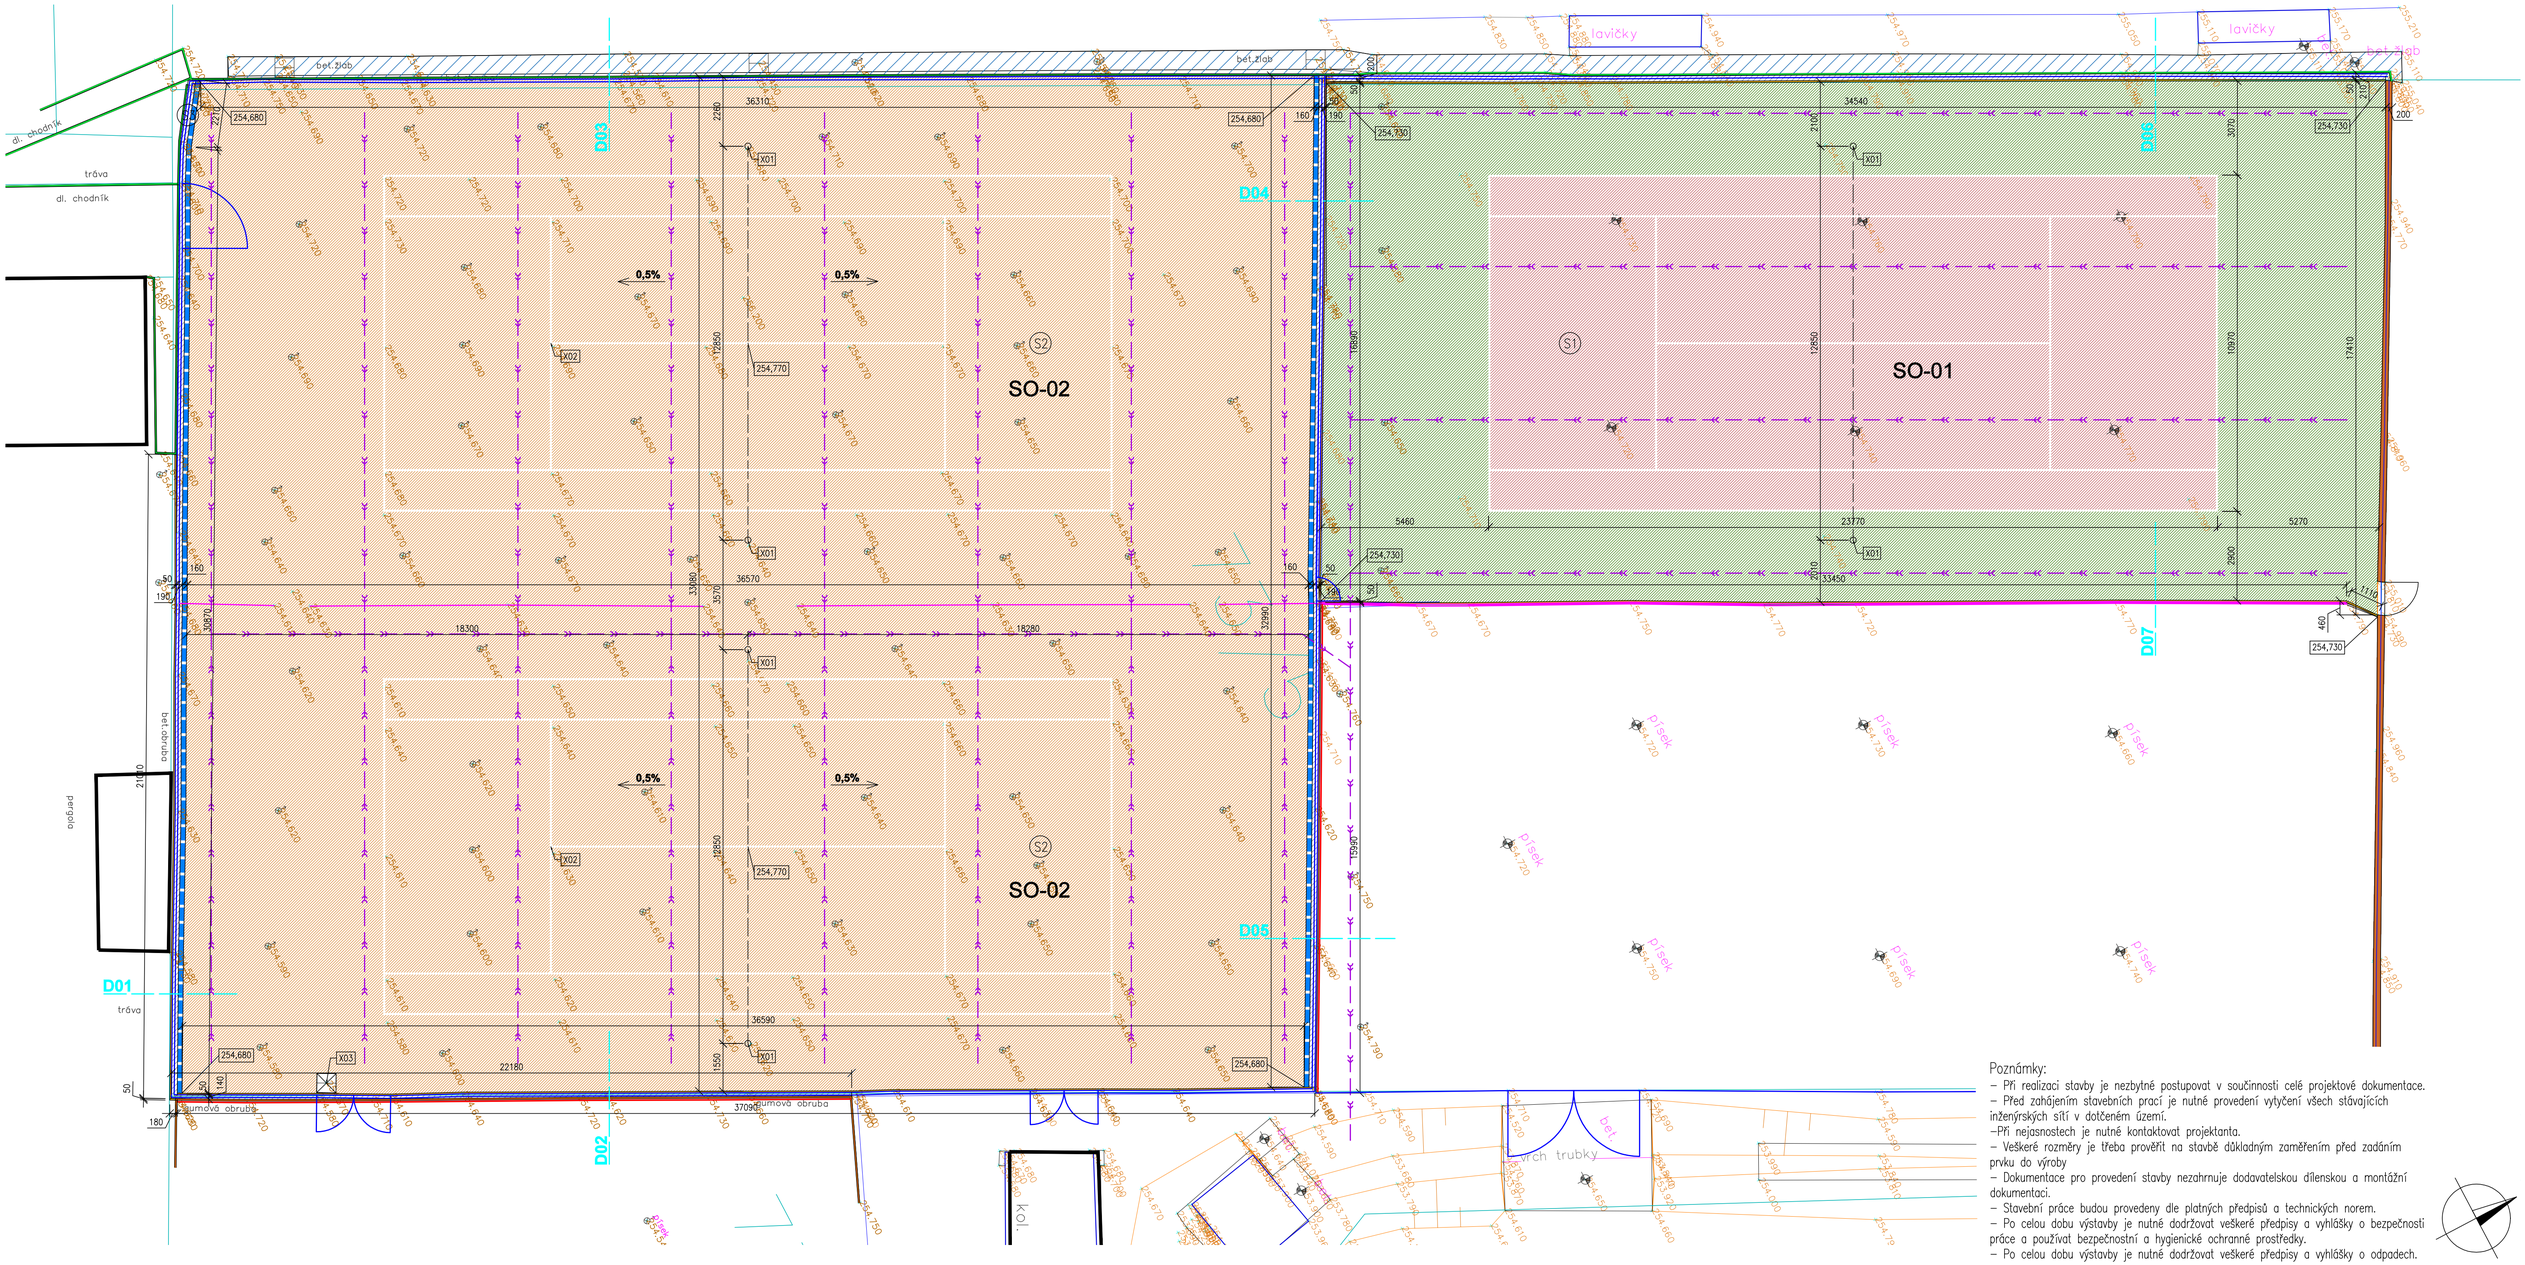

Poznámky:

- Při realizaci stavby je nezbytné postupovat v součinnosti celé projektové dokumentace.
- Před zahájením stavebních prací je nutné provedení vytyčení všech stávajících inženýrských sítí v dotčeném území.
- Při nejasnostech je nutné kontaktovat projektanta.
- Veškeré rozměry je třeba prověřit na stavbě důkladným zaměřením před zadáním prvku do výroby
- Dokumentace pro provedení stavby nezahrnuje dodavatelskou dílenskou a montážní dokumentaci.
- Stavební práce budou provedeny dle platných předpisů a technických norem.
- Po celou dobu výstavby je nutné dodržovat veškeré předpisy a vyhlášky o bezpečnosti práce a používat bezpečnostní a hygienické ochranné prostředky.
- Po celou dobu výstavby je nutné dodržovat veškeré předpisy a vyhlášky o odpadech.

Legenda:

- nová antuka – 1201 m²
- nový sportovní umělý trávník – 584,8 m²
- nová betonová dlažba 60/100/200 mm – 23,85 m²
- stávající betonový dešťový žlab tl.630 mm
- nový dešťový žlab 160/250/1000 mm – 66,1 m
- nový betonový obrubník 50/200/1000 mm – 127,5 m
- nový betonový obrubník 50/250/1000 mm – 33,2 m
- nový pryžová pás 9/500/2000 mm – 38 m
- stávající pryžový obrubník tl.50 mm
- stávající betonový obrubník tl.50 mm
- stávající tenisová trénikova zeď výšky 2 m tl.200 mm
- stávající hrazení výšky 2 m
- stávající hrazení výšky 3 m
- nově drenážní potrubí

INVESTOR: Obec Strupčice Strupčice 51, 431 14 Strupčice, IČO: 00262145			PROJEKTANT: SPORTOVNÍ PROJEKTY SPOL. S R.O. SOKOLOVSKÁ 83/85 PRAHA 8 IČO: 27 06 06 59
PROJEKTANT ČÁSTI	VYPRACOVAL	KONTROLA	HIP
MICHAELA MUSILOVÁ	MICHAELA MUSILOVÁ	ING.ARCH. V.DROBNÝ	ING.ARCH. V.DROBNÝ
AKCE: REKONSTRUKCE TENISOVÝCH KURTŮ – STRUPČICE			DOKUMENTACE: DPS MĚŘÍTKO: 1:100 DATUM: 05/2024
OBSAH PŘÍLOHY: PŮDORYS			ČÍSLO KOPIE ČÍSLO PŘÍLOHY: D3

DOKUMENTACI LZE UŽÍVAT POUZE VE SMYSLU PŘÍSLUŠNÉ SMLOUVY O DÍLO. VÝKRES, Č JEHO ČÁST, MŮŽE BÝT KOPÍROVÁN NEBO JINÝM ZPŮSOBEM ROZŠIŘOVÁN POUZE PO PŘEDCHOZÍM SOUHLASU