


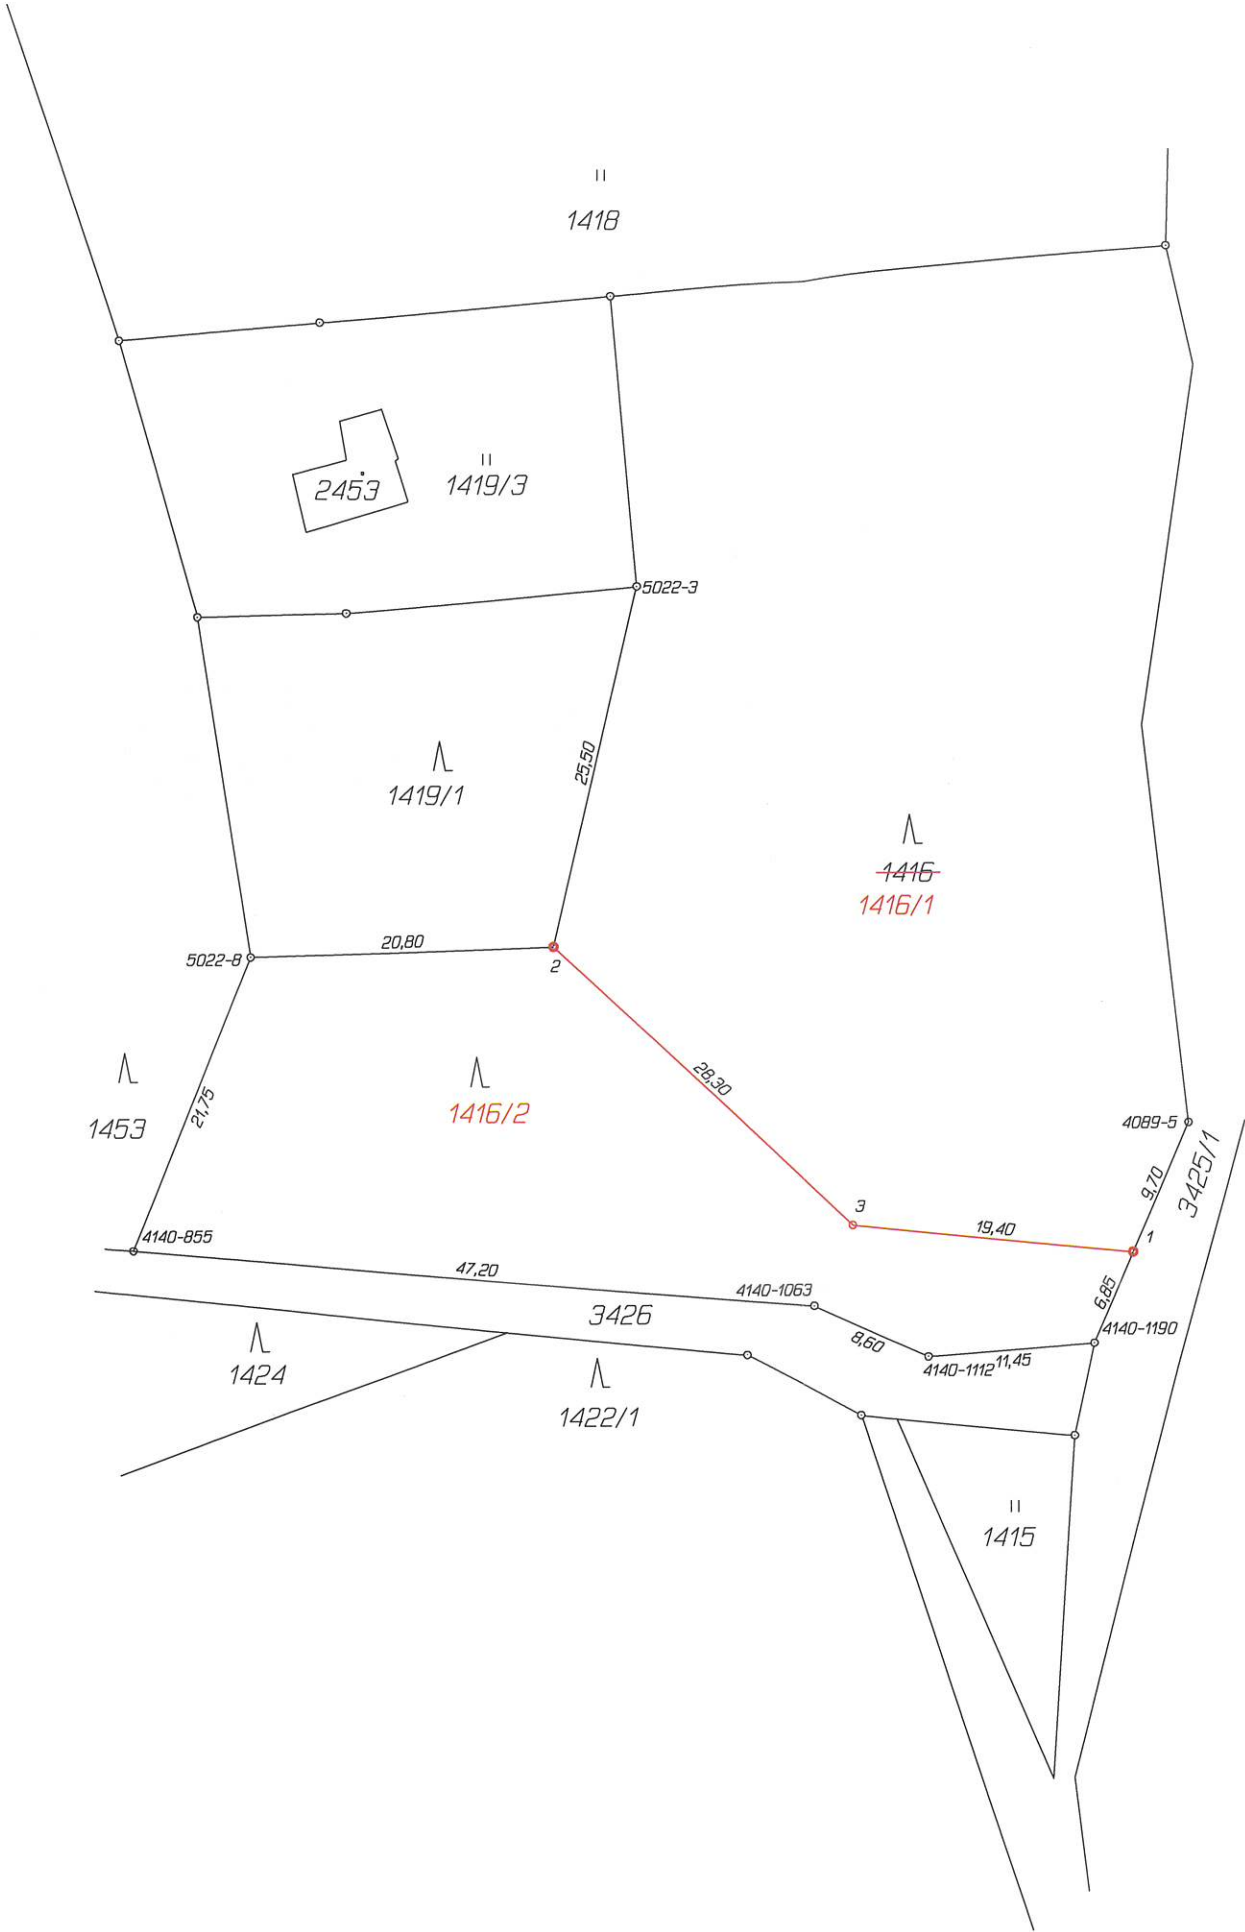

VÝKAZ DOSAVADNÍHO A NOVÉHO STAVU ÚDAJŮ KATASTRU NEMOVITOSTÍ															
Dosavadní stav				Nový stav											
Označení pozemku parc. číslem	Výměra parcely		Druh pozemku Způsob využití	Označení pozemku parc. číslem	Výměra parcely		Druh pozemku Způsob využití	Typ stavby	Způsob využití	Způsob využití	Způsob využití	Porovnání se stavem evidence právních vztahů			
	ha	m ²			ha	m ²						Díl přechází z pozemku označeného v katastru nemovitostí		Číslo listu vlastnictví	Výměra dílu
1416		35 06	lesní poz	1416/1		25 00	lesní poz				0	1416	1		25 00
				1416/2		10 06	lesní poz				0	1416	1		10 06
1419/1	*1)	5 95	lesní poz	1419/1		6 08	lesní poz				2	1419/1	1		6 08
3425/1		32 86	ostat. pl. ostat. komunikace	3425/1		32 86	ostat. pl. ostat. komunikace				0		1		
		73 87				74 00									

*1) Změna výměry +13 m2 podle §37odst.(1)c katastrální vyhlášky u parcely č.1419/1

SEZNAM SOUŘADNIC					
S-JTSK					
Číslo bodu	Souřadnice pro zápis do KN		Kód kvality	Souřadnice určené měřením	
	Y	X		Y	X
4089-5	472883.40	1132673.26	8	plast. znak	
4140-855	472956.22	1132681.90	8	plast. znak	
4140-1063	472909.18	1132685.81	8	plast. znak	
4140-1112	472901.30	1132689.30	8	plast. znak	
4140-1190	472889.88	1132688.45	8	geoharpon	
5022-3	472921.56	1132636.19	3	plast. znak	
5022-8	472948.08	1132661.74	3	kámen	
1	472887.20	1132682.16	3	plast. znak	
2	472927.28	1132661.01	3	plast. znak	
3	472906.50	1132680.23	3	plast. znak	

Zpřesnění geometrického a polohového určení pozemků podle §50 odst.1 písm. a) katastrálního zákona navržené v tomto geometrickém plánu lze v katastru nemovitostí provést jen na základě souhlasného prohlášení.

GEOMETRICKÝ PLÁN pro rozdělení pozemku, průběh vlastníky zpřesnění hranice pozemků	Geometrický plán ověřil autorizovaný zeměměřický inženýr:	Stejnopis ověřil autorizovaný zeměměřický inženýr:
	Jméno, příjmení: Ing. Ladislav Hrebeňár	Jméno, příjmení: Ing. Ladislav Hrebeňár
	Číslo položky rejstříku autorizovaných zeměměřických inženýrů: 1622	Číslo položky rejstříku autorizovaných zeměměřických inženýrů: 1622
	Dne: 31. července 2025 Číslo: 35/2025	Dne: 7.8.2025 Číslo: 39/2025
	Náležitostmi a přesností odpovídá právním předpisům.	Tento stejnopis odpovídá geometrickému plánu v elektronické podobě uloženému v dokumentaci katastrálního úřadu.
Vyhotovitel: Jana Jurková 739 13 Kunčice p.O.518 IČO:73081825	Katastrální úřad souhlasí s očišlováním parcel. Bc. Veronika Veličková KÚ pro Moravskoslezský kraj KP Frýdek-Místek PGP 1484/2025-802 2025.08.06 09:06:51 +02'00'	Ověření stejnopisu geometrického plánu v listinné podobě. 
Číslo plánu: 5310-14/2025		
Okres: Frýdek-Místek		
Obec: Kunčice pod Ondřejníkem		
Kat. území: Kunčice pod Ondřejníkem		
Mapový list: KMD-Frýdlant n.O.9-6/24		
Dosavadním vlastníkům pozemků byla poskytnuta možnost seznámit se v terénu s průběhem navrhovaných nových hranic, které byly označeny předepsaným způsobem:		