


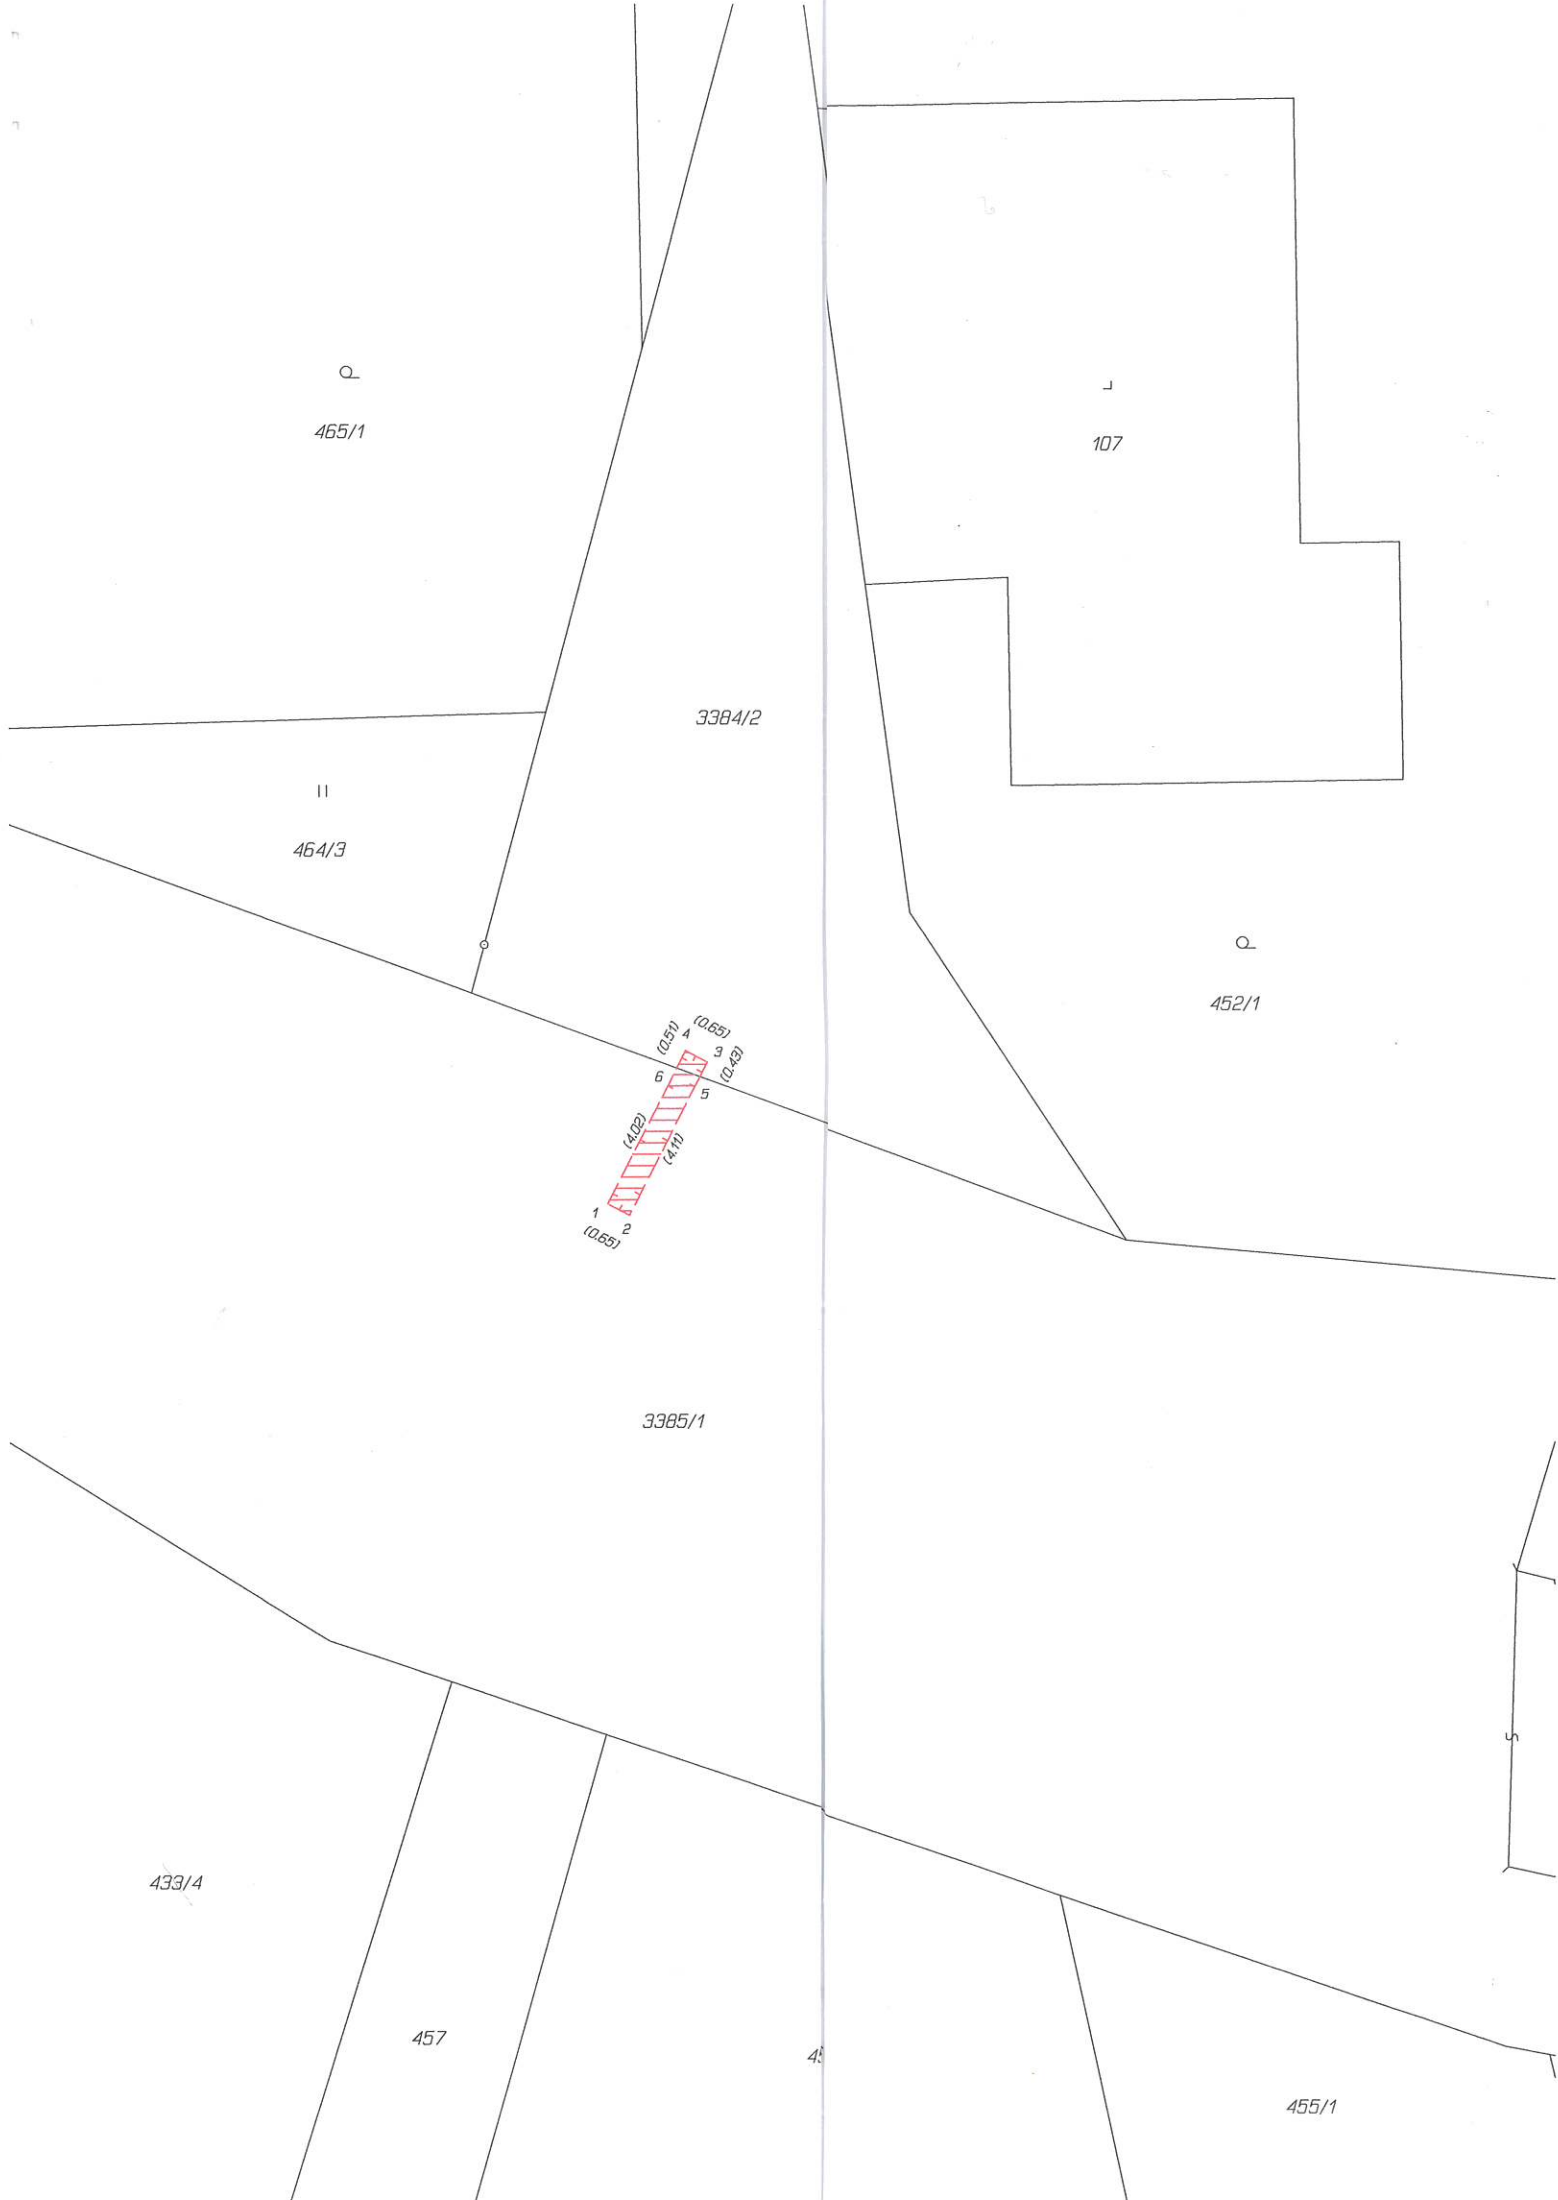

VÝKAZ DOSAVADNÍHO A NOVÉHO STAVU ÚDAJŮ KATASTRU NEMOVITOSTÍ											
Dosavadní stav			Nový stav								
Označení pozemku parc. číslem	Výměra parcely		Druh pozemku	Označení pozemku parc. číslem	Výměra parcely		Druh pozemku	Typ stavby	Způsob využití	Způsob využití	Způsob. určení výměr
	ha	m ²			ha	m ²					
3384/2											
3385/1											

Oprávněný: dle listiny
Druh věcného břemene: právo dle listiny

Seznam souřadnic (S-JTSK)					
Číslo bodu Souřadnice pro zápis do KN					
	Y	X	Kód kv.	Poznámka	
1	475266.14	1132302.44	3	lom břemene	
2	475265.56	1132302.74	3	lom břemene	
3	475263.49	1132298.70	3	lom břemene	
4	475264.07	1132298.40	3	lom břemene	
5	475263.69	1132299.08	3	průsečík	
6	475264.30	1132298.86	3	průsečík	

GEOMETRICKÝ PLÁN pro vymezení rozsahu věcného břemene k části pozemku	Geometrický plán ověřil autorizovaný zeměměřický inženýr:		Stejnopis ověřil autorizovaný zeměměřický inženýr:		
	Jméno, příjmení: Ing. Zdeněk Mlčoch		Jméno, příjmení: Ing. Zdeněk Mlčoch		
	Číslo položky rejstříku autorizovaných zeměměřických inženýrů: 2207		Číslo položky rejstříku autorizovaných zeměměřických inženýrů: 2207		
	Dne: 12. listopadu 2024 Číslo: 5311/2024		Dne: 20.11.2024 Číslo: 5311/2024		
Náležitostmi a přesností odpovídá právním předpisům.		Tento stejnopis odpovídá geometrickému plánu v elektronické podobě uloženému v dokumentaci katastrálního úřadu.			
Vyhotovitel: Emgeo profi s.r.o. Sadová 609 73801 Frýdek-Místek	Katastrální úřad souhlasí s očíslováním parcel.		Ověření stejnopisu geometrického plánu v listinné podobě.		
Číslo plánu: 5275-276/2024	Bc. Veronika Veličková KÚ pro Moravskoslezský kraj KP Frýdek-Místek PGP 2599/2024-802 2024.11.15 08:20:38 +01'00'				
Okres: Frýdek-Místek					
Obec: Kunčice pod Ondřejníkem					
Kat. území: Kunčice pod Ondřejníkem					
Mapový list: Nový Jičín 0-6/22					
Dosavadním vlastníkům pozemků byla poskytnuta možnost seznámit se v terénu s průběhem navrhovaných nových hranic, které byly označeny předepsaným způsobem: viz. seznam souřadnic					