


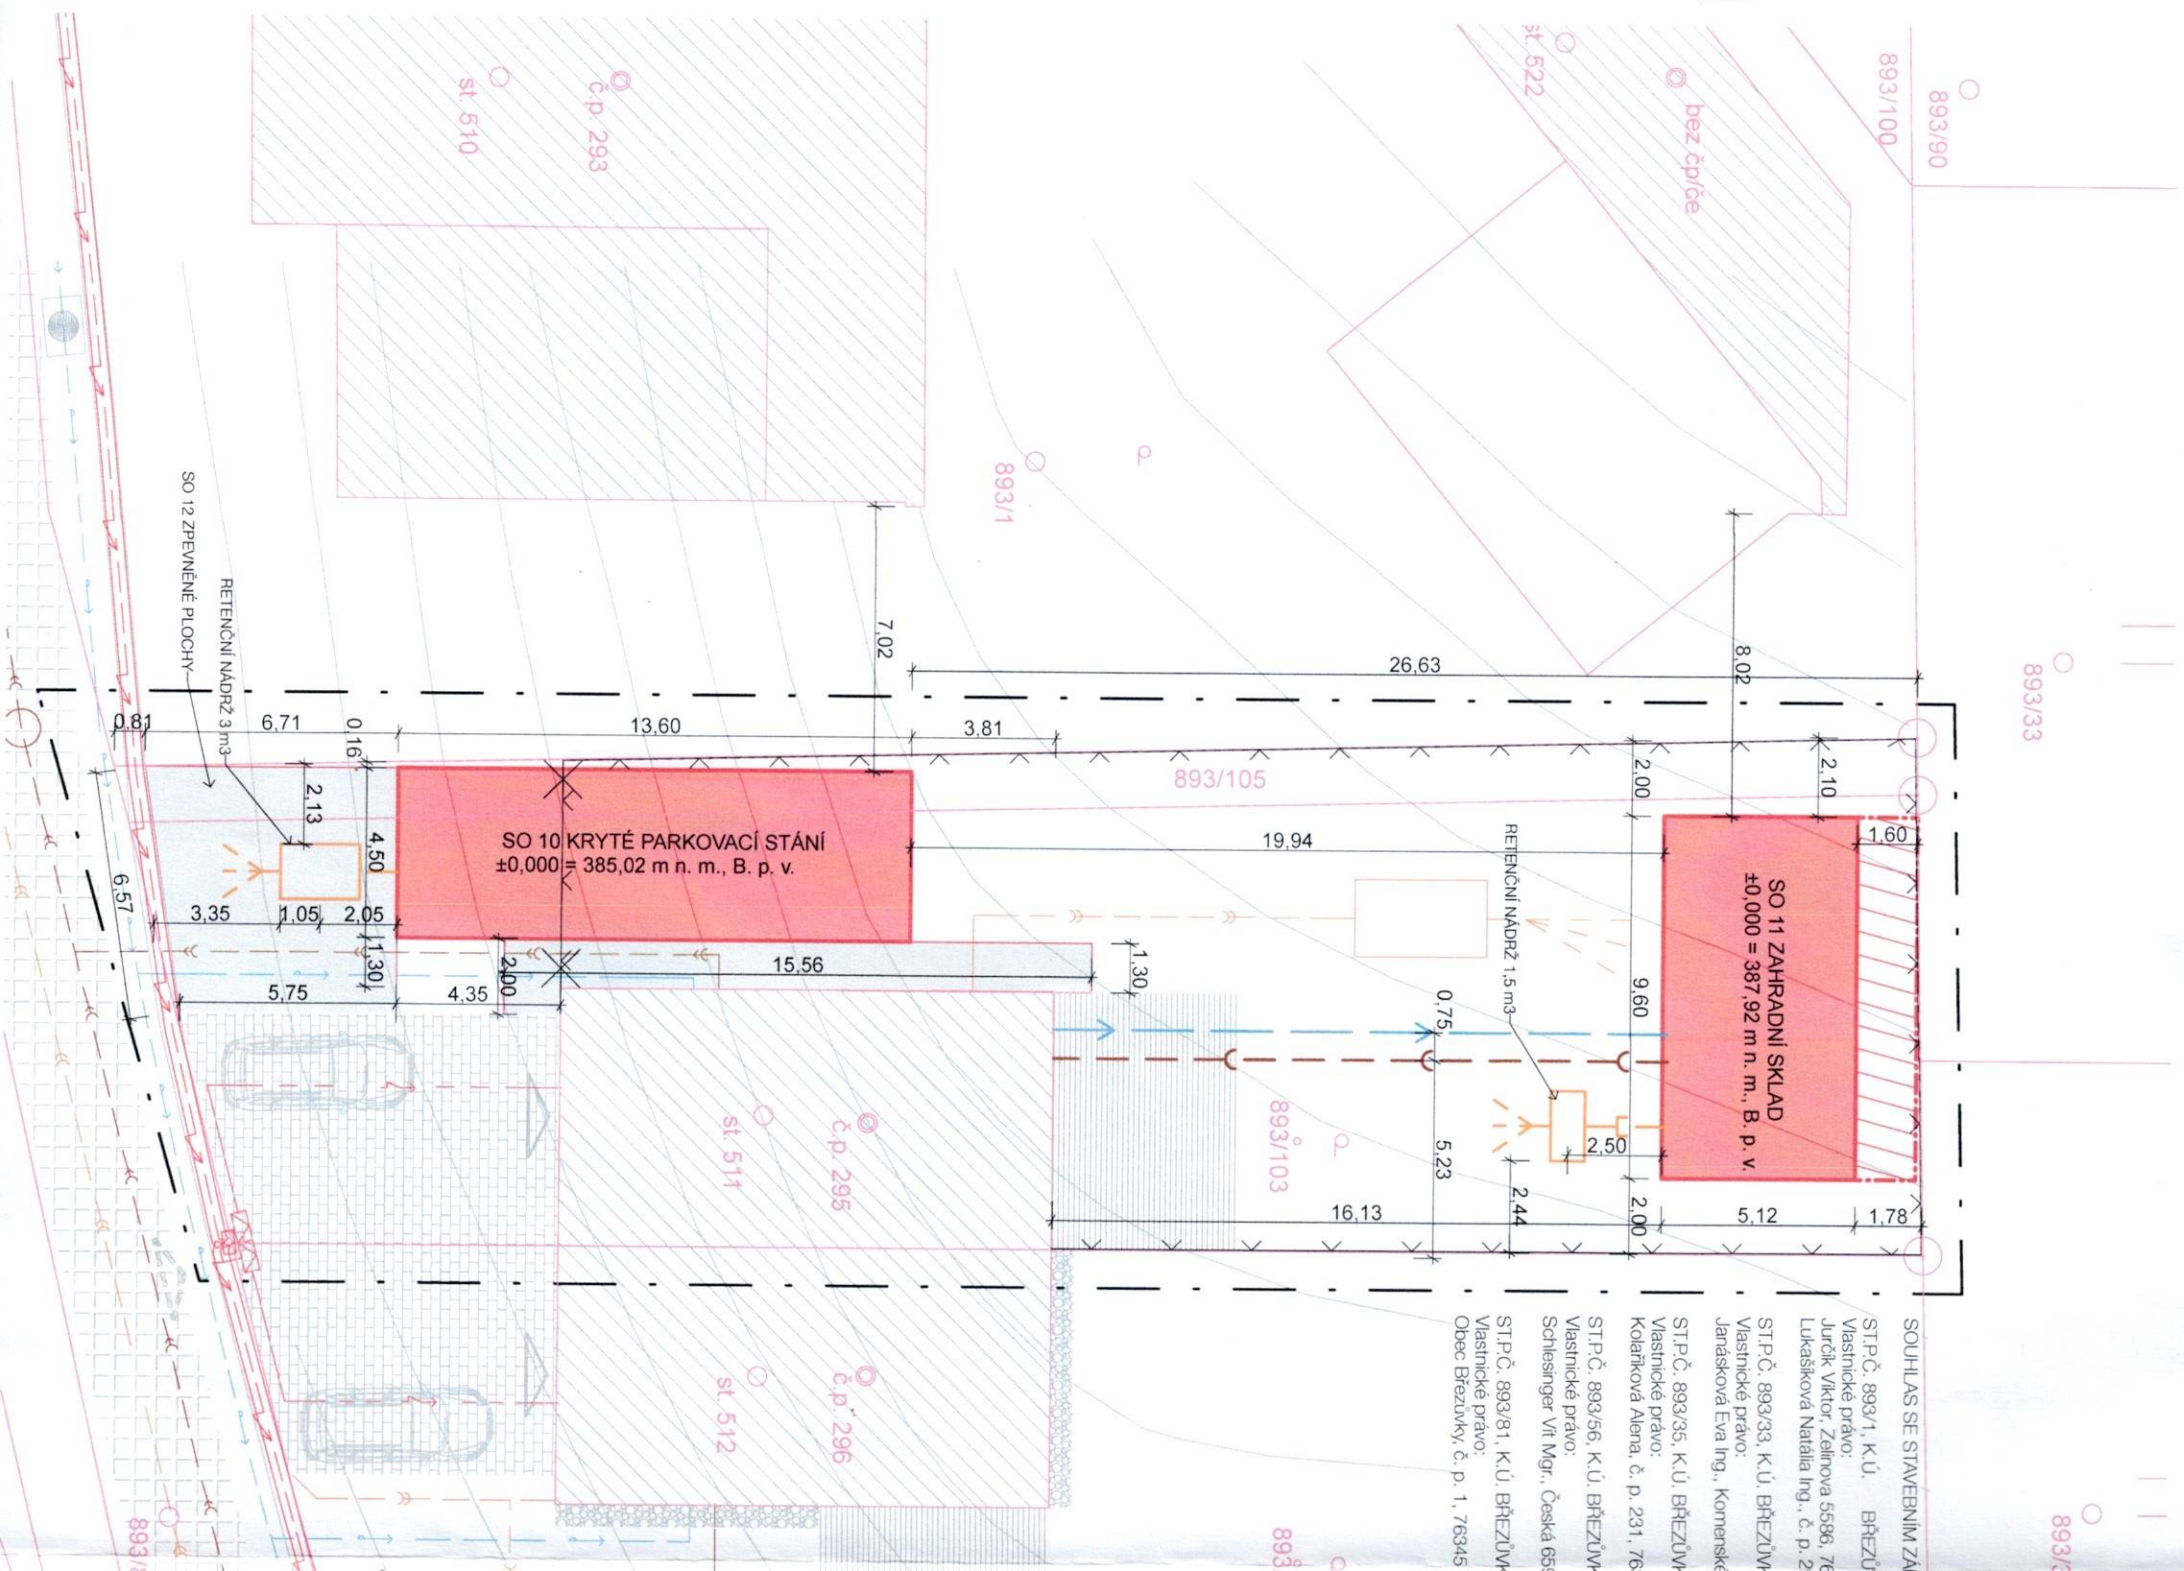

SOUHLAS SE STAVEBNÍM ZÁ
ST.P.Č. 893/1, K.Ú. BŘEZŮV
Vlastnické právo:
Jurčík Viktor, Zeimova 5586, 76
Lukašková Natálie Ing., č. p. 2
ST.P.Č. 893/33, K.Ú. BŘEZŮV
Vlastnické právo:
Janásková Eva Ing., Komensk
ST.P.Č. 893/35, K.Ú. BŘEZŮV
Vlastnické právo:
Kolaříková Alena, č. p. 231, 76
ST.P.Č. 893/56, K.Ú. BŘEZŮV
Vlastnické právo:
Schlesinger Vít Mgr., Česká 65
ST.P.Č. 893/81, K.Ú. BŘEZŮV
Vlastnické právo:
Obec Brezůvky, č. p. 1, 76345