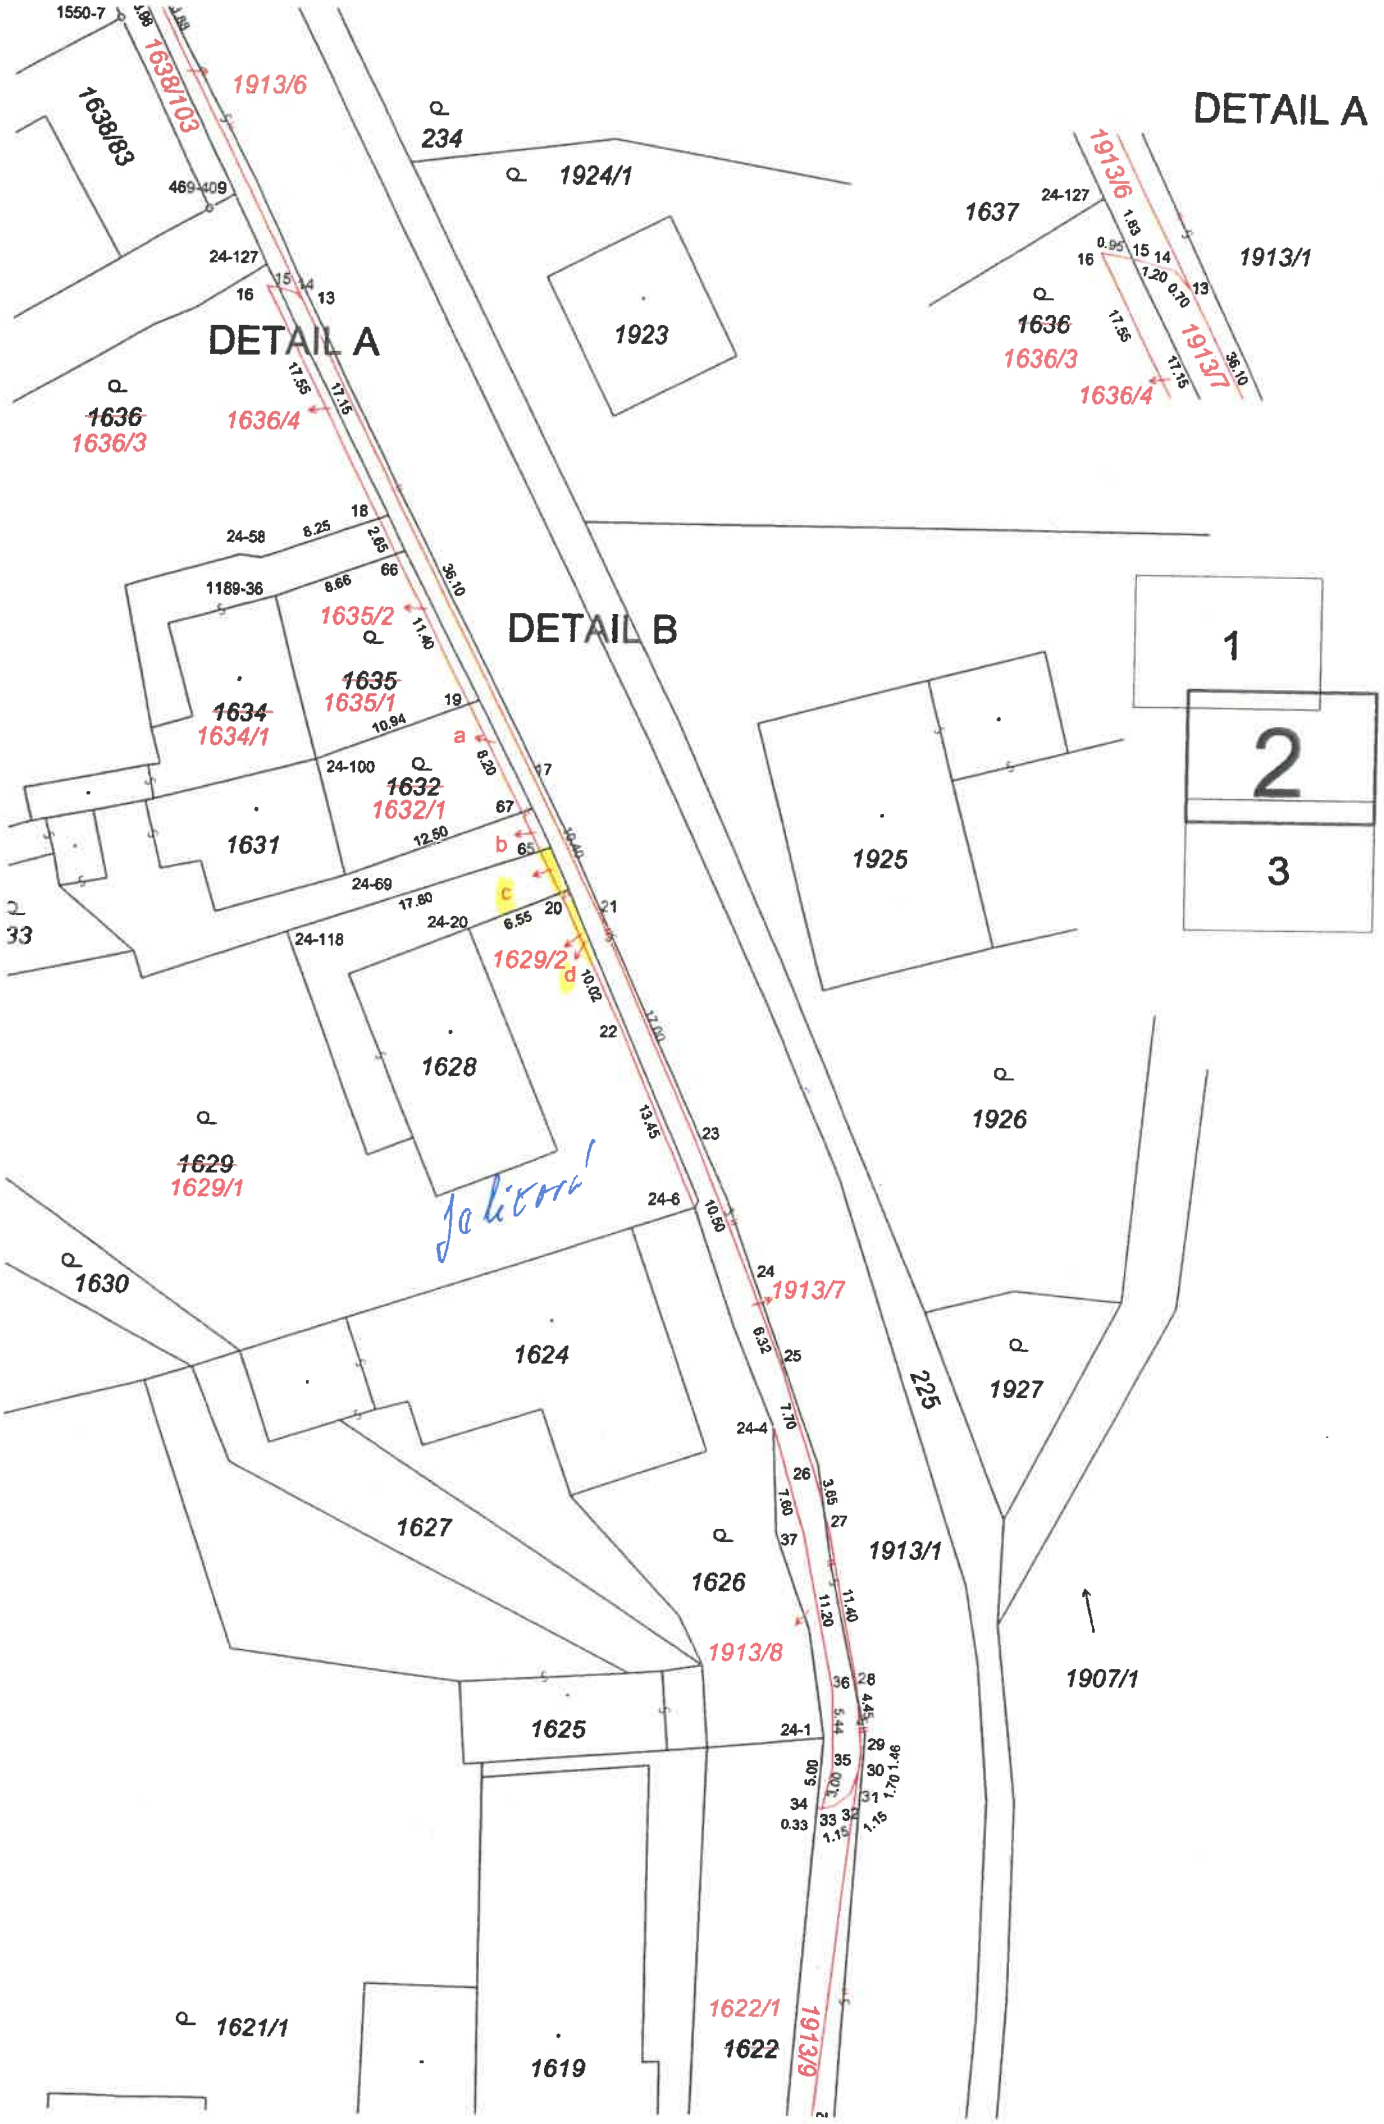
DETAIL A
DETAIL B
1638/103
1913/6
1638/83
234
1924/1
1923
1636
1636/3
1636/4
1635/2
1635
1635/1
1634
1634/1
1632
1632/1
1631
1629/2
1628
1629
1629/1
1630
1624
1627
1626
1913/8
1625
1622/1
1622
1619
1621/1
1913/7
1913/1
1925
1926
1927
225
1907/1
1637
1913/9
1
2
3