


PŮDORYS KROVU

S001-OBJEKT RD

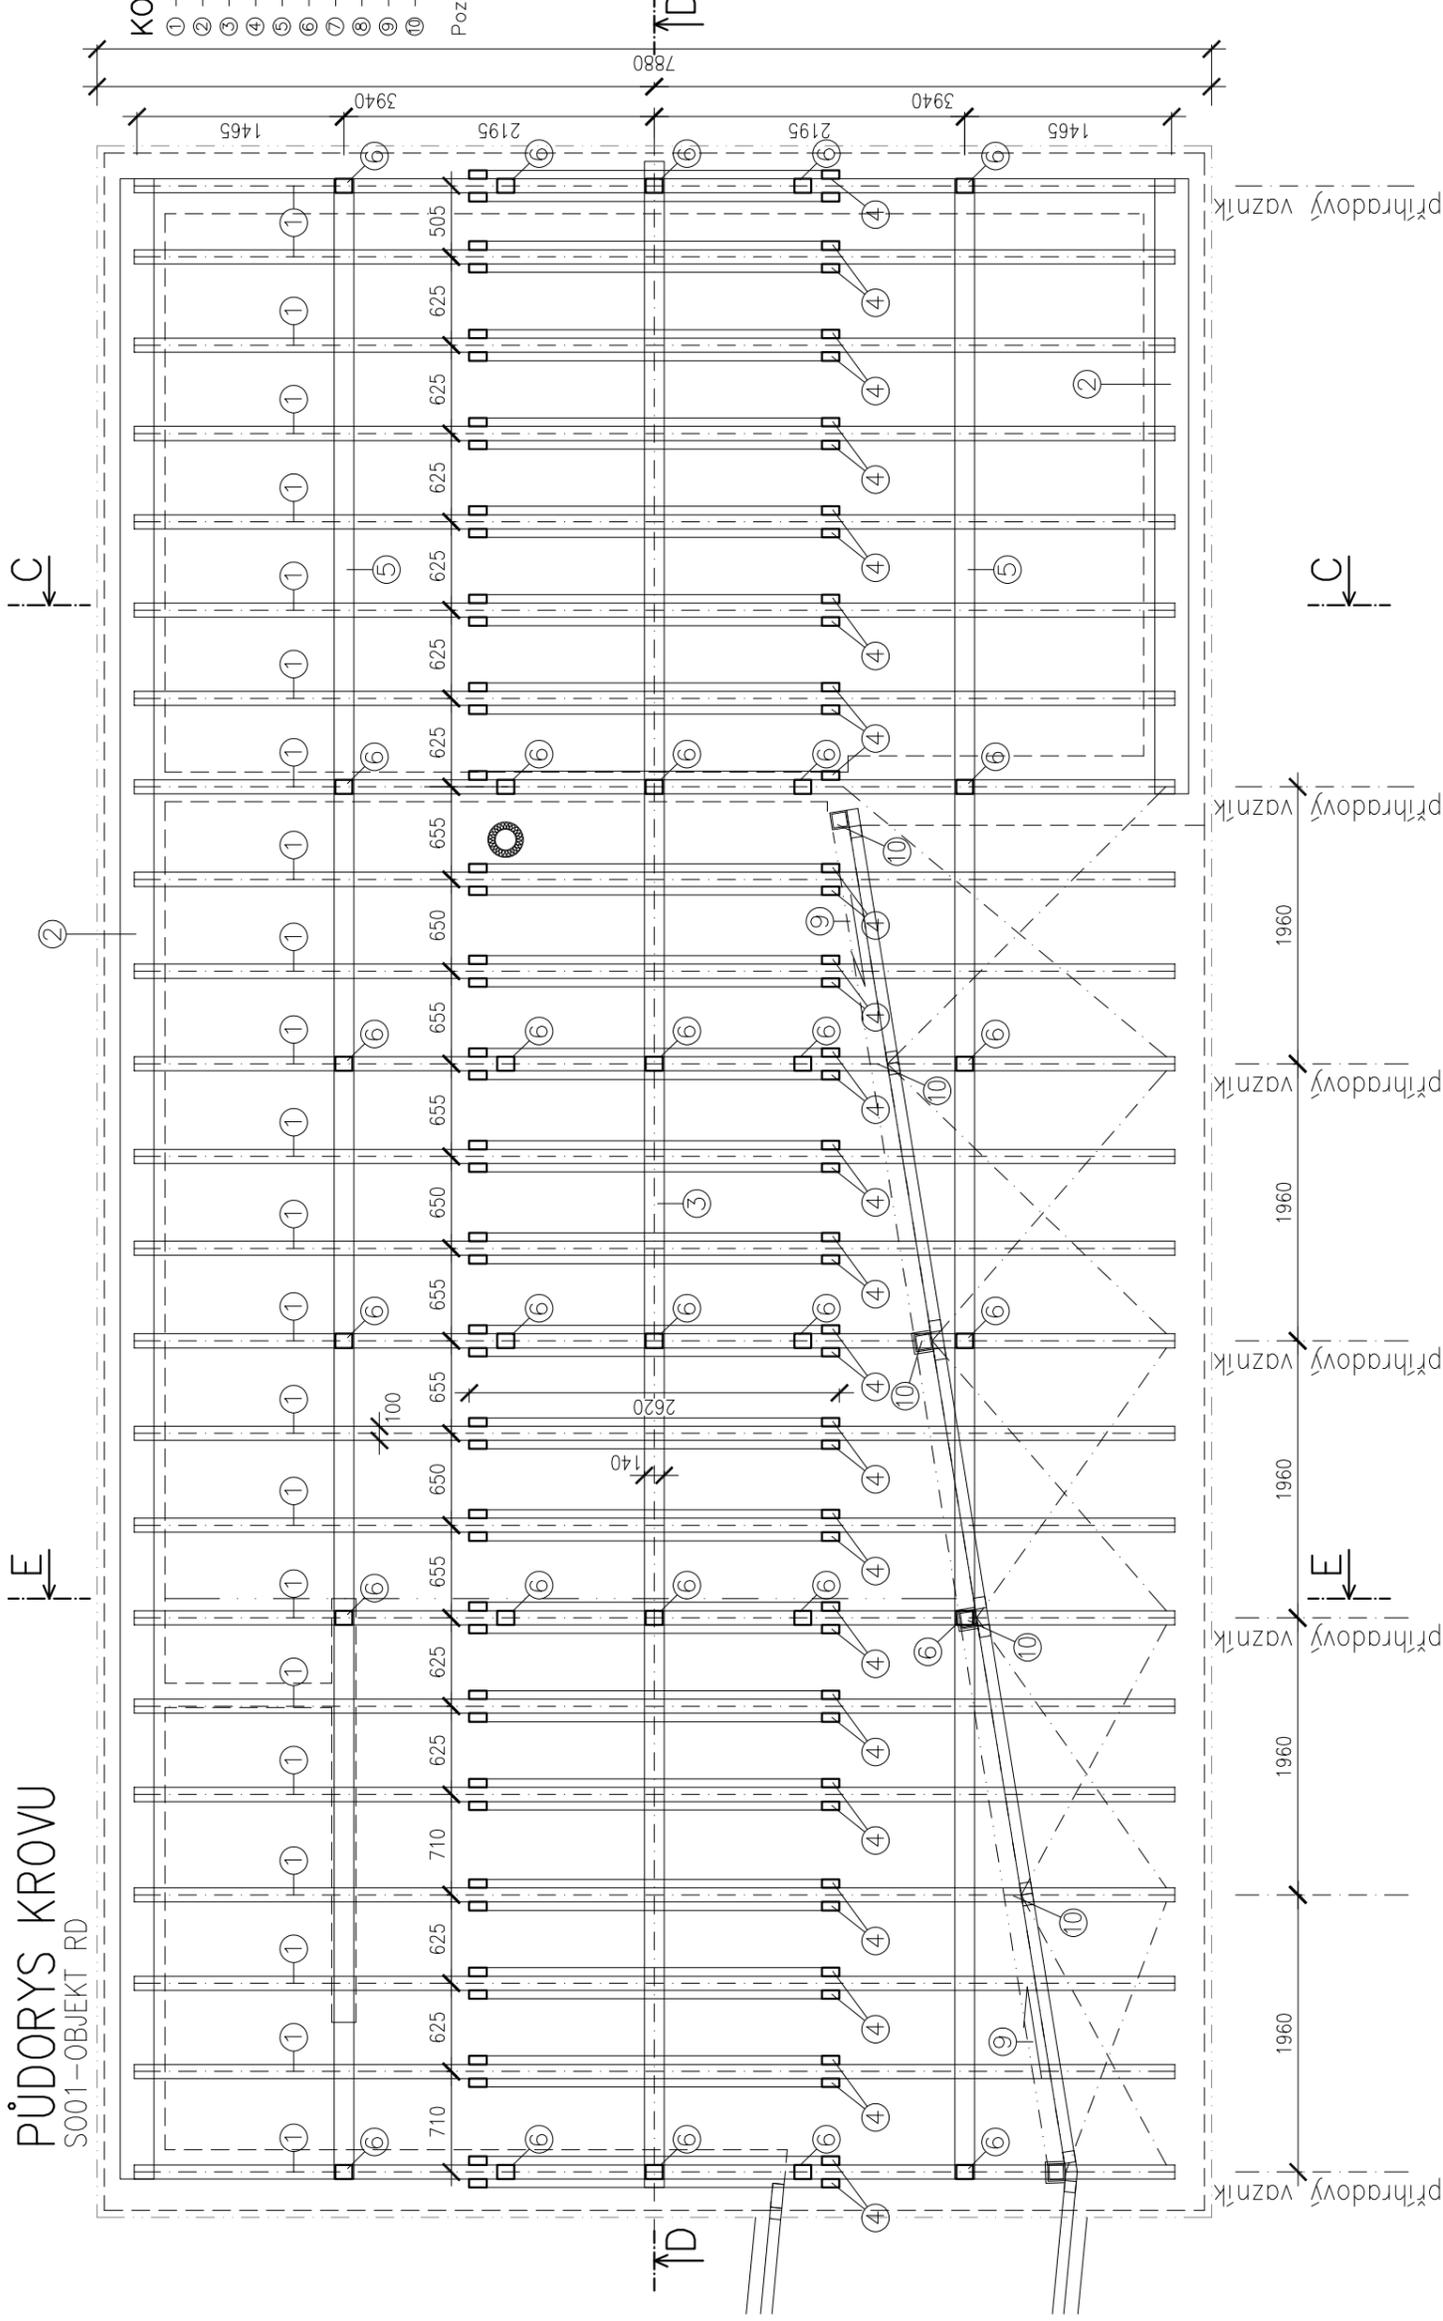

KONSTRUKČNÍ PRVKY:


- ① – KROKVE – DŘEVO 100/300
- ② – POZEDNICE – DŘEVO 240/120
- ③ – VRCHOLOVÁ VAZNICE – DŘEVO 140/200
- ④ – KLEŠTINA – DŘEVO 80/120
- ⑤ – STŘEDNÍ VAZNICE – DŘEVO 140/200
- ⑥ – SLOUPEK PŘÍHRADOVÉHO VAZNIKU – DŘEVO 120/100
- ⑦ – DIAGONÁLY PŘÍHRADOVÉHO VAZNIKU – DŘEVO 120/100
- ⑧ – SPODNÍ PÁSNIČE PŘÍHRADOVÉHO VAZNIKU – 240/100
- ⑨ – PÁSNIČE PŘÍHRADOVÉHO VAZNIKU – 120/200
- ⑩ – SLOUPKY PŘÍHRADOVÉHO VAZNIKU – 120/120

Pozn: dimenze a rozměry navržených prvků budou ověřeny statickým výpočtem v prováděcím projektu dodavatele stavby!!



spol. s.r.o.
 Dělnická 13, 170 00 Praha 7
 info@labor13.cz
 www.labor13.cz


ČÍSLO PARÉ:

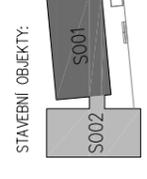

±0,000=PODLAHA V PŘÍZEMÍ RD
 ±0,000=557,70 B.p.v.

PŘÍHRADOVÁ KONSTRUKCE

S001-OBJEKT RD – NADPRAŽÍ OTVORU FRANCOUZSKÉHO OKNA

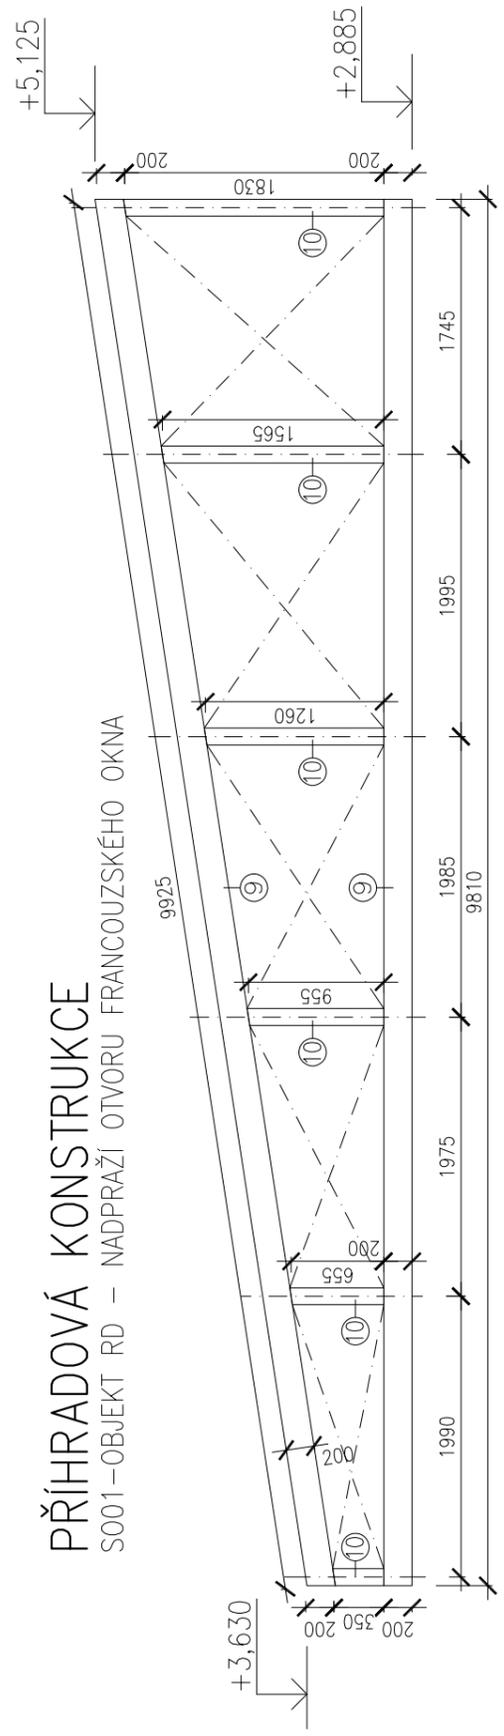

NÁZEV PROJEKTU	Novostavba RD Dolní Dobrá voda parc.č. 3465/2, kat. ú. 744344 Rychnov u Jablonce nad Nisou		
INVESTOR	Karapetjanová Kateřina, Kaštanová 4819, 468 01 Jablonec nad Nisou		
ARCH. NÁVRH	MgA. Albert Pražák, Ing. arch. Kristýna Zejdová, Ing. Jiří Bardoděj Labor13 s.r.o., Dělnická 13, 170 00 Praha 7		
VÝKRES	PŮDORYS KROVU RD		
PROFESE	STAVEBNÍ ČÁST D.1.1	VYPRACOVAL Ing. Petr Pejšar	ZODP.PROJEKTANT Ing. Petr Pejšar
STUPEŇ	DSP	<i>Pejšar</i>	<i>Pejšar</i>
DATUM	11/2022	MĚŘÍTKO	1:50
			ČÍSLO PŘÍLOHY: 06