



ŘEZ A-A
S002-OBJEKT TECHNICKÉHO ZÁZEMÍ

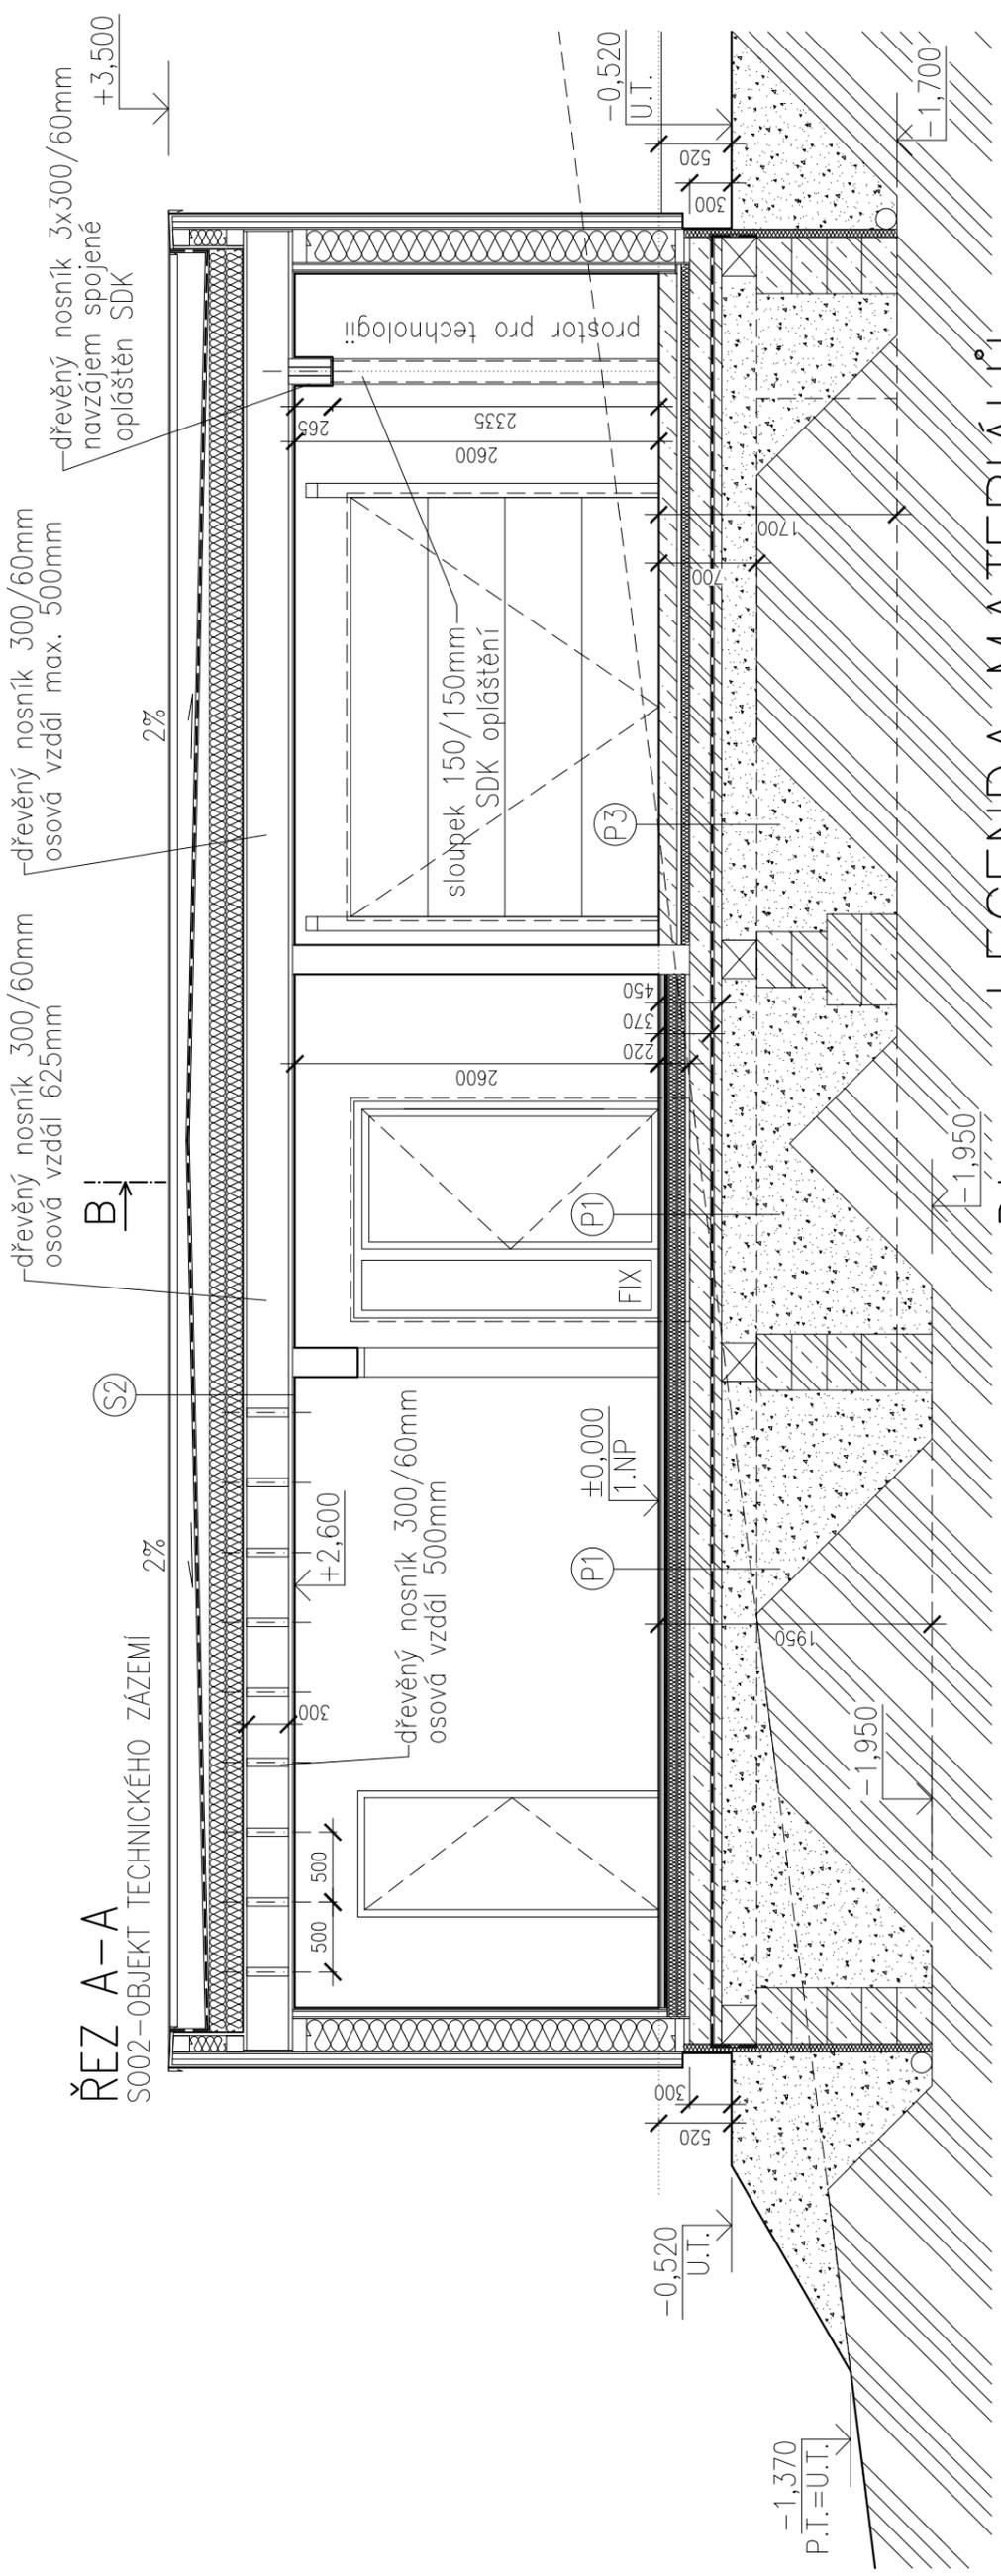

ŘEZ B-B
S002-OBJEKT TECHNICKÉHO ZÁZEMÍ

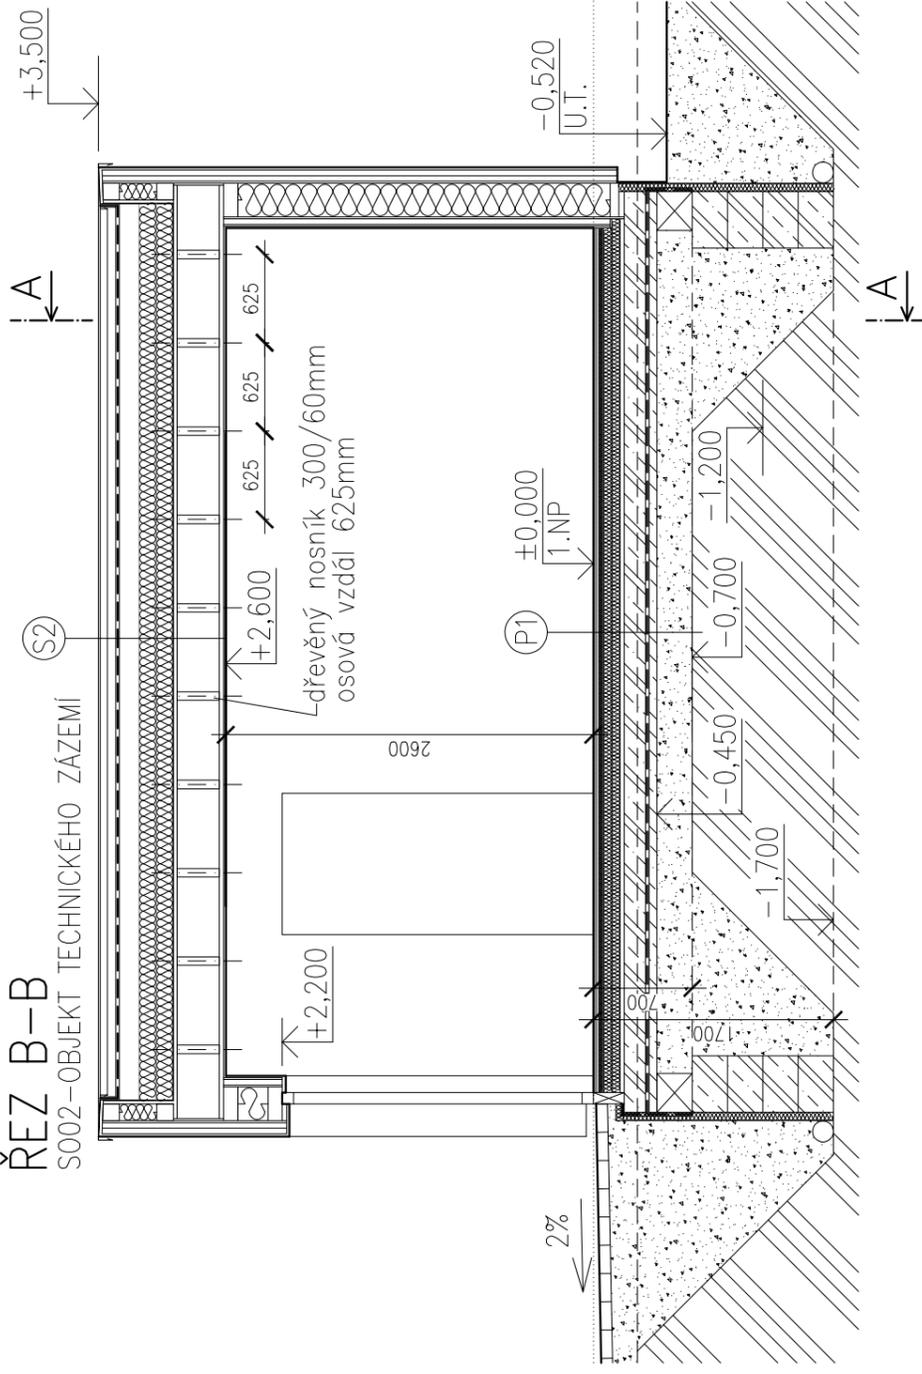


LEGENDA MATERIÁLŮ

	KONSTRUKCE OBVODOVÉHO PLÁŠTĚ
	DŘEVĚNÝ OBKLAD FASÁDY
	KONSTRUKCE PŘÍČEK VNITŘNÍCH
	TL. 170mm
	ROSTLÁ ZEMINA
	BETON PROSTÝ
	ŽELEZOBETON
	PODSYP ŠTĚRKOPÍSEK

LABOR13

spol. s.r.o.
Dělnická 13, 170 00 Praha 7
info@labor13.cz
www.labor13.cz

STAVEBNÍ OBJEKTY:

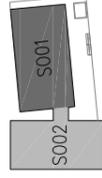

ČÍSLO PARÉ:

±0,000=PODLAHA V PŘÍZEMÍ RD
±0,000=557,70 B.p.v.

NÁZEV PROJEKTU	Novostavba RD Dolní Dobrá voda parc.č. 3465/2, kat. ú. 744344 Rychnov u Jablonce nad Nisou		
INVESTOR	Karapetjanová Kateřina, Kaštanová 4819, 468 01 Jablonec nad Nisou		
ARCH. NÁVRH	MgA. Albert Pražák, Ing. arch. Kristýna Zejdová, Ing. Jiří Bardoděj Labor13 s.r.o., Dělnická 13, 170 00 Praha 7		
VÝKRES	ŘEZ A-A, B-B		
PROFESE	STAVEBNÍ ČÁST D.1.1	VYPRACOVAL Ing. Petr Pejšar	ZODP.PROJEKTANT HIP
STUPEŇ	DSP	Ing. Petr Pejšar	Ing. Petr Pejšar
DATUM	11/2022	MĚŘÍTKO	1:50
ČÍSLO PŘÍLOHY:			09