ŘEZ C–C

S001–OBJEKT RD

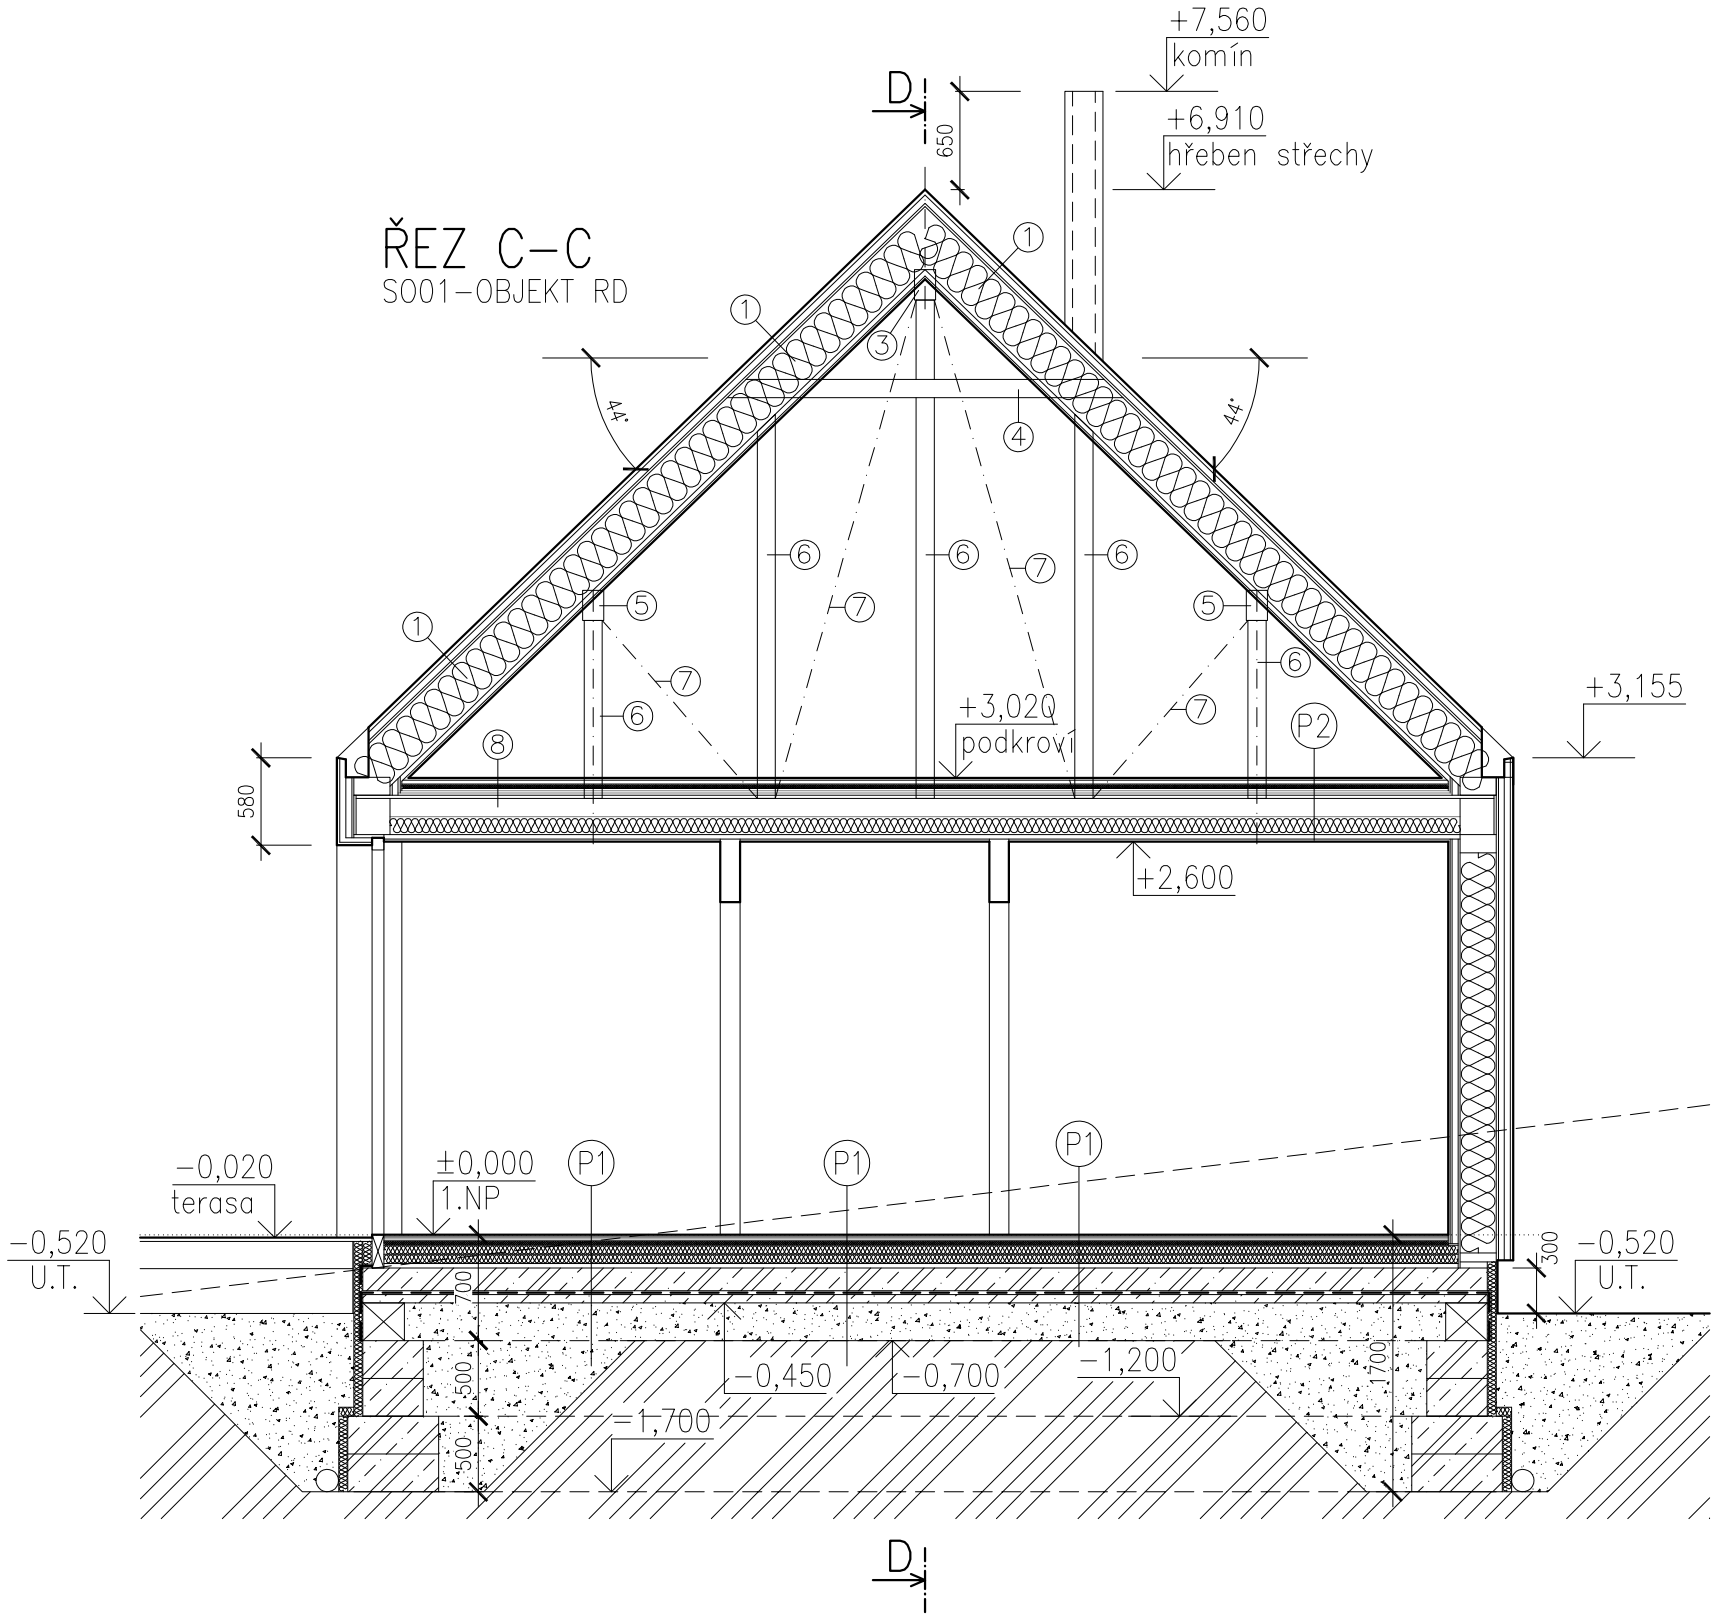

LEGENDA MATERIÁLŮ

- KONSTRUKCE OBVODOVÉHO PLÁŠTĚ DŘEVĚNÝ OBKLAD FASÁDY
- KONSTRUKCE PŘÍČEK VNITŘNÍCH TL. 170mm
- ROSTLÁ ZEMINA
- BETON PROSTÝ
- ŽELEZOBETON
- PODSYP ŠTĚRKOPÍSEK

LABOR13
spol. s.r.o.
Dělnická 13, 170 00 Praha 7
info@labor13.cz
www.labor13.cz

ČÍSLO PARÉ:

STAVEBNÍ OBJEKTY:

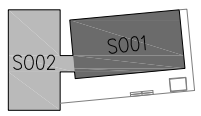

±0,000=PODLAHA V PŘÍZEMÍ RD
±0,000=557,70 B.p.v.

NÁZEV PROJEKTU	Novostavba RD Dolní Dobrá voda parc.č. 3465/2, kat. ú. 744344 Rychnov u Jablonce nad Nisou			
INVESTOR	Karapetjanová Kateřina, Kaštanová 4819, 468 01 Jablonec nad Nisou			
ARCH. NÁVRH	MgA. Albert Pražák, Ing. arch. Kristýna Zejdová, Ing. Jiří Bardoděj Labor13 s.r.o., Dělnická 13, 170 00 Praha 7			
VÝKRES	ŘEZ C-C			
PROFESE	STAVEBNÍ ČÁST D.1.1	VYPRACOVAL	ZODP.PROJEKTANT	HIP
		Ing. Petr Pejsar	Ing. Petr Pejsar	Ing. Petr Pejsar
STUPEŇ	DSP			
DATUM 11/2022	MĚŘÍTKO 1:50	ČÍSLO PŘÍLOHY: 10		