


SITUACE ŠIRŠÍCH VZTAHŮ

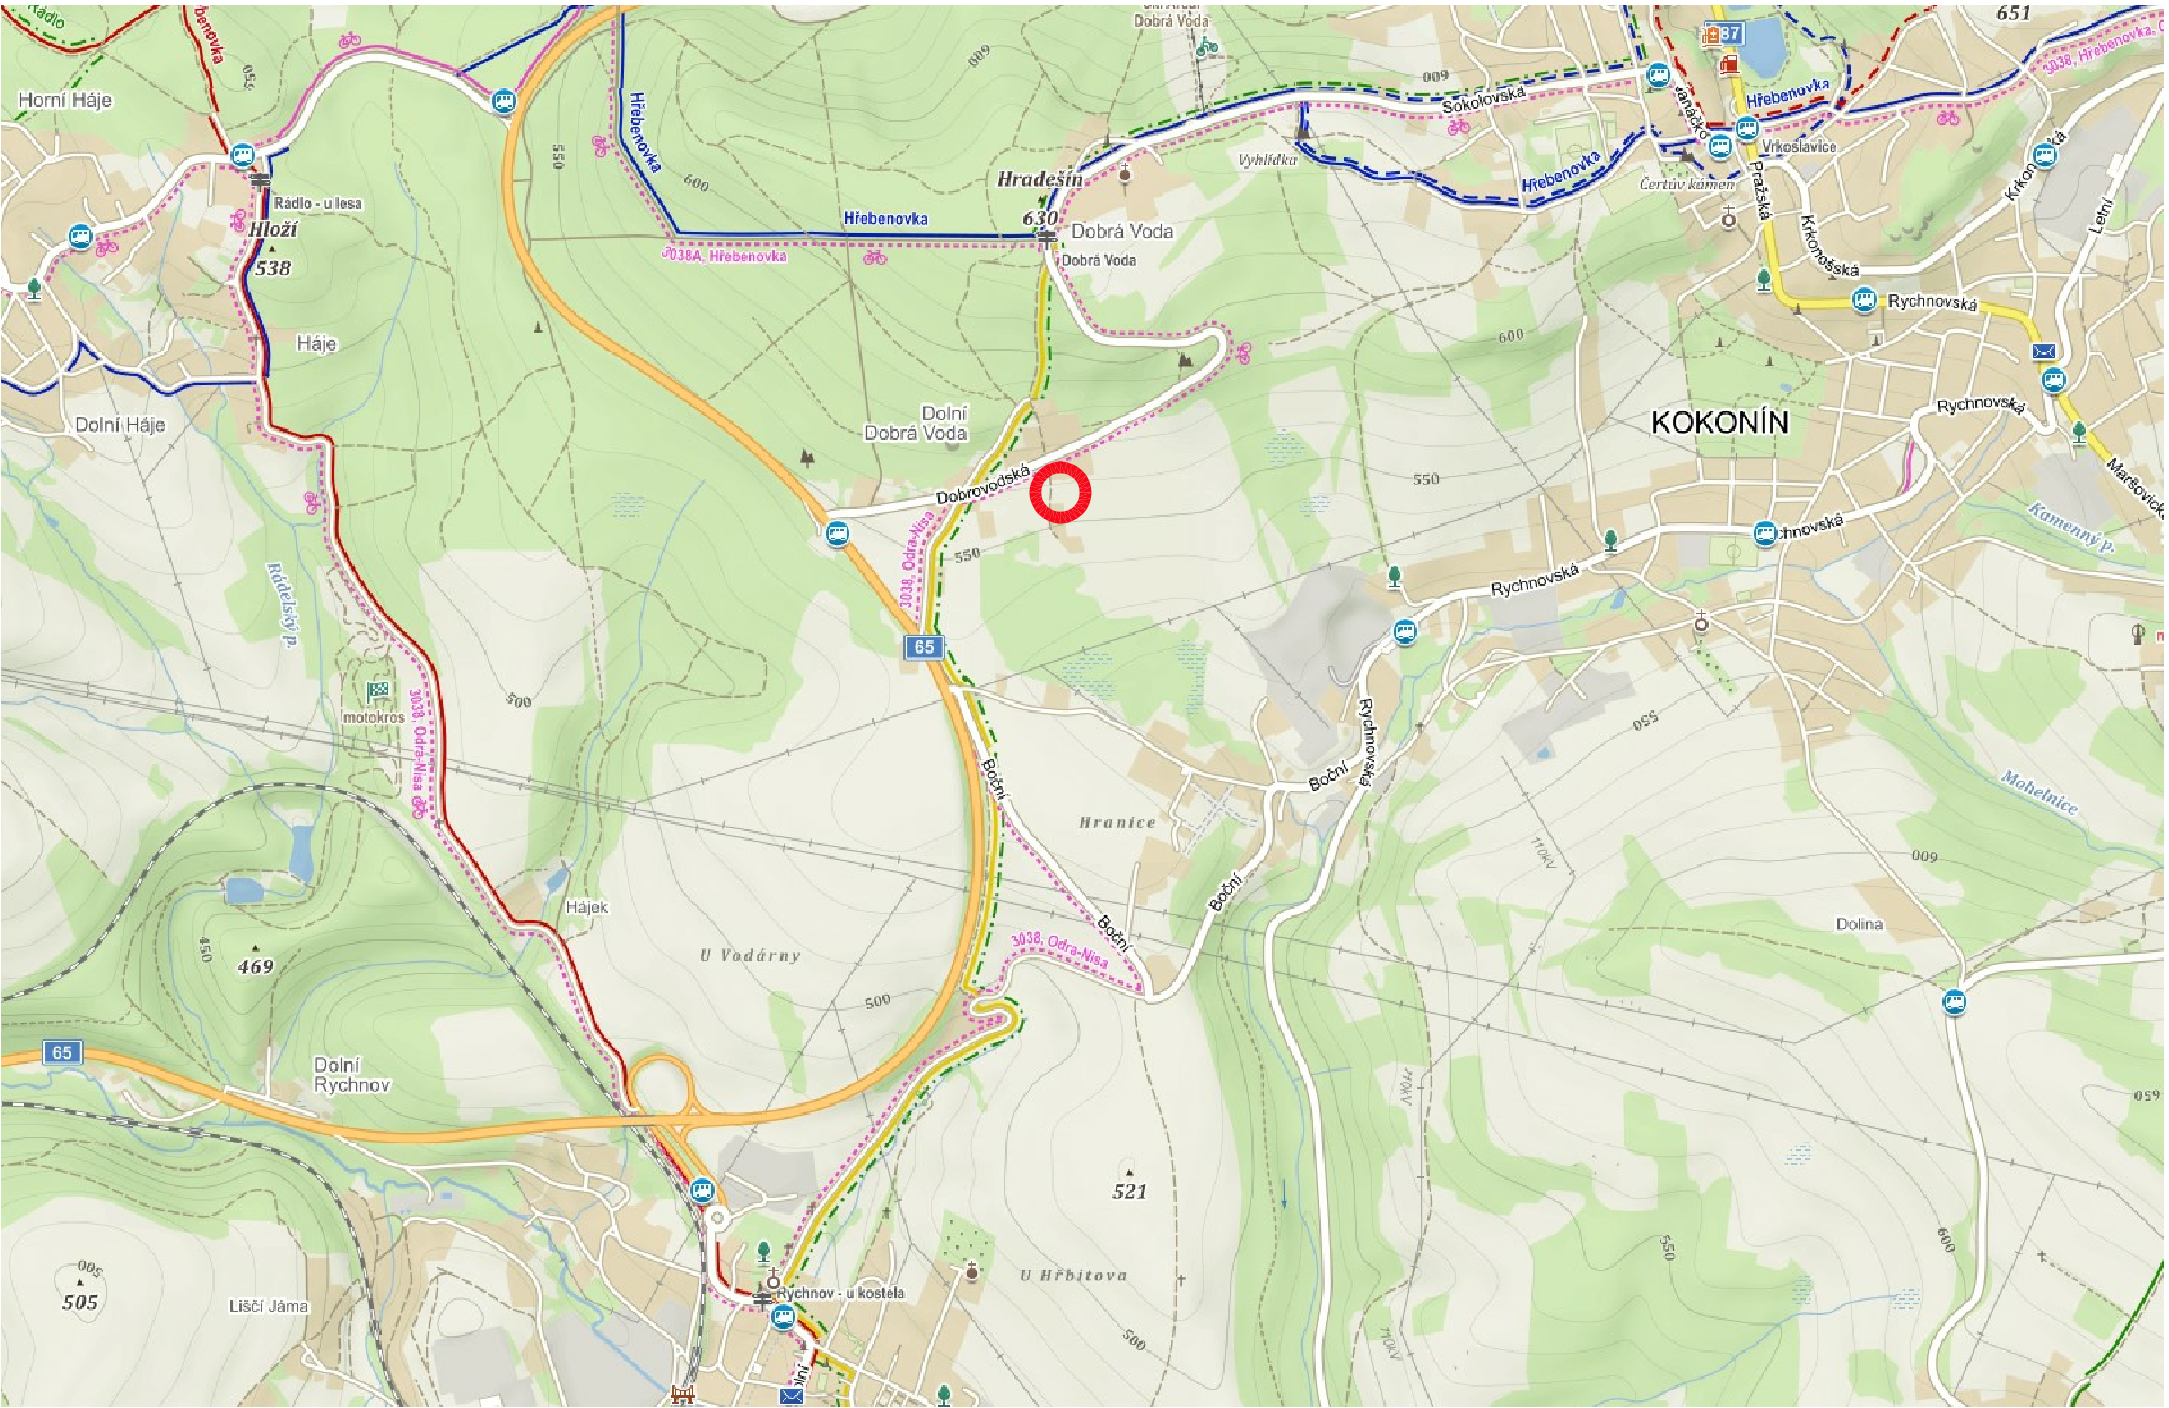

LEGENDA




POLOHA OBJEKTU


LABOR13

spol. s.r.o.
Dělnická 13, 170 00 Praha 7
info@labor13.cz
www.labor13.cz

STAVEBNÍ OBJEKTY:

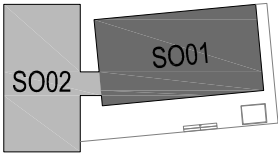

ČÍSLO PARÉ:

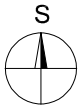

±0,000=PODLAHA V PŘÍZEMÍ RD
±0,000=557,70 B.p.v.

NÁZEV PROJEKTU	Novostavba RD Dolní Dobrá voda parc.č. 3465/2, kat. ú. 744344 Rychnov u Jablonce nad Nisou			
INVESTOR	Karapetjanová Kateřina, Kaštanová 4819, 468 01 Jablonec nad Nisou			
ARCH. NÁVRH	MgA. Albert Pražák, Ing. arch. Kristýna Zejdová, Ing. Jiří Bardoděj Labor13 s.r.o., Dělnická 13, 170 00 Praha 7			
VÝKRES	SITUACE ŠIRŠÍCH VZTAHŮ			
PROFESE	-	VYPRACOVAL	ZODP.PROJEKTANT	HIP
		Ing. Petr Pejzar	Ing. Petr Pejzar	Ing. Petr Pejzar
STUPEŇ	DSP	<i>Pejzar</i>	<i>Pejzar</i>	<i>Pejzar</i>
DATUM	11/2022	MĚŘÍTKO	ČÍSLO PŘÍLOHY: C.1	