


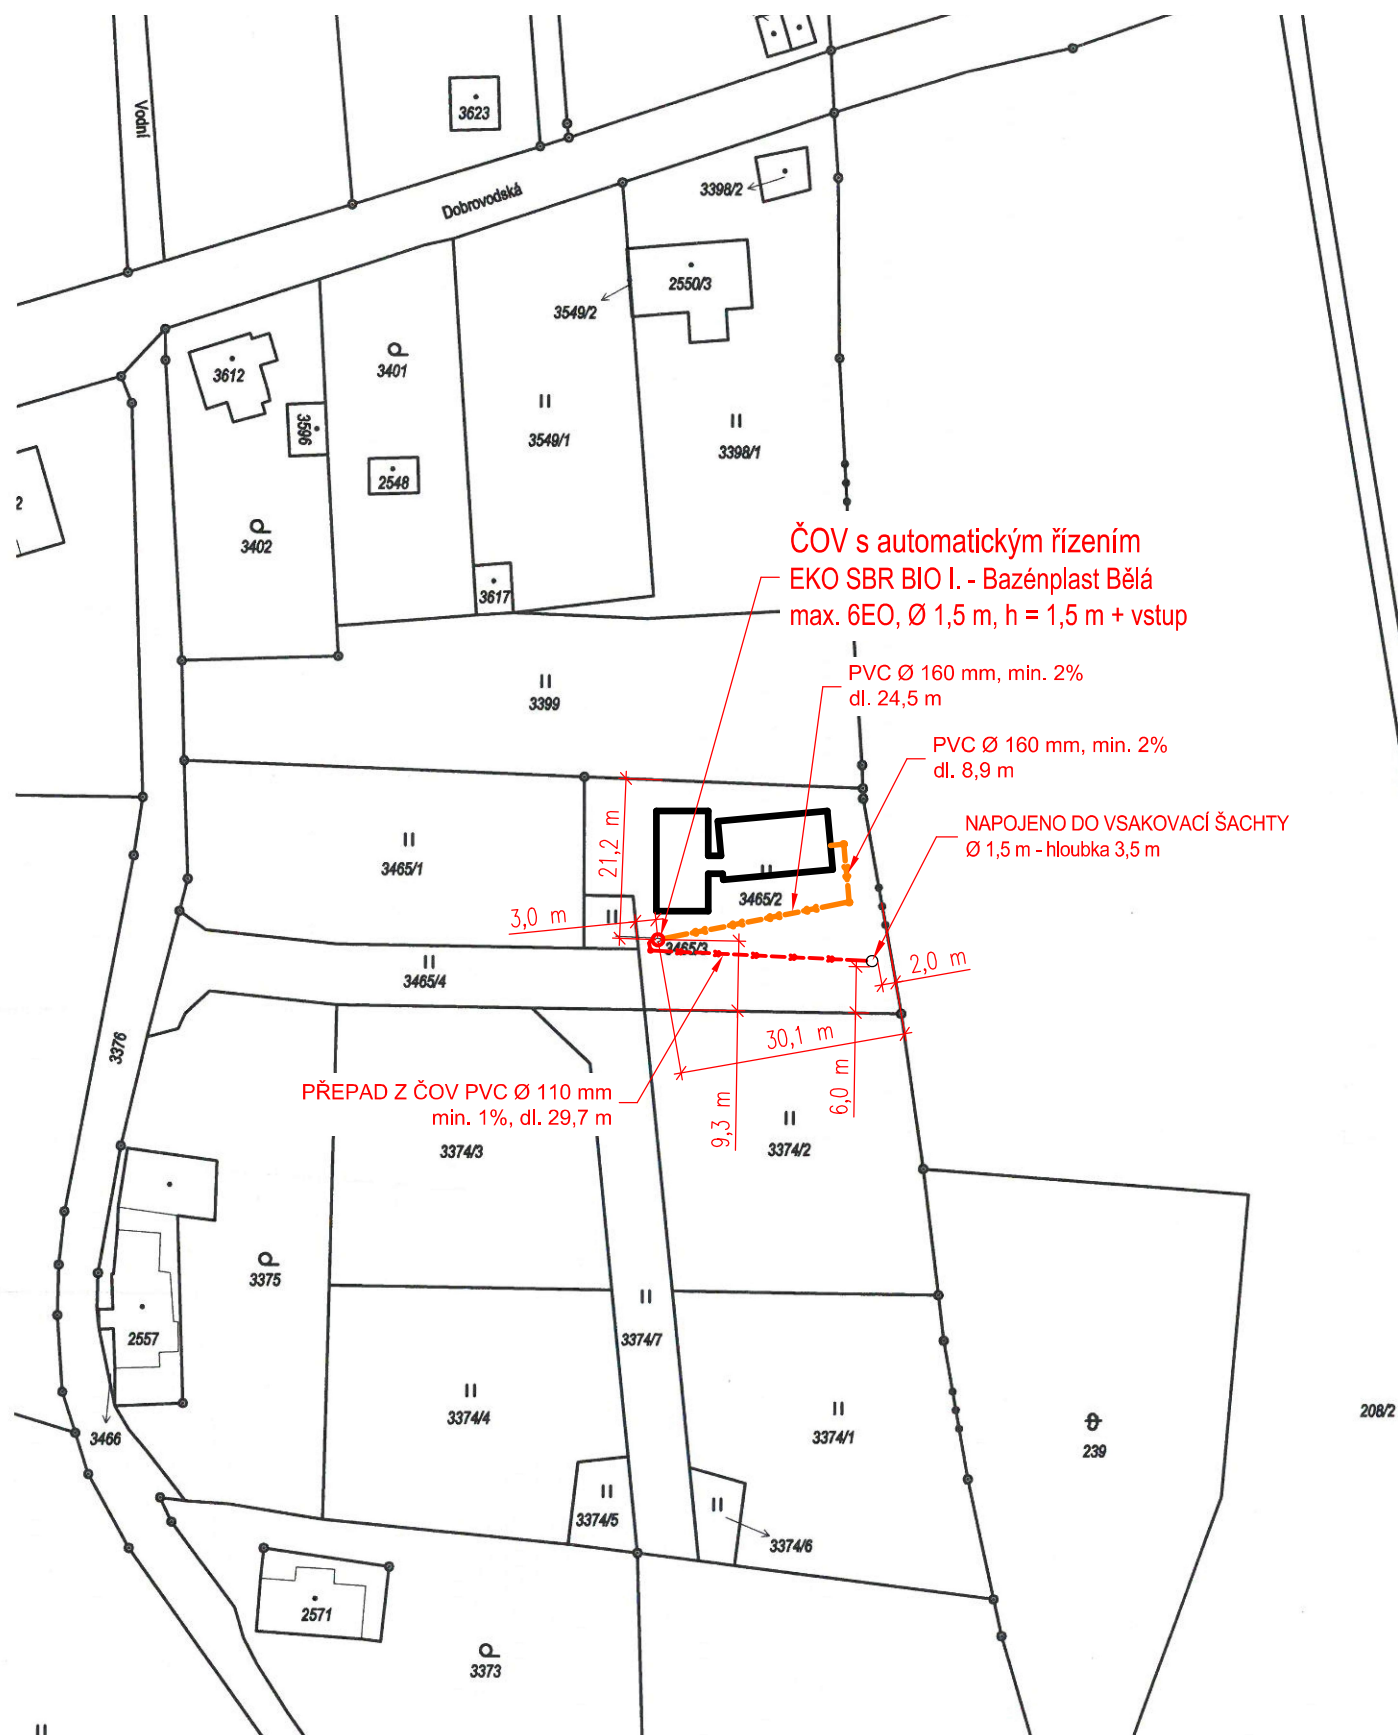

LEGENDA:

NAVRHOVANÉ SÍTĚ

— ➔ — PŘEDČIŠTĚNÉ VODY

— ➔ — DOMOVNÍ SPLAŠKOVÁ KANALIZACE

Parcely dle katastru nemovitostí (KN)

k.ú. Rychnov u Jablonce nad Nisou

Parc. č.	Využití/druh pozemku	Plocha [m2]	Číslo LV	Vlastnické právo	Adresa
3465/2	trvalý travní porost	1 087	1 565	Karapetjan Artak	Kaštanová 4819, Kokonín, 46801 Jablonec nad Nisou
				Karapetjanová Kateřina	V Luzích 1626/10, 46602 Jablonec nad Nisou

D.2.1- LIKVIDACE SPLAŠKOVÝCH VOD

Paré:		Novostavba rodinného domu Dolní Dobrá Voda k.ú. Rychnov u Jablonce nad Nisou, p.č. 3465/2						
Objednatel: Artak Karapetjan Kaštanová 4819, Kokonín 468 01 Jablonec nad Nisou Kateřina Karapetjanová V Luzích 1626/10 468 01 Jablonec nad Nisou			Zpracovatel ČÁSTI:  Ing. Petr Koldovský Projektování, inženýrská činnost Sportovní 1543, 511 01 Turnov IČO: 760 54 454, Tel.: +420 484 840 467 email: petr.koldovsky@pvkprojekt.cz					
Místo: k.ú. Rychnov u Jablonce nad Nisou p.č. 3465/2		Vypracoval:			Eva Černá			
		Odpovědný projektant:			Ing. Petr Koldovský			
Datum:	01.2023	Měřítko:	1 : 1000	Zak. č.:	23 - Č001	Stupeň: pro SOZ	Č. výkresu:	Revize:
Výkres:	KATASTRÁLNÍ SITUAČNÍ VÝKRES							
							C.2	0