


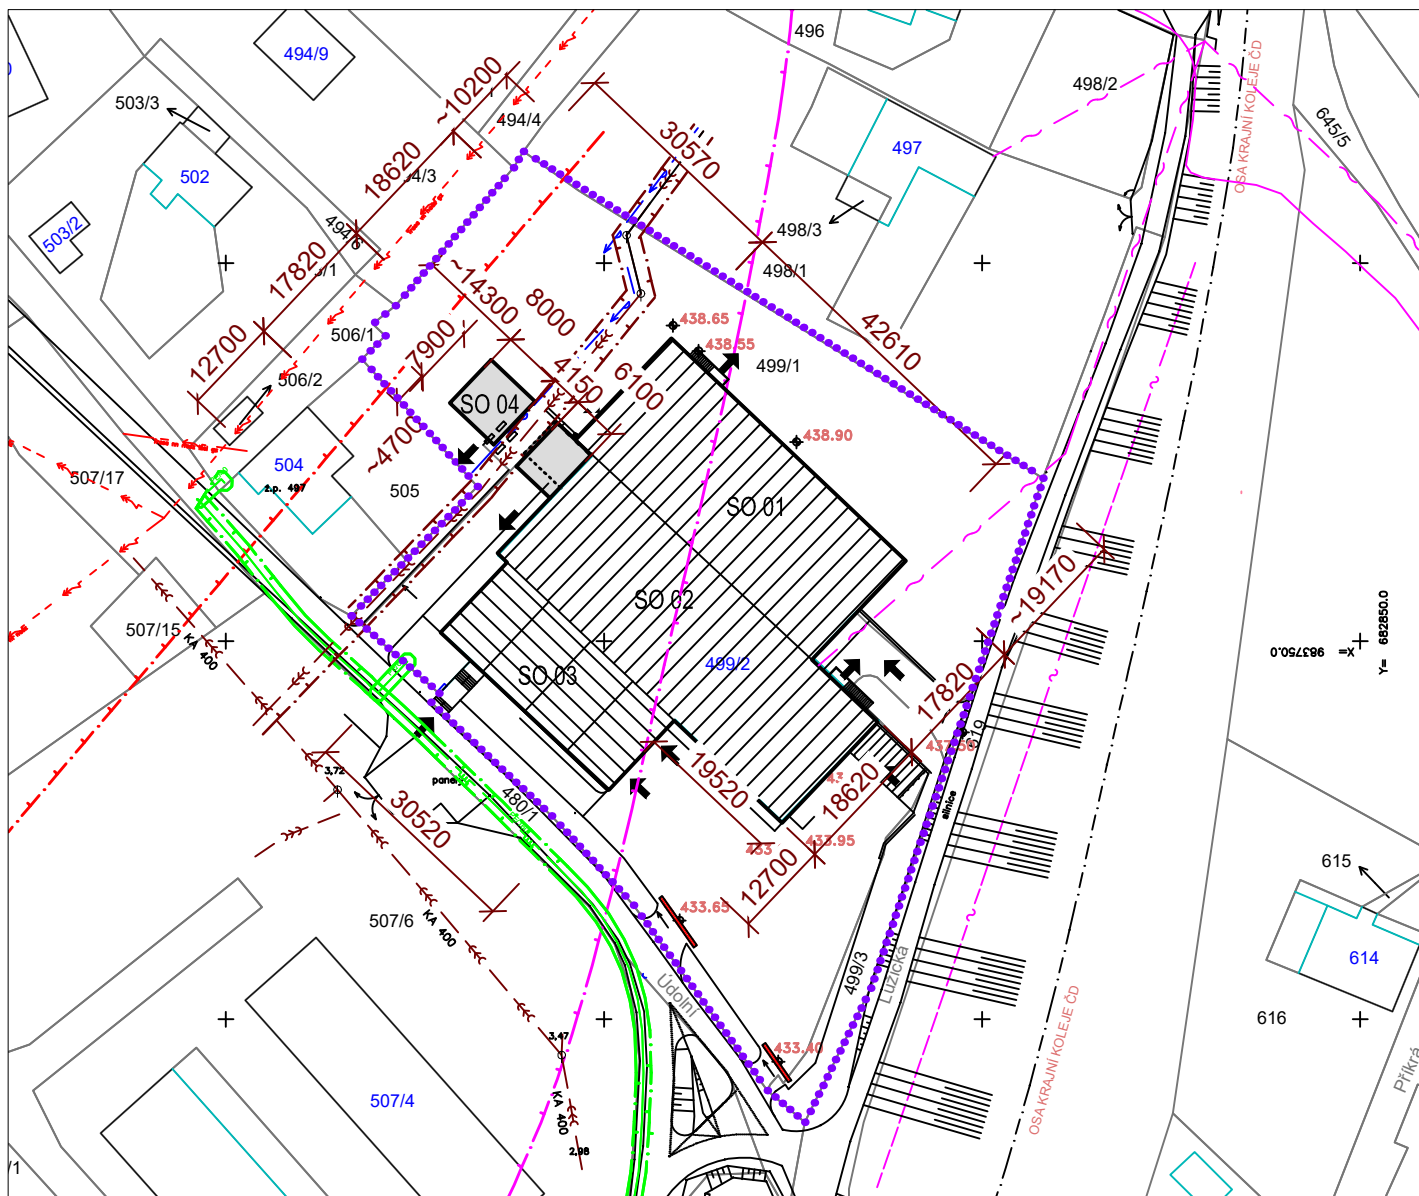

Legenda

-  hranice řešeného území
-  stávající haly SO01, SO02 a SO03 na pozemku investora
-  nové objekty SO 04 na pozemku investora



VED.PROJEKTANT		PROJEKTANT	KONTROLOVAL	 AGORA ARCHITEKTONICKÝ A STAVEBNÍ ATELIER spol. s r.o.	
ing. arch. Milan Zrník		Dagmar Fejglová	ing. Jiří Kafka		
INVESTOR	E&Q-education s.r.o., České mládeže 1096, 46006 Liberec			www.agora-liberec.cz	
MÍSTO STAVBY	p.p.č. 499/1, 499/2, 499/3 k.ú. Rychnov u Jablonce n. N.			FORMÁT	A4
Změna užívání výrobní a skladové haly na p.p.č. 499/1, 499/2, 499/3, k.ú. Rychnov u Jablonce n. N.				DATUM	01/2023
				ÚČEL	DSP
				MĚŘÍTKO	1:1000
				Č. ZAKÁZKY	2022/814
Vyznačení v katastrální mapě				ČÍSLO PARÉ	ČÍSLO VÝKRESU
					C1