


LEGENDA:

- NAVRHOVANÝ RODINNÝ DOMEK na p.p.č.k. 612/1, k.ú. Peříkvice, obec: Rychnov u Jablonce nad Nisou, okres: Jablonec nad Nisou
- NAVRHOVANÉ KRYTÉ STÁNÍ na p.p.č.k. 612/1, k.ú. Peříkvice, obec: Rychnov u Jablonce nad Nisou, okres: Jablonec nad Nisou
- NAVRHOVANÁ TRAFOSTANICE 2,0x3,0m – akce ČEZ DISTRIBUCE VČETNĚ NAVRHOVANÉHO OCHRANNÉHO PÁSMA 4,0x5,0m
- STAVAJÍCÍ HRANICE POZEMLKŮ

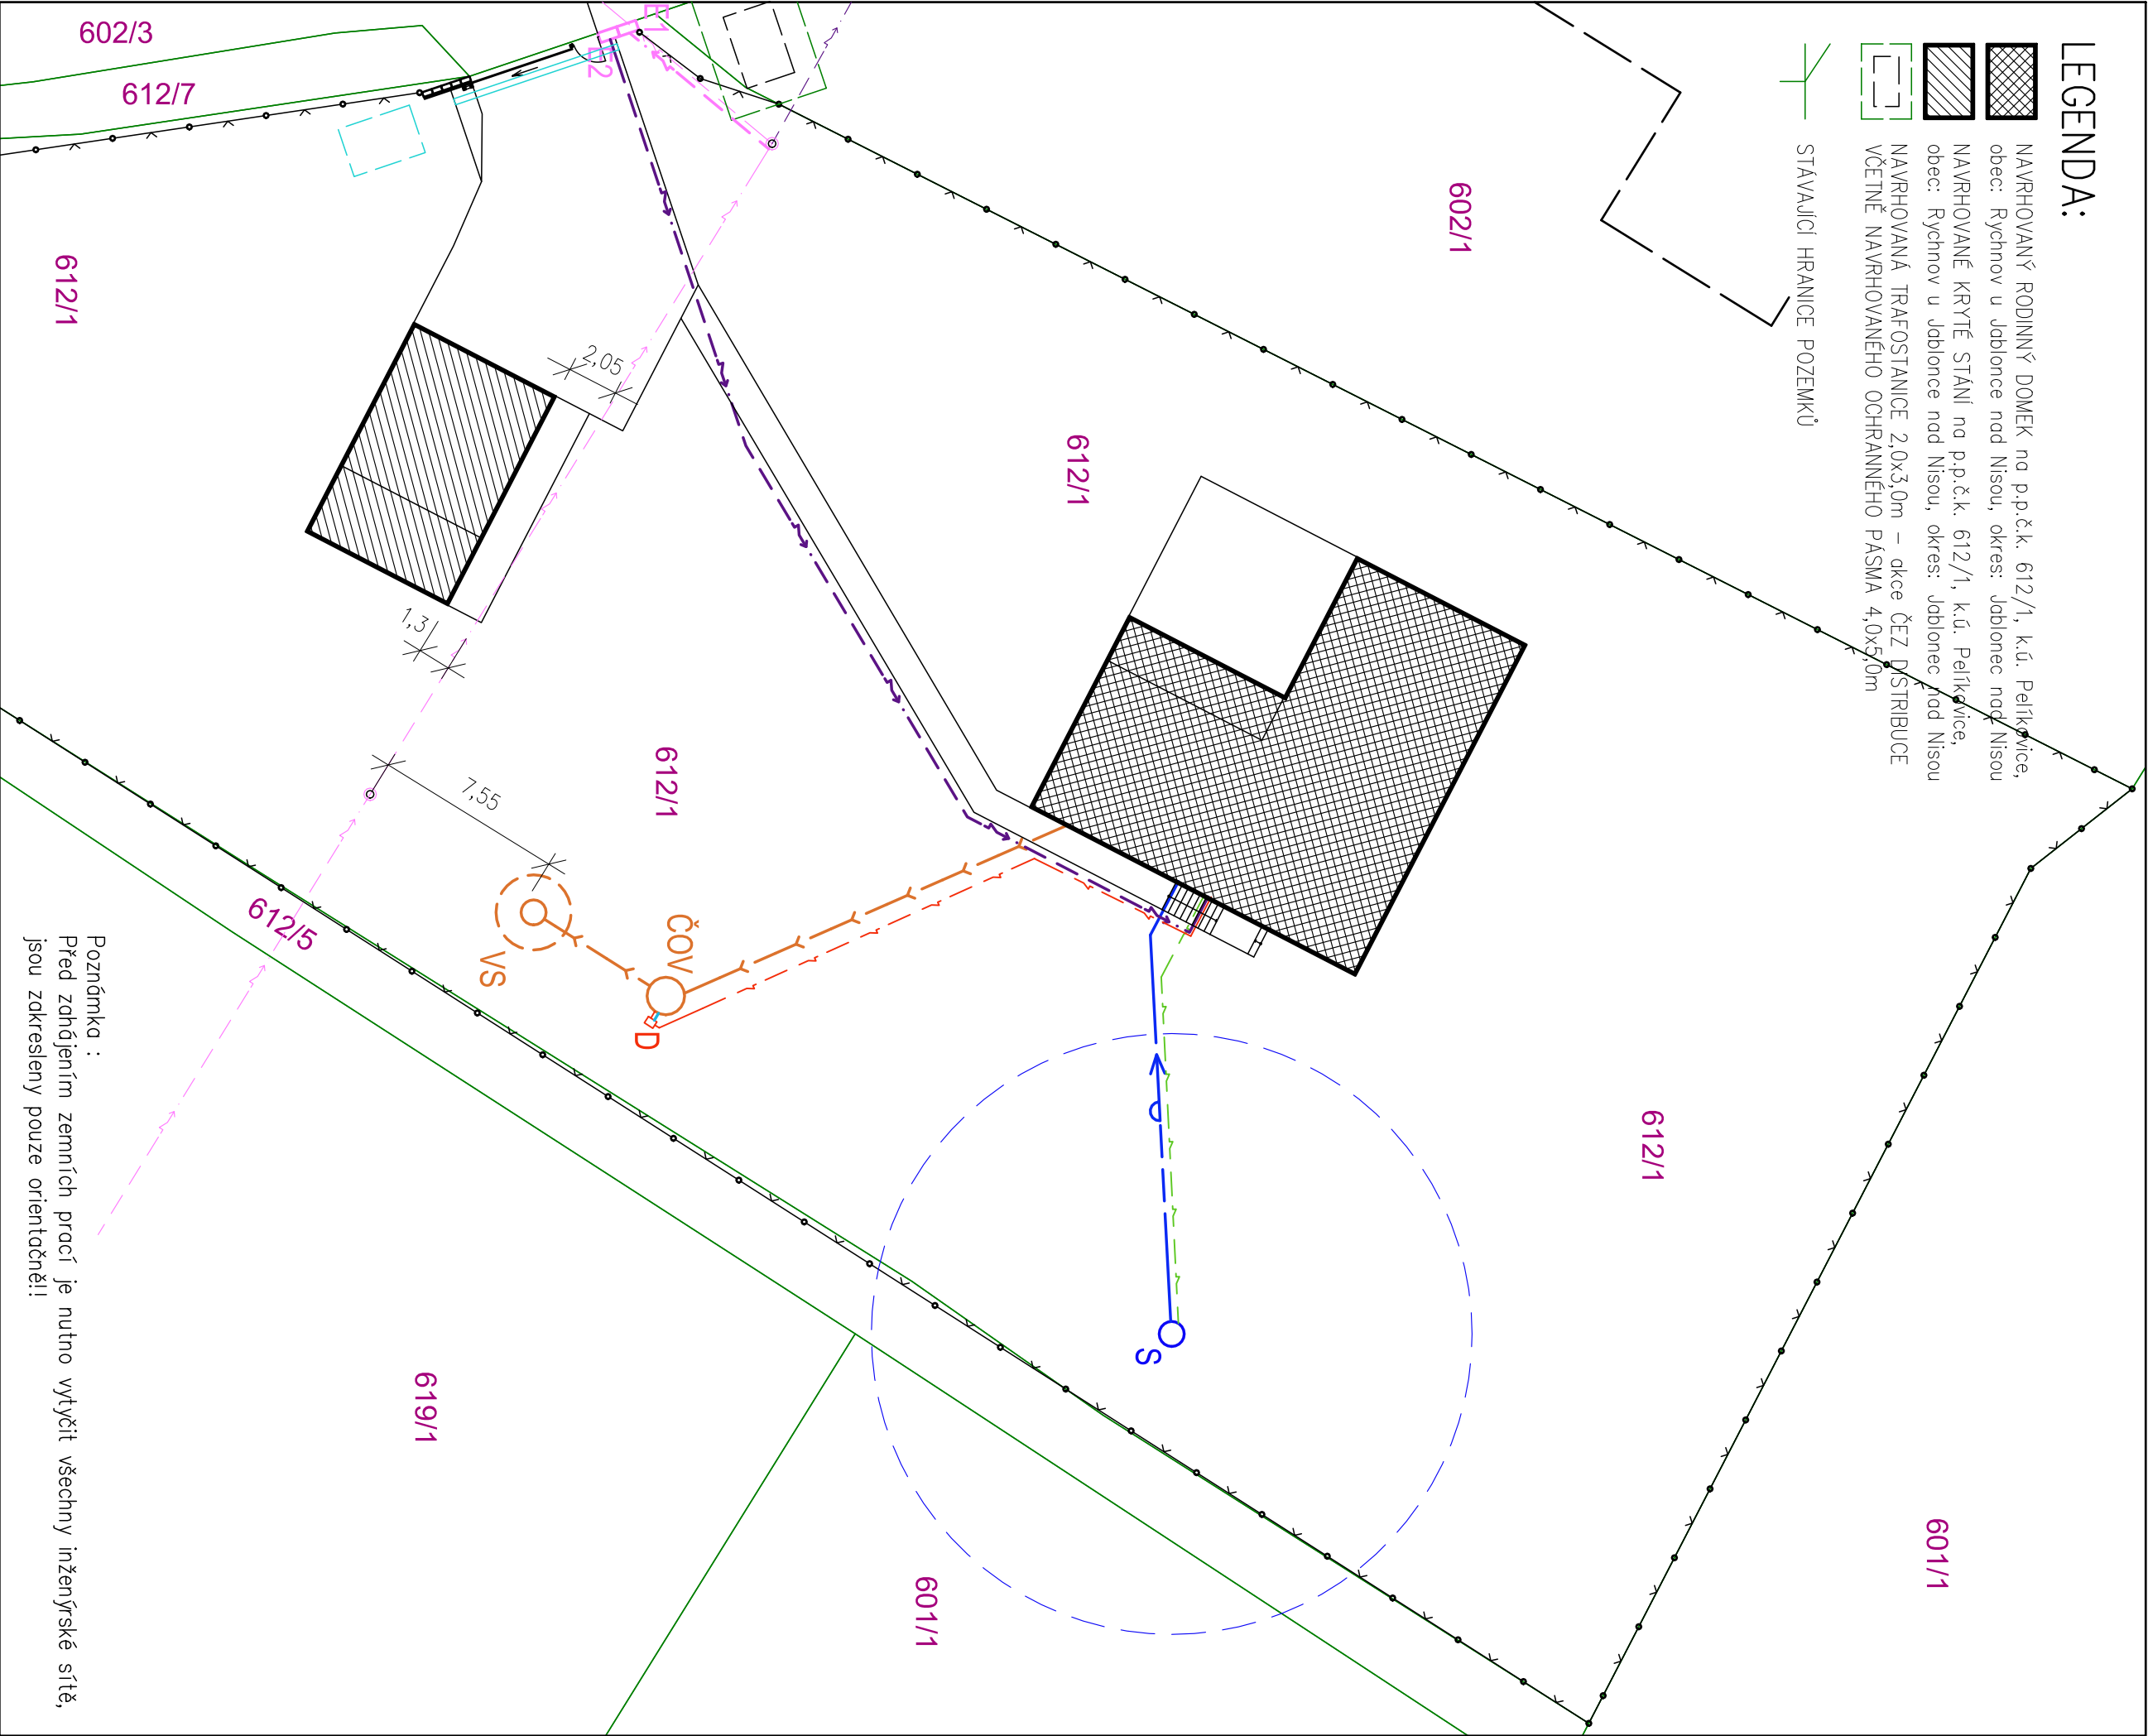

LEGENDA:

- stávající kabel elektro NN do 1kV nadzemní
- stávající kabel elektro NN do 1kV podzemní
- navrhovaná přípojka elektro NN do 1kV podzemní (zajišťí ČEZ a.s.)
- navrhovaná přípojka elektro NN do RD podzemní (zajišťí investor)
- E1 E2

navrhovaný pilířek elektro NN (přípojkový, elektroměrový)
- navrhovaná přípojka kanalizace splošková, PVC DN150 SN4, 16,5+5,0m
- napojení elektrokabel do čistírný odpadních vod
- ČOV

čistírna odpadních vod Eko SBR Bio 1
- VS


vsakovací studna Ø 1,0/3,0m, hloubka 1,2/2,1m
- D

betonový pilířek s řídicí jednotkou a dmrychadlem pro ČOV
- vodovodní přípojka od studny, PE 100 SDR 11 Ø 32x2,9 (1"), délka 18,0m
- napojení elektrokabel do vrtané studny
- S

navrhovaná vrtaná studna (hloubka cca 80,0m) včetně ochranného pásma
- navrhovaný betonový žlabek na dešťové vody s odtokem
- navrhovaná vsakovací jáma na dešťové vody

KRYTÉ STÁNÍ±0,000=566,200m.n.m.

RD±0,000=573,000m.n.m.

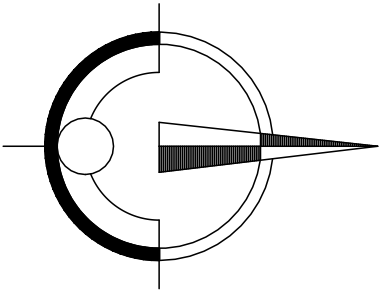

PROJEKTANT:	ING. MARCEL FOLC	ZAKÁZKOVÉ ČÍSLO:	545/2022
INVESTOR:	ČEČKO MICHAL, LUČNÍ 689, 468 02 RYCHNOV U JABLONCE NAD NISOU	STUPĚŇ DOKUMENTACE:	ÚR + SP
NAZEV AKCE:	RODINNÝ DOMEK a KRYTÉ STÁNÍ PRO 2x AUTOMOBILY na p.p.č.k. 612/1, k.ú. Peříkvice, obec: Rychnov u Jablonce nad Nisou, okres: Jablonec nad Nisou	KRAJ:	LIBERECKÝ
NAZEV VÝKRESU:	SITUACE SE ZÁKRESEM IS	STAVEBNÍ ÚŘAD:	RYCHNOV U JBC N.N
		DATUM:	ČERVEN 2022
		MĚŘÍTKO:	1:250
		FORMÁT:	3xA4
		ČÍSLO PARÉ:	Číslo výkresu: C.3b