


VÝKAZ DOSAVADNÍHO A NOVÉHO STAVU ÚDAJŮ KATASTRU NEMOVITOSTÍ																				
Dosavadní stav					Nový stav															
Označení pozemku parc. číslem	Výměra parcely			Druh pozemku Způsob využití	Označení pozemku parc. číslem	Výměra parcely			Druh pozemku Způsob využití	Typ stavby Způsob využití	Zpūs. určení výměr	Porovnání se stavem evidence právních vztahů								
	ha	m	2			ha	m	2				Díl přechází z pozemku označeného v		Číslo listu vlastnictví	Výměra dílu			Označení dílu		
												katastru nemovitostí	dřívější poz. evidenci		ha	m	2			
3000		14	98	ostat. pl. ostat. komunikace	3000/4	14	14	ostat. pl.			2	3000		10001	14	14				
					3000/5			ostat. komunikace				3000		10001						82
					3000/6			ostat. pl.				3000		10001						2
								ostat. komunikace												
		14	98			14	98													

VÝKAZ DOSAVADNÍHO A NOVÉHO STAVU ÚDAJŮ KATASTRU NEMOVITOSTÍ																		
Dosavadní stav					Nový stav													
Označení pozemku parc. číslem	Výměra parcely			Druh pozemku Způsob využití	Označení pozemku parc. číslem	Výměra parcely			Druh pozemku Způsob využití	Typ stavby Způsob využití	Zpús. určení výměr	Porovnání se stavem evidence právních vztahů						
	ha	m	2			ha	m	2				Díl přechází z pozemku označeného v		Číslo listu vlastnictví	Výměra dílu			Označení dílu
												katastru nemovitostí	dřívější poz. evidenci		ha	m	2	
3002/10												3002/10		1796				

Druh věcného břemene: dle smlouvy
Oprávněný: dle smlouvy
Výměra věcného břemene na části poz.p.č.3002/10 je 393m2.

GEOMETRICKÝ PLÁN pro rozdělení pozemku vyznačení rozsahu věcného břemene		Geometrický plán ověřil úředně oprávněný zeměměřický inženýr		Stejnopis ověřil úředně oprávněný zeměměřický inženýr:	
		Jméno, příjmení: Ing. Václav Vít		Jméno, příjmení:	
		Číslo položky seznamu úředně oprávněných zeměměřických inženýrů 1747/97		Číslo položky seznamu úředně oprávněných zeměměřických inženýrů	
		Dne: 1.2.2023 Číslo: 26/2023		Dne: Číslo:	
		Náležitostmi a přesností odpovídá právním předpisům.		Tento stejnopis odpovídá geometrickému plánu v elektronické podobě uloženému v dokumentaci katastrálního úřadu.	
Vyhotovitel: Ing. Vítová Alena Dobrá Voda 7, Jablonec n. N.		Katastrální úřad souhlasí s očíslováním parcel. 			

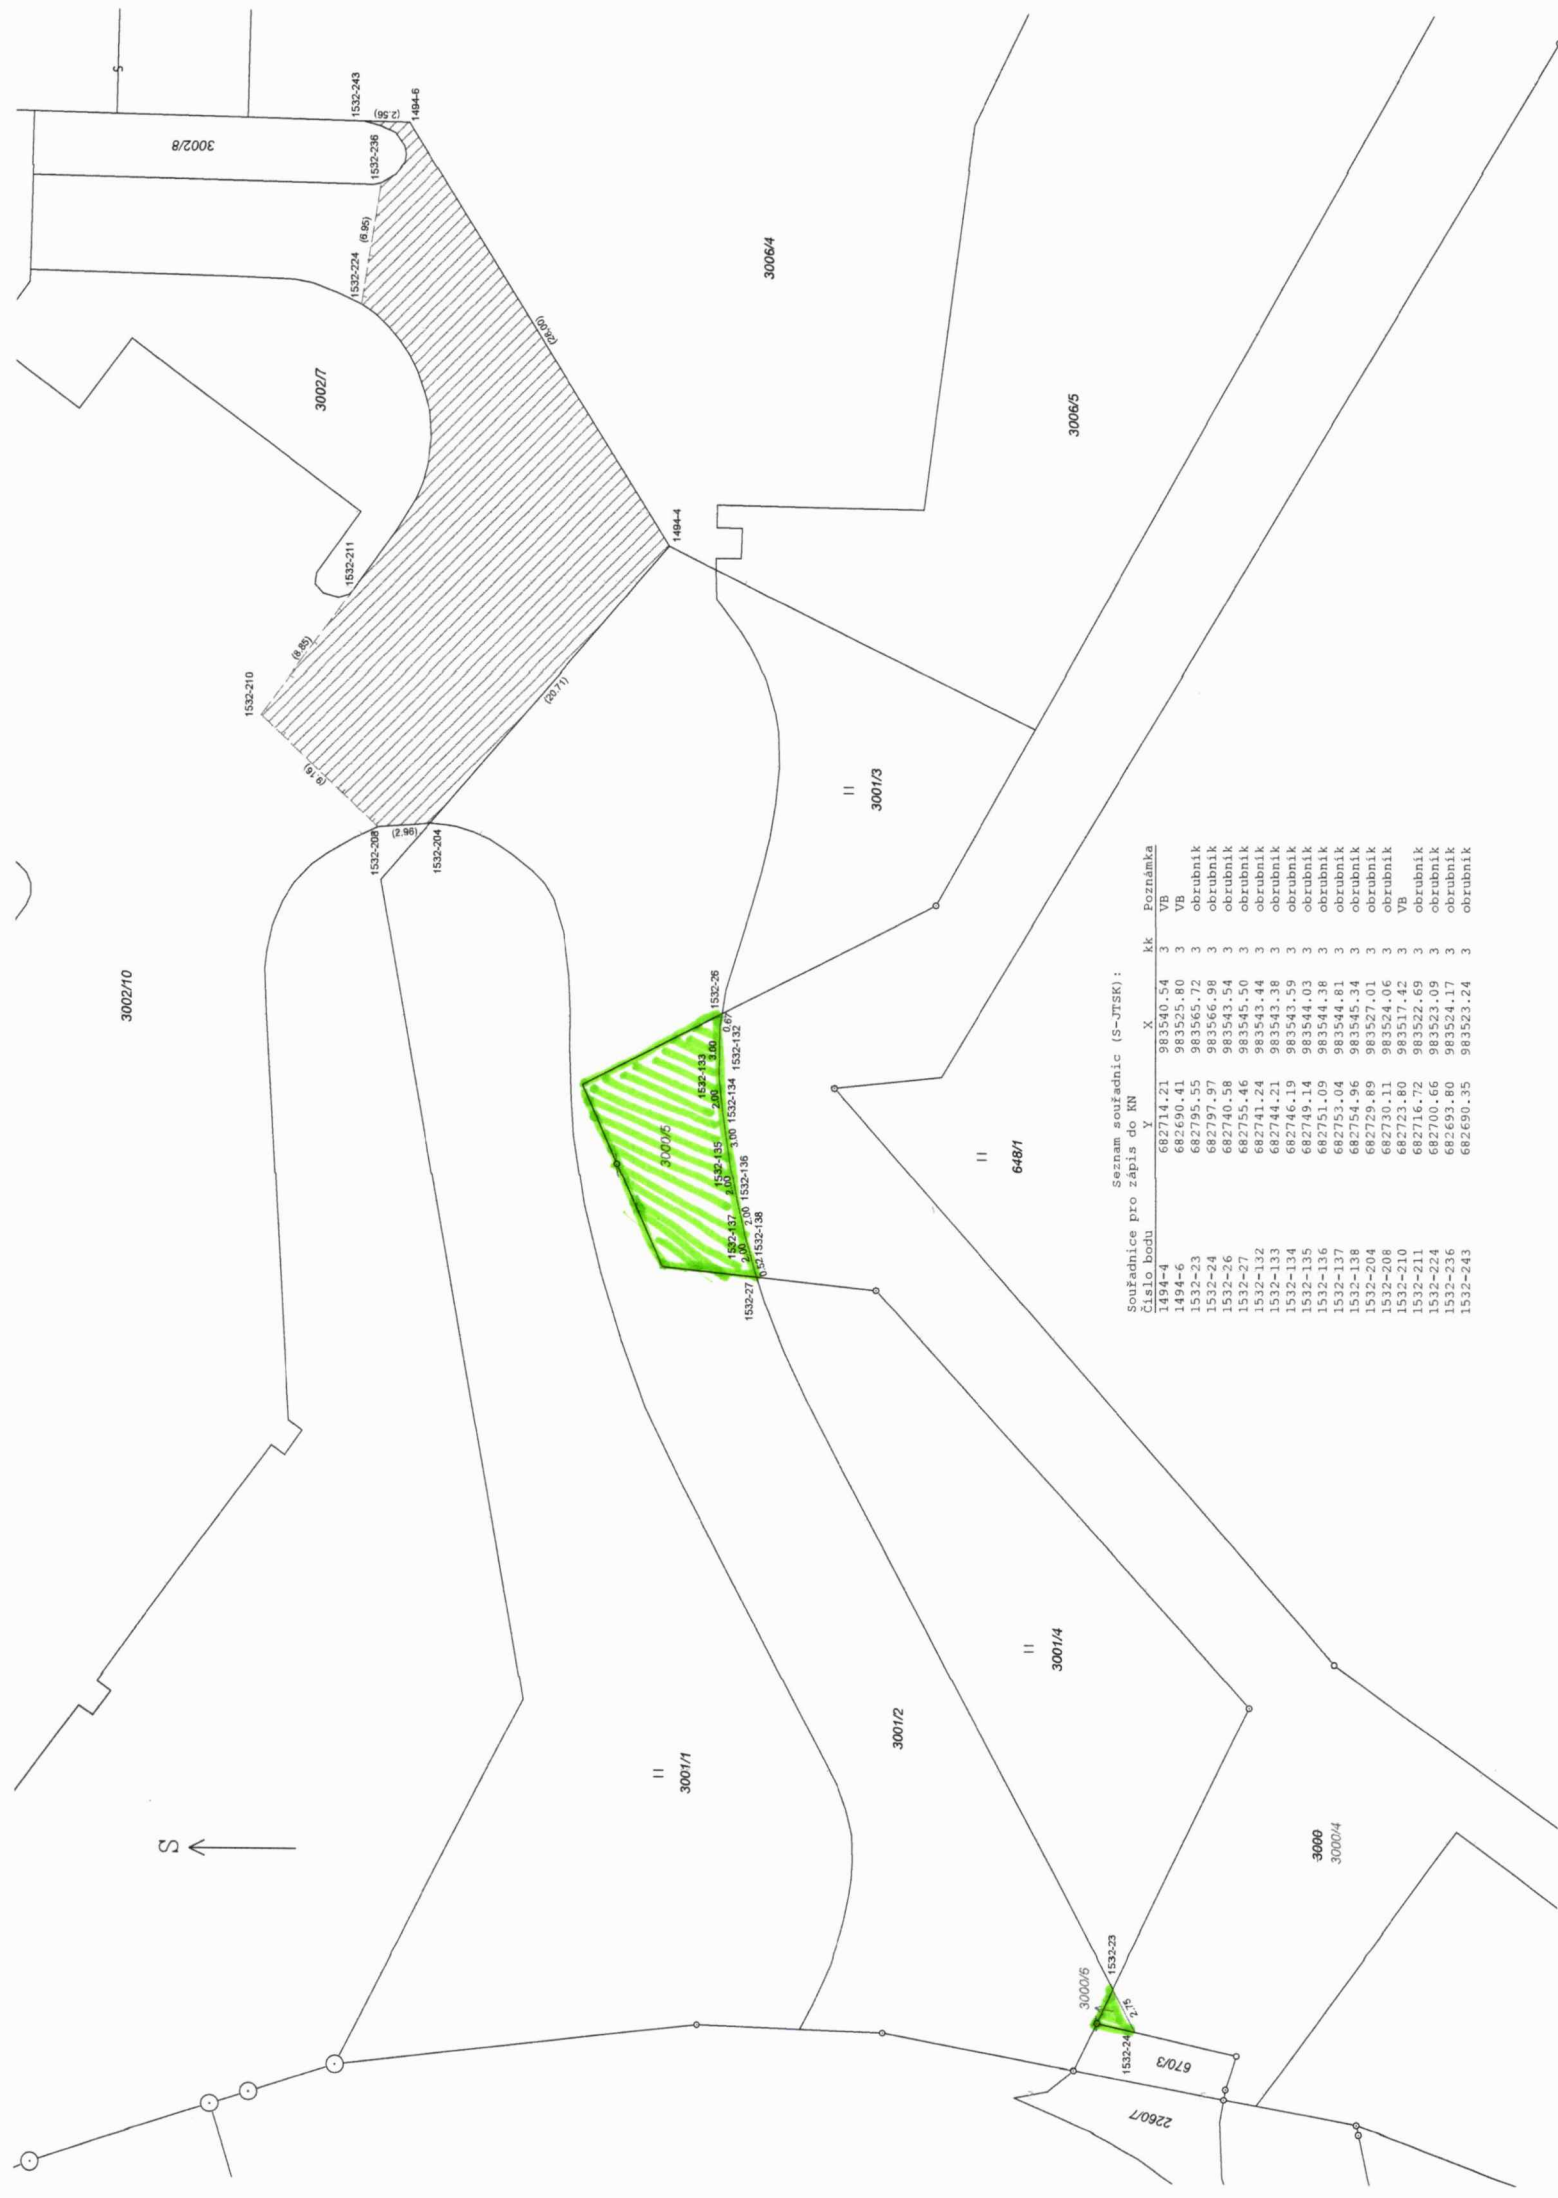

Souřadnice pro zápis do KN
Seznam souřadnic (S-JTSK):

Číslo bodu	X	Y	kk	Poznámka
1494-4	682714.21	983540.54	3	VB
1494-6	682690.41	983525.80	3	VB
1532-23	682795.55	983565.72	3	obrubník
1532-24	682797.97	983566.98	3	obrubník
1532-26	682740.58	983543.54	3	obrubník
1532-27	682755.46	983545.50	3	obrubník
1532-132	682741.24	983543.44	3	obrubník
1532-133	682744.21	983543.38	3	obrubník
1532-134	682746.19	983543.59	3	obrubník
1532-135	682749.14	983544.03	3	obrubník
1532-136	682751.09	983544.38	3	obrubník
1532-137	682753.04	983544.81	3	obrubník
1532-138	682754.96	983545.34	3	obrubník
1532-204	682729.89	983527.01	3	obrubník
1532-208	682730.11	983524.06	3	obrubník
1532-210	682723.80	983517.42	3	VB
1532-211	682716.72	983522.69	3	obrubník
1532-224	682700.66	983523.09	3	obrubník
1532-236	682693.80	983524.17	3	obrubník
1532-243	682690.35	983523.24	3	obrubník