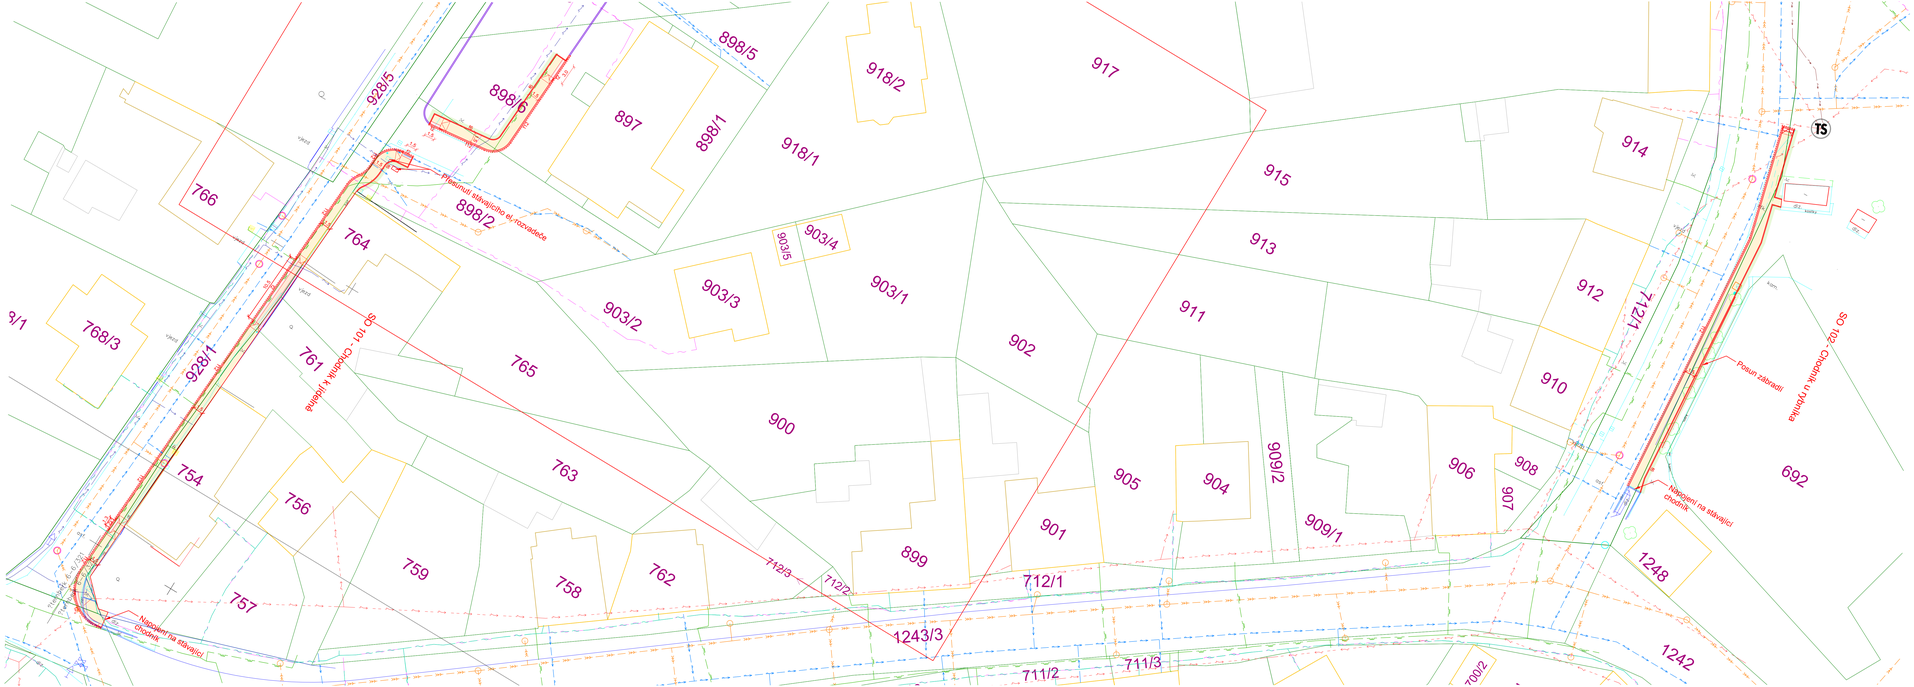

Legenda stávajících sítí

- Kanalizace (Obec Bělkovice)
- Vodovod (INSTA)
- Sdělovací kabely (CETIN)
- Vedení NN (CETIN)
- Sdělovací kabely (O2)
- Vedení NN podzemní (ČEZ)
- Vedení NN nadzemní (ČEZ)
- Vedení VN podzemní (ČEZ)
- STL plynovod (GasNet)

Seznam dotčených pozemků - SO 101				
Parcelní číslo	Katastrální území	Druh pozemku	Výměra (m²)	Vlastník
1243/1	Laštany	ostatní plocha	4619	Správa silnic Olomouckého kraje, příspěvková organizace, Lipenská 753/120, Hodolany, 77900 Olomouc.
1243/3	Laštany	ostatní plocha	2108	Obec Bělkovice-Lašťany, č.p. 139, 78316 Bělkovice-Lašťany
928/1	Laštany	ostatní plocha	1563	Obec Bělkovice-Lašťany, č.p. 139, 78316 Bělkovice-Lašťany
898/2	Laštany	ostatní plocha	490	Obec Bělkovice-Lašťany, č.p. 139, 78316 Bělkovice-Lašťany
898/6	Laštany	ostatní plocha	393	Obec Bělkovice-Lašťany, č.p. 139, 78316 Bělkovice-Lašťany
754	Laštany	zastavěná plocha a nádvoří	676	Ochmanová Marta, č.p. 324, 78316 Bělkovice-Lašťany
761	Laštany	ostatní plocha	163	Obec Bělkovice-Lašťany, č.p. 139, 78316 Bělkovice-Lašťany
764	Laštany	zastavěná plocha a nádvoří	406	Kubíková Iveta Ing., č.p. 217, 78316 Bělkovice-Lašťany

Seznam dotčených pozemků - SO 102				
Parcelní číslo	Katastrální území	Druh pozemku	Výměra (m²)	Vlastník
1243/2	Laštany	ostatní plocha	10170	Obec Bělkovice-Lašťany, č.p. 139, 78316 Bělkovice-Lašťany
654/1	Laštany	ostatní plocha	6580	Obec Bělkovice-Lašťany, č.p. 139, 78316 Bělkovice-Lašťany

Legenda navržených materiálů

- Chodník ze zámkové dlažby
- Vjezd ze zámkové dlažby
- Varovný pás
- Umělá vodící linie
- Zatravnění
- Betonový obrubník
- Původní PD chodníků
- Navazující PD okolí domova pro seniory

SO 101 - Chodník k jídelně
SO 102 - Chodník u rybníka

Výškový systém: Balt po vyrovnání
Souřadnicový systém: JTSK

ZODPOVĚDNÝ PROJEKTANT: Bc. Jakub FRAIS	VYPRACOVAL: Bc. Jakub FRAIS	**Bc. Jakub FRAIS** Šumvald 404, 78385 Šumvald Tel.: + 420 602 525 023 e-mail: dopravaprojekty@gmail.com IČO: 21319103 AUTORIZACE ČKAIT Č. 1002393
UMÍSTĚNÍ: K.ú. Laštany	STAVEBNÍK: Obec Bělkovice - Lašťany	
NÁZEV AKCE: **NOVÉ CHODNÍKY V LAŠŤANECH**		DATUM: 04/2024
		FORMÁT: 11xA4
		MĚŘÍTKO: 1:250
		STUPEŇ: DUR+DSP
		ZAKÁZKA: obj. 001
NÁZEV VÝKRESU: Katastrální situační výkres		Č. VÝKRESU: 002 / PARÉ