


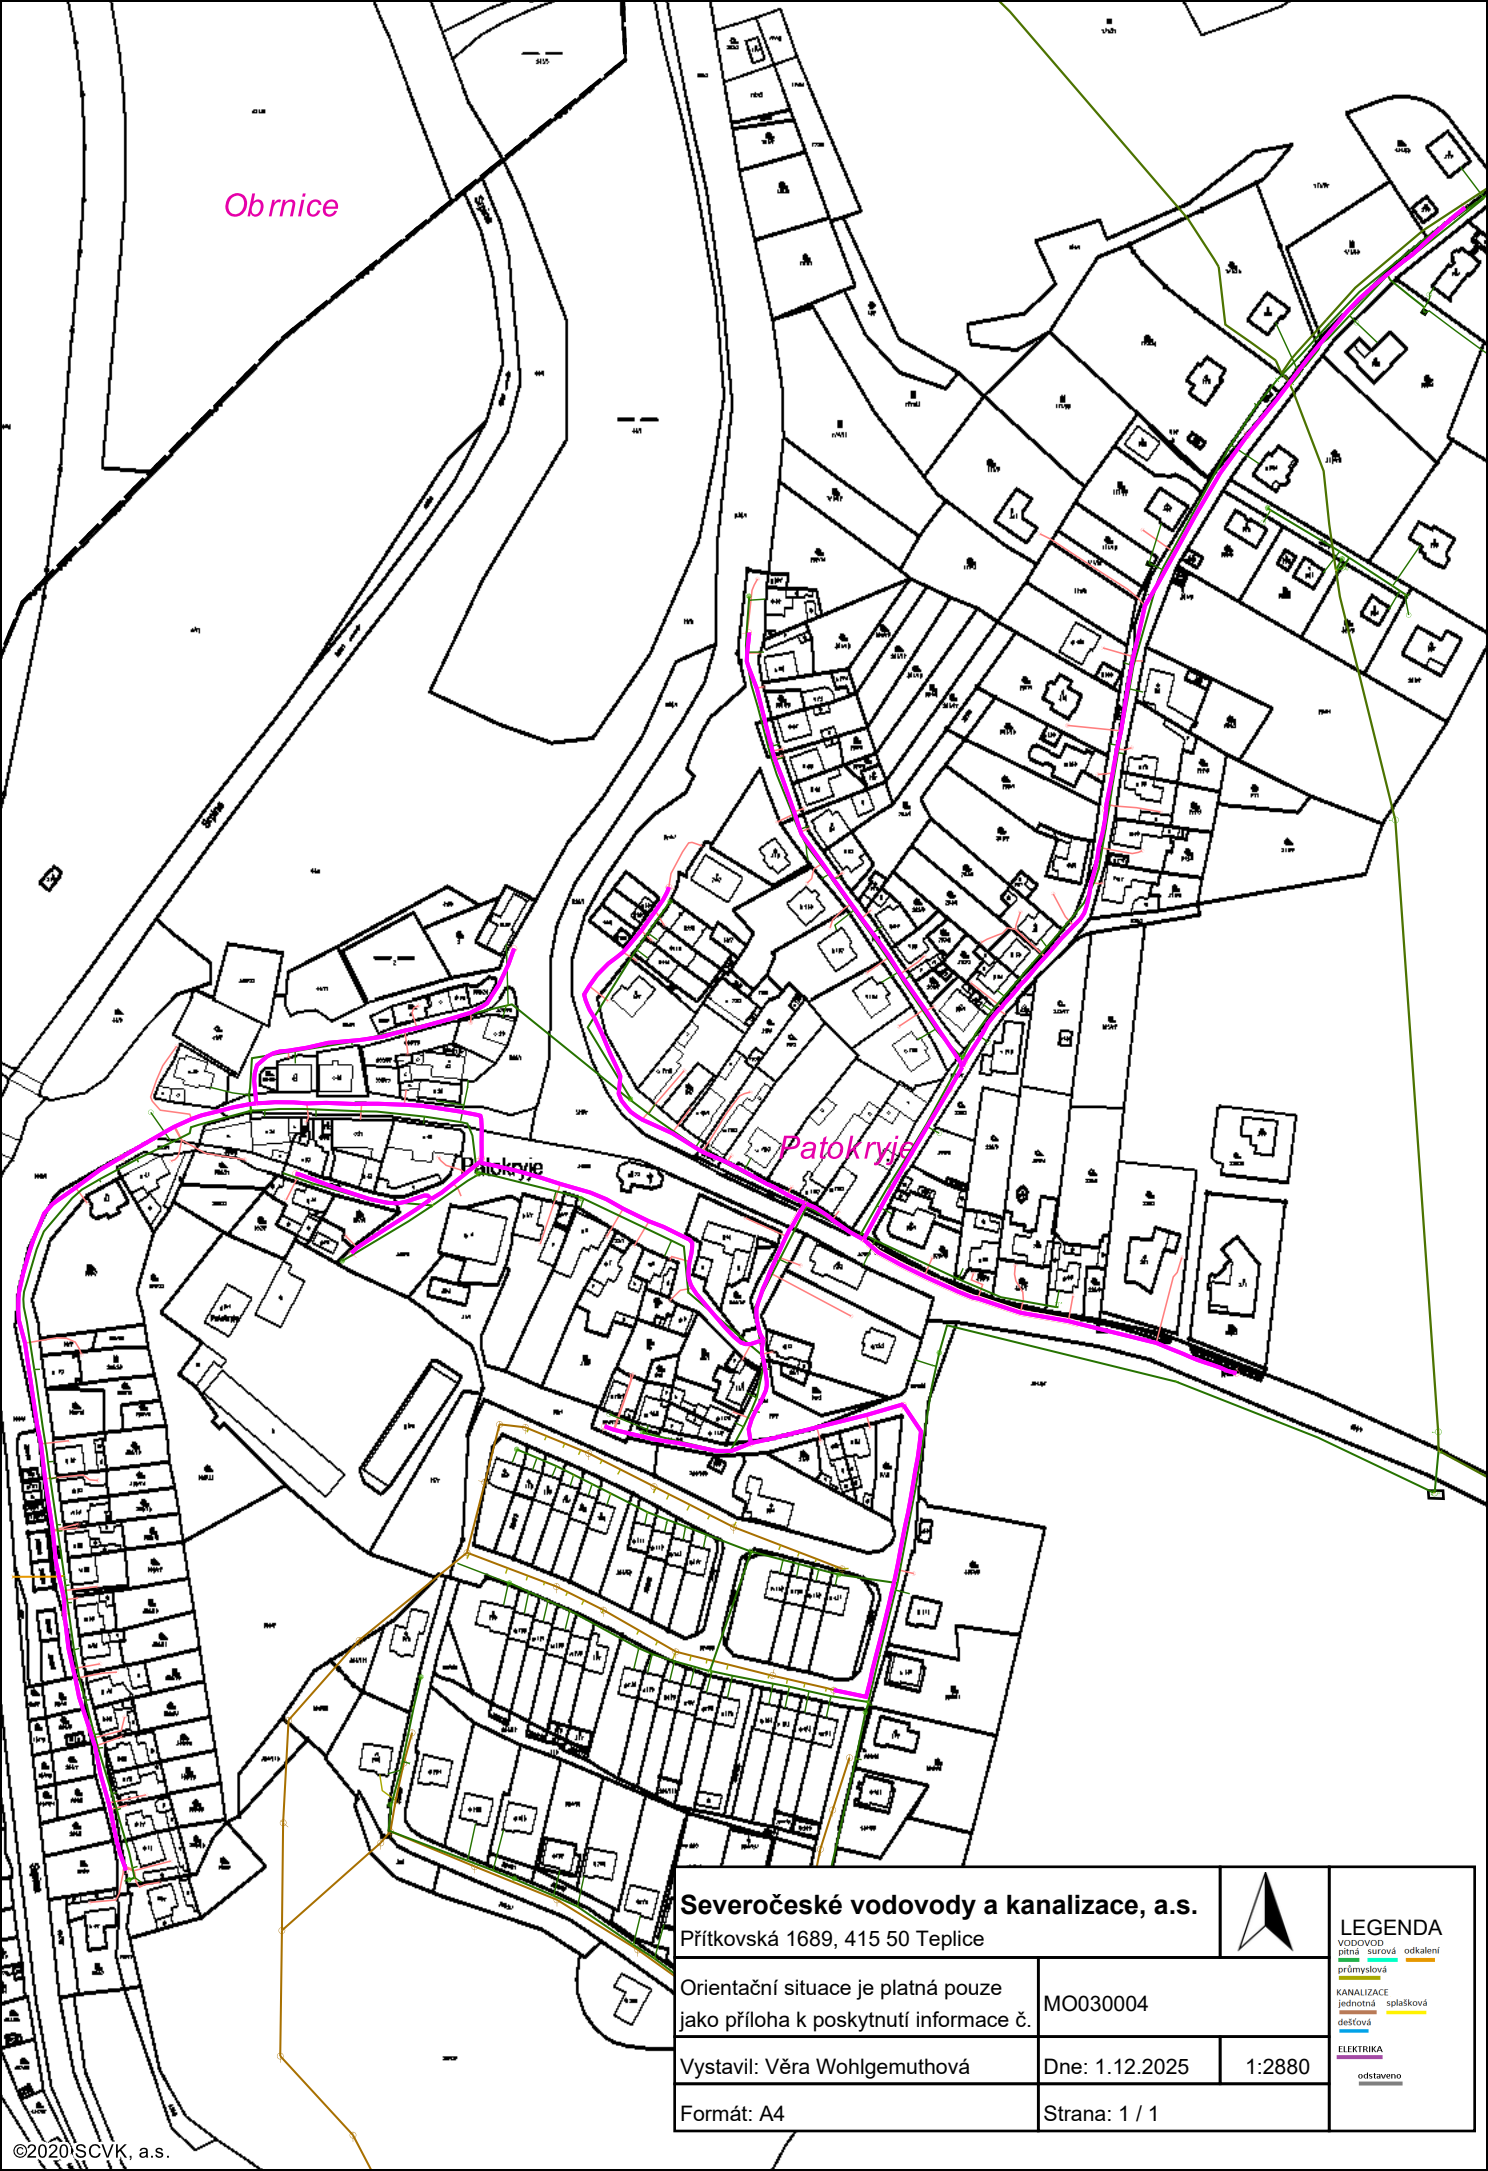

Obrnice

Patokryje

Severočeské vodovody a kanalizace, a.s.

Přítkovská 1689, 415 50 Teplice



LEGENDA

- VODOVOD
pitná voda odkalení
průmyslová
- KANALIZACE
jednotná splašková
dešťová
- ELEKTRIKA
odstavěno

Orientační situace je platná pouze
jako příloha k poskytnutí informace č.

MO030004

Vystavil: Věra Wohlgemuthová

Dne: 1.12.2025

1:2880

Formát: A4

Strana: 1 / 1