


VÝKAZ DOSAVADNÍHO A NOVÉHO STAVU ÚDAJŮ KATASTRU NEMOVITOSTÍ														
Dosavadní stav				Nový stav										
Označení pozemku parc.číslem	Výměra parcely		Druh pozemku	Označení pozemku parc.číslem	Výměra parcely		Druh pozemku	Typ stavby	Způsob určení výměr	Porovnání se stavem evidence právních vztahů				
			Způsob využití				Způsob využití	Díl přechází z pozemku označeného v		Číslo listu vlastnictví	Výměra dílu		Označení dílu	
	ha	m²			ha	m²		katastru nemovitosti			dřívější poz.evidenci	ha		m²
1048/1										1048/1		893		
1057/1										1057/1		10001		

Druh věcného břemene : upřesní smlouva

Oprávněný : upřesní smlouva

Poznámka : šířka ochranného pásma je 2,040 m.

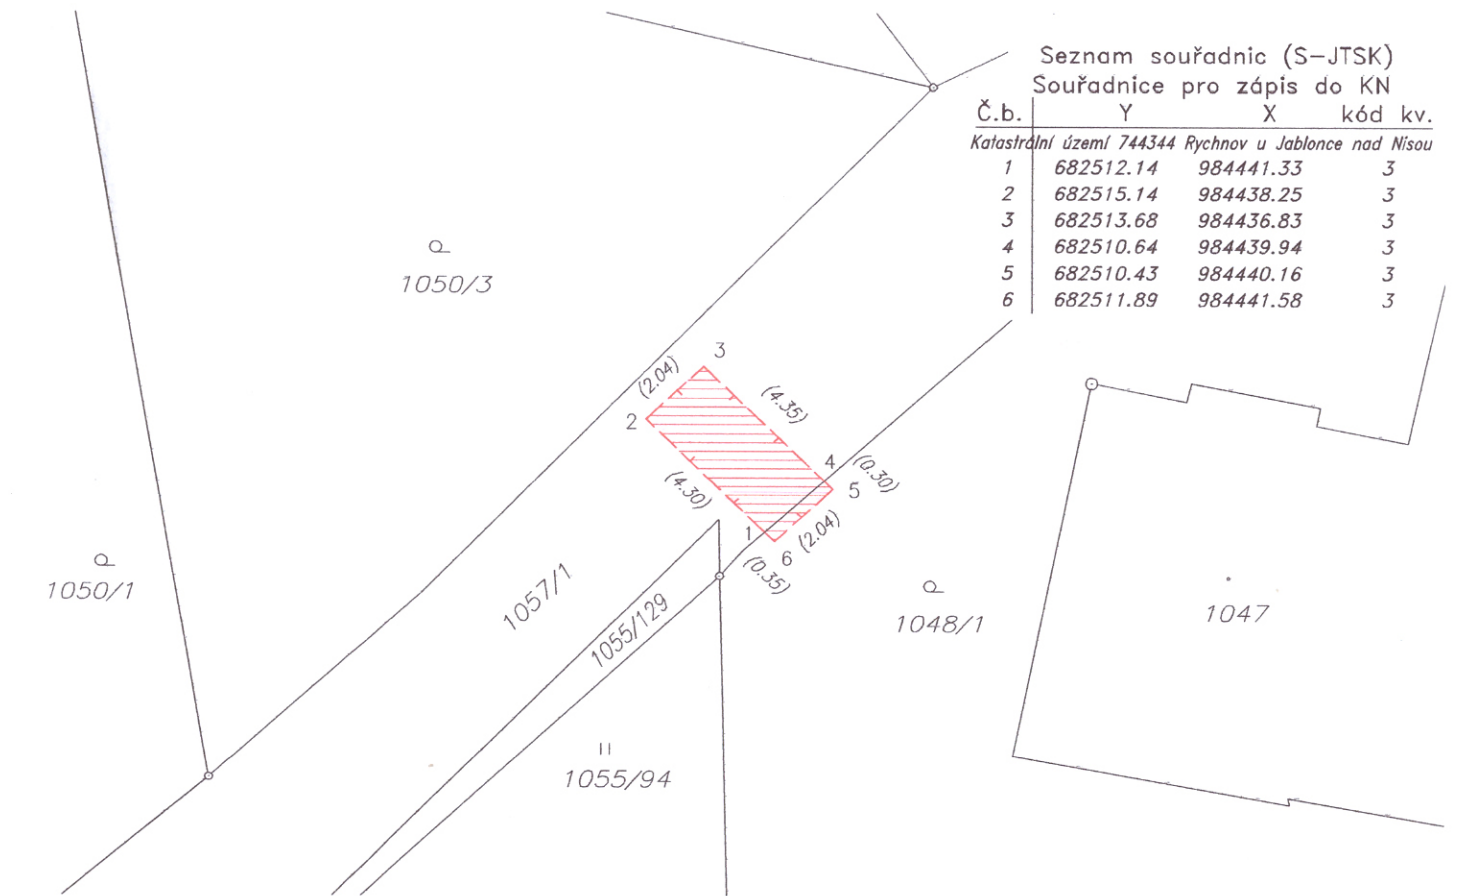

GEOMETRICKÝ PLÁN pro vymezení rozsahu věcného břemene k části pozemku	Geometrický plán ověřil úředně oprávněný zeměměřický inženýr:		Stejnopis ověřil úředně oprávněný zeměměřický inženýr:	
	Jméno, příjmení : Ing. Ivan Petřík		Jméno, příjmení : Ing. Ivan Petřík	
	Číslo položky seznamu úředně oprávněných zeměměřických inženýrů : 270/95		Číslo položky seznamu úředně oprávněných zeměměřických inženýrů : 270/95	
	Dne : 15.1.2024 Číslo : 7/2024		Dne : 19.1.2024 Číslo : 7/2024	
	Náležitostmi a přesností odpovídá právním předpisům		Tento stejnopis odpovídá geometrickému plánu v elektronické podobě uloženému v dokumentaci katastrálního úřadu.	
Vyhotovitel : GEODÉZIE Jablonec nad Nisou s.r.o. 468 02 Rychnov u Jbc n.N. Číslo plánu : 2136 -1/2024 Okres : Jablonec nad Nisou Obec : Rychnov u Jablonce nad Nisou Kat.území : Rychnov u Jablonce nad Nisou Mapový list : DKM Turnov 3-2/22 Dosavadním vlastníkům pozemků byla poskytnuta možnost seznámit se v terénu s průběhem navrhovaných nových hranic, které byly označeny předepsaným způsobem :	Katastrální úřad souhlasí s očíslováním parcel		Ověření stejnopisu geometrického plánu v listinné podobě	
	Ing. Andrea Klovřzová KU pro Liberecký kraj KP Jablonec nad Nisou PGP-75/2024-504 2024.01.19 12:20:34 +01'00'			