


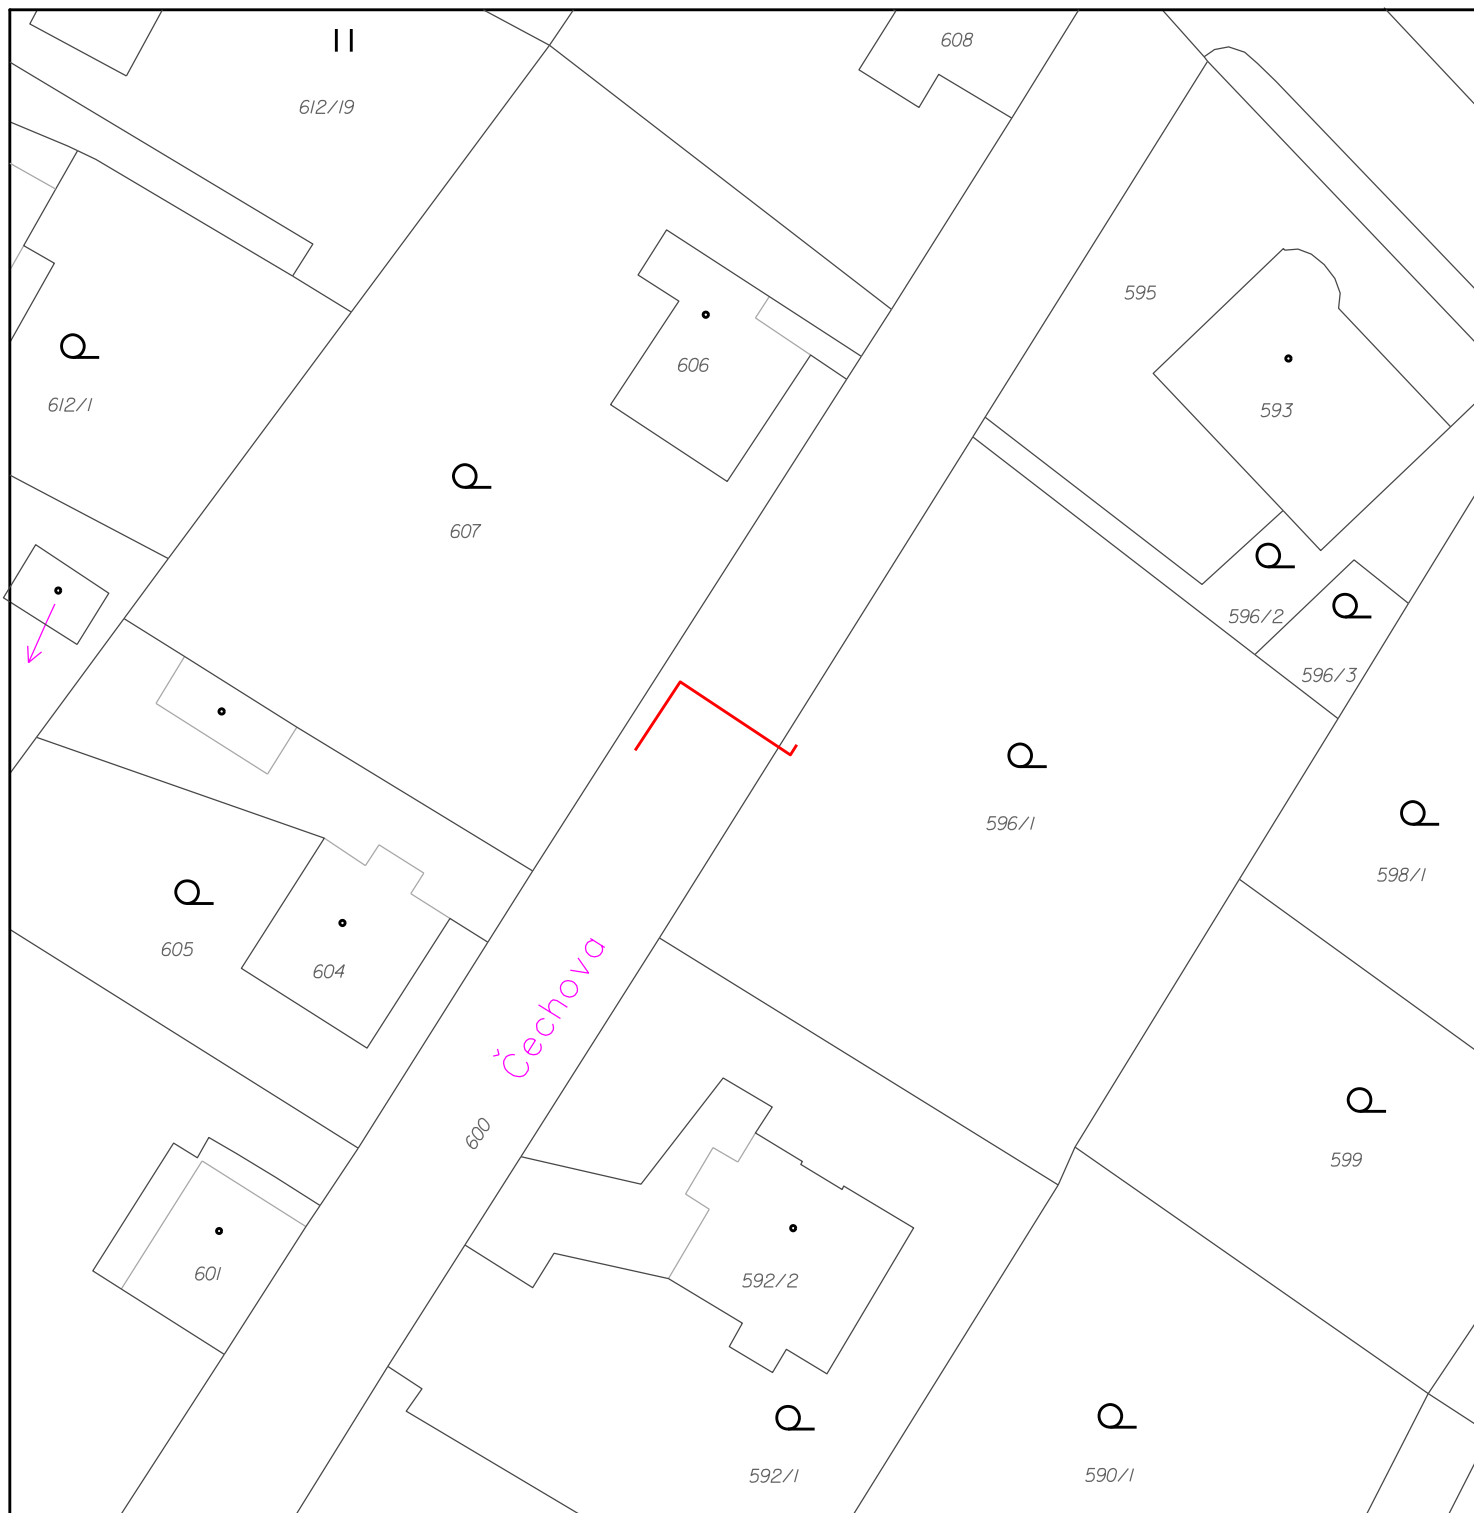

— projektované kabelové vedení NN

Projektant:	Odpovědný projektant:	 BIMONT České mládeže 713/122, Liberec VIII-Dolní Hanychov 460 08 Liberec, IČO 47781262	
ING. JAN MYSLIVEC	ING. STANISLAV BILEK ČKAIT 0500471		
Investor: ČEZ DISTRIBUCE A.S.		Teplická 874/8, Děčín IV-Podmokly 405 02 Děčín IČO 24729035	
Název stavby: K_JN-Rychnov u JBC,Čechova,svod,kNN,SS100		Stupeň PD:	DPZ
		Datum:	10/2024
		Zakázka č.:	IP-12-4016372
Výkres: KATASTRÁLNÍ SITUAČNÍ VÝKRES		Měřítko: 1:500 (A4)	Výkres č.: C.2