


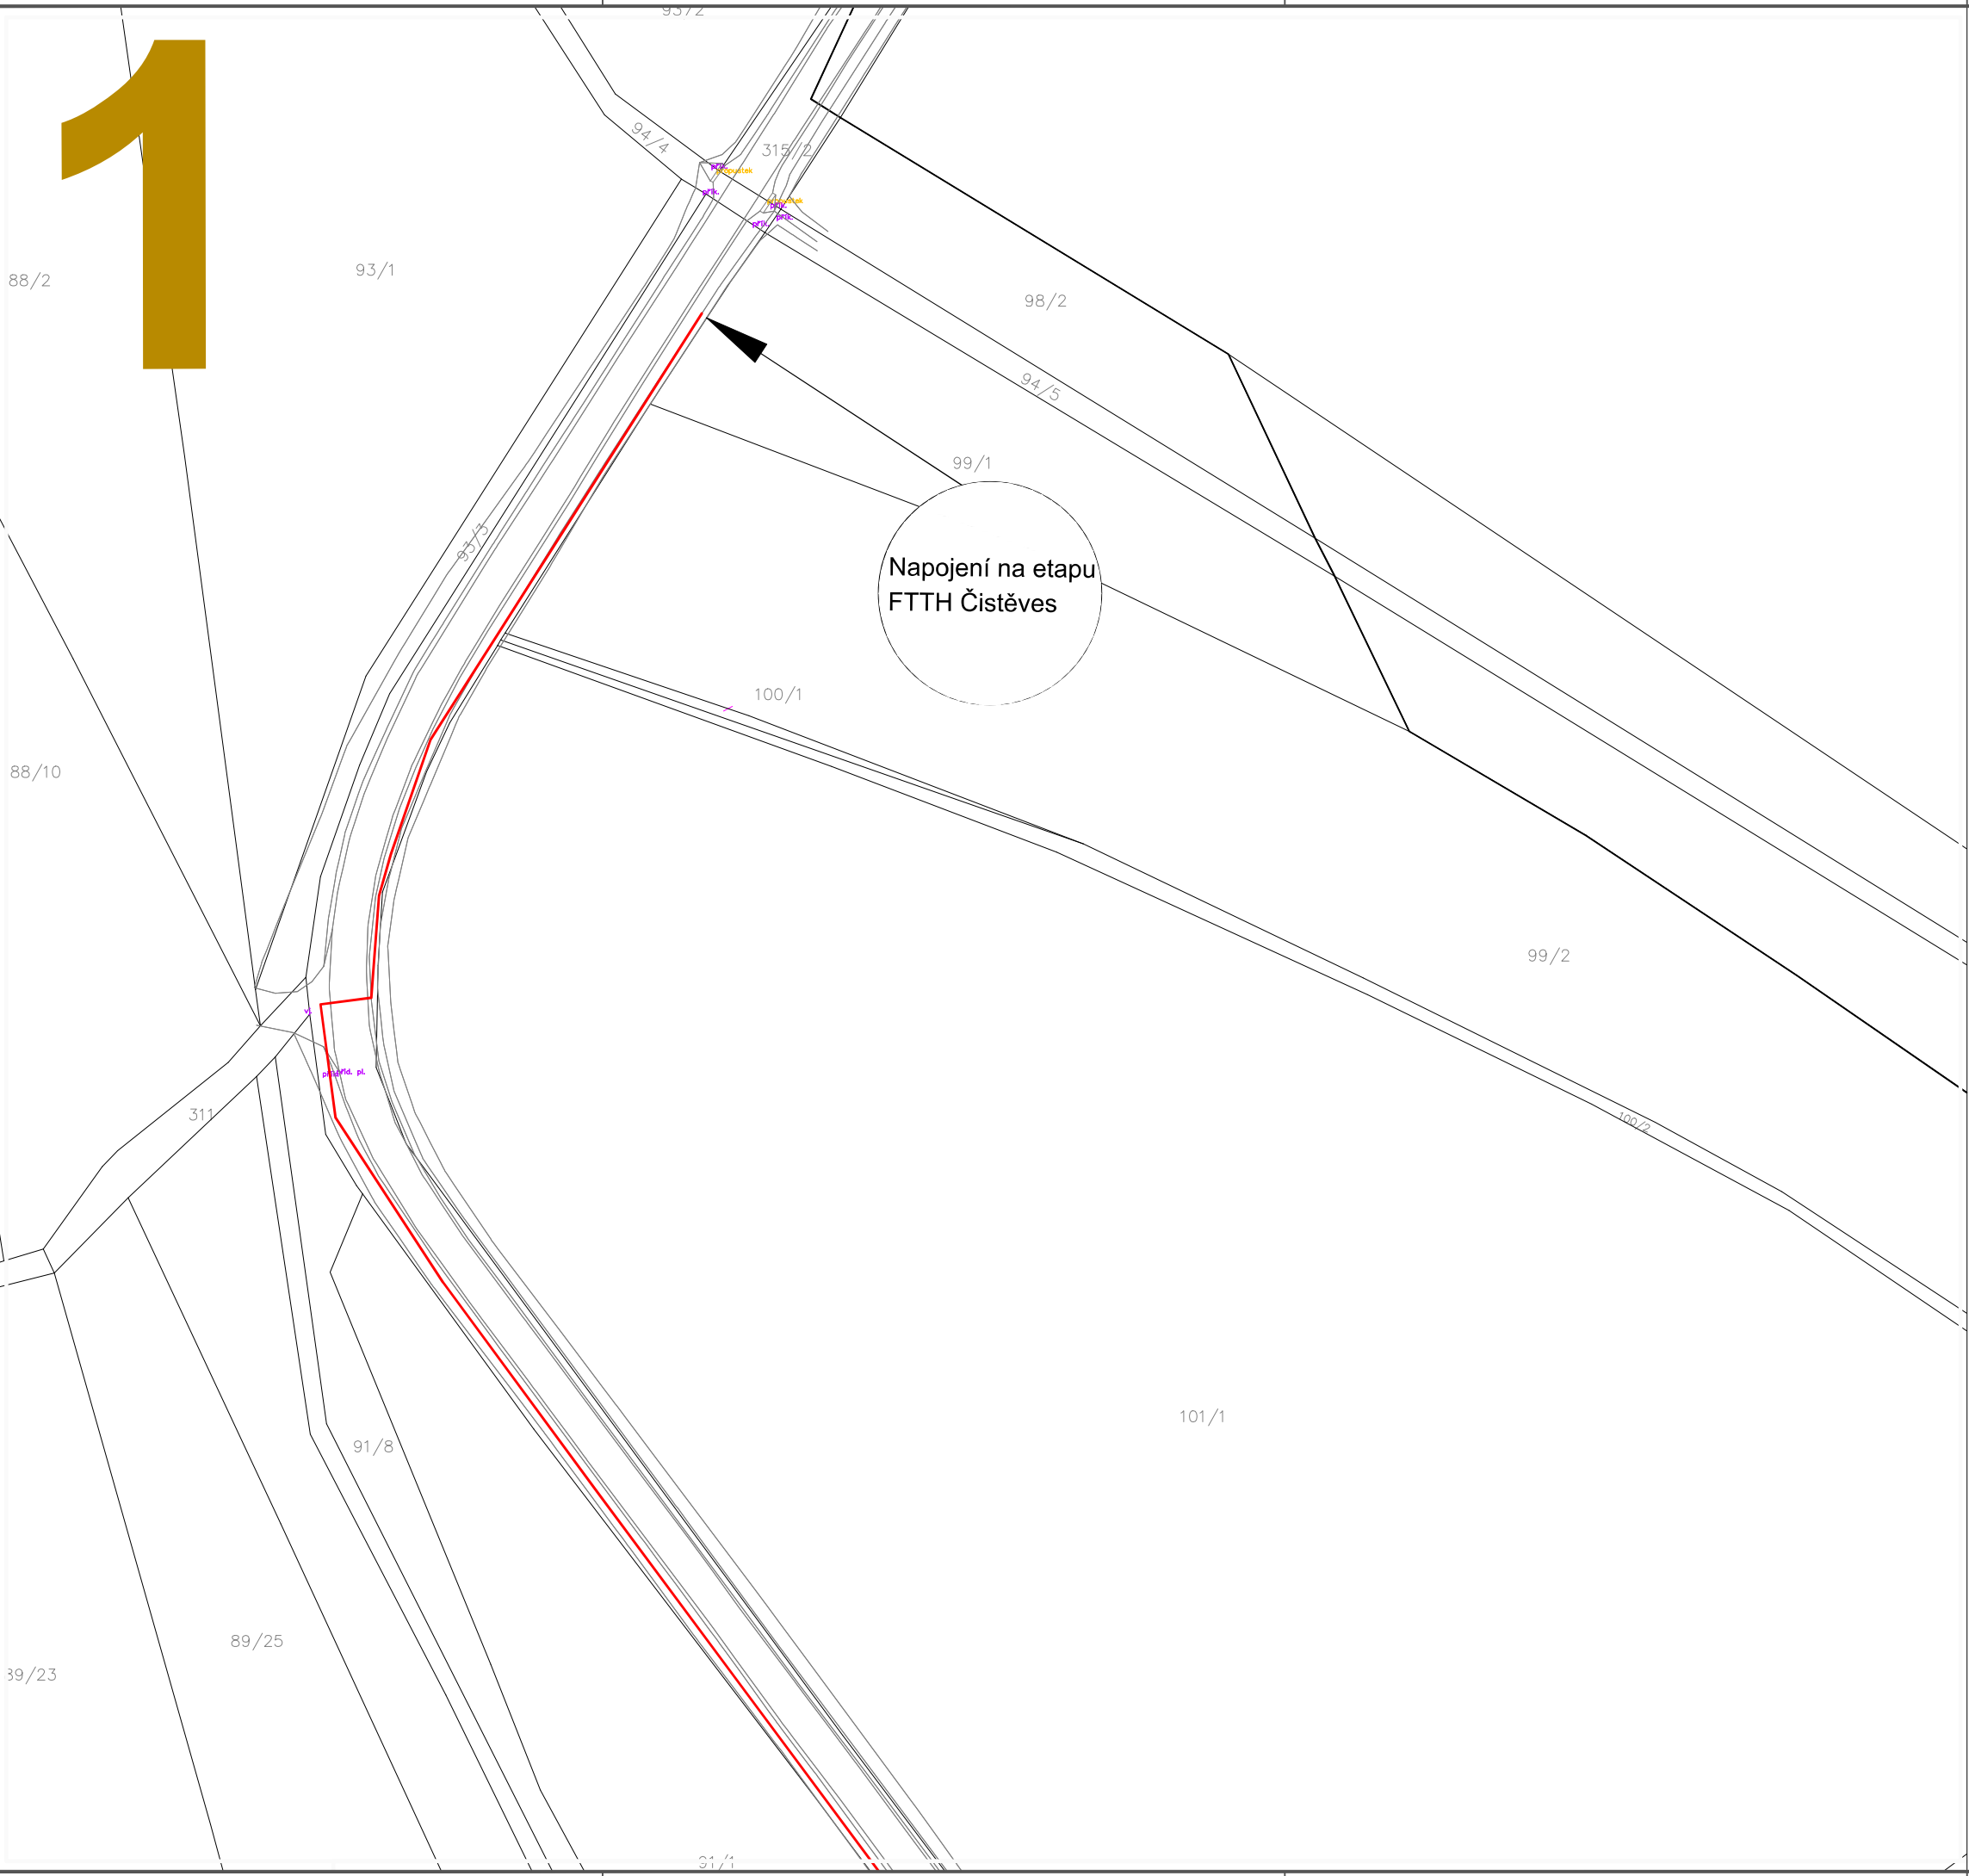

Katastrální situační výkres

M 1:500


LEGENDA:

- Nová trasa (T-Mobile Czech Republic a.s.)
- Hranice parcel
- Polohopis
- Parcelní číslo
- Číslo popisné
- Strom
- Protlak




k.ú. Čistěves
k.ú. Lípá u Hradce Králové

KLAD LISTŮ:

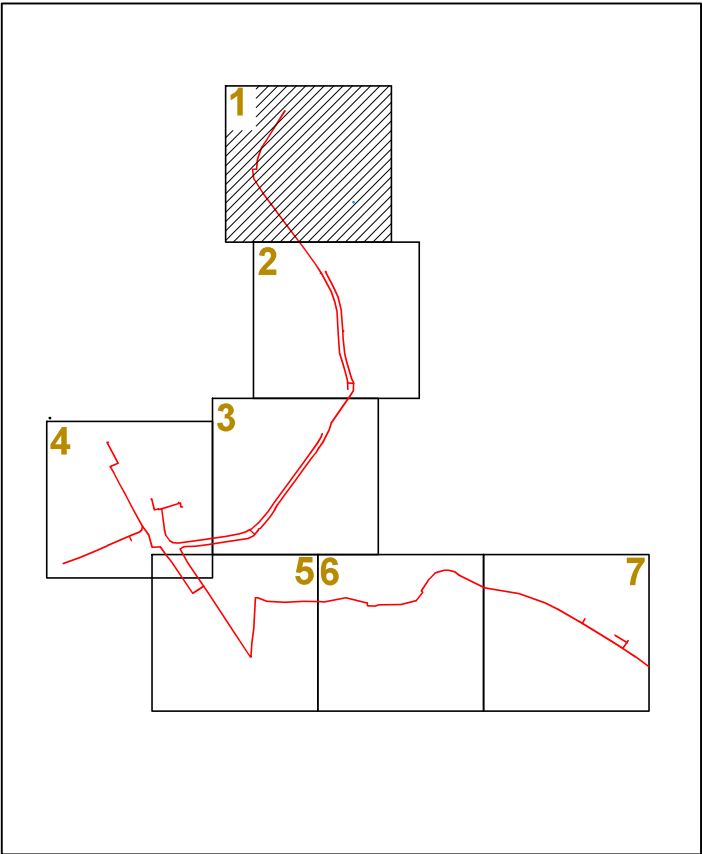

VYPRACOVAL: Lukáš Hančík	SCHVÁLIL: Ing. Miroslav Lob	DATUM: 05/2026		
INVESTOR: T-Mobile Czech Republic a.s.	STUPEŇ PD: I			
AKCE: FTTH Lípá			IZMĚNA: —	ZAKÁZKOVÉ Č.: —
VÝKRES: Katastrální situační výkres			MĚŘÍTKO: 1:500	VÝKRES Č.: C.2.01

2

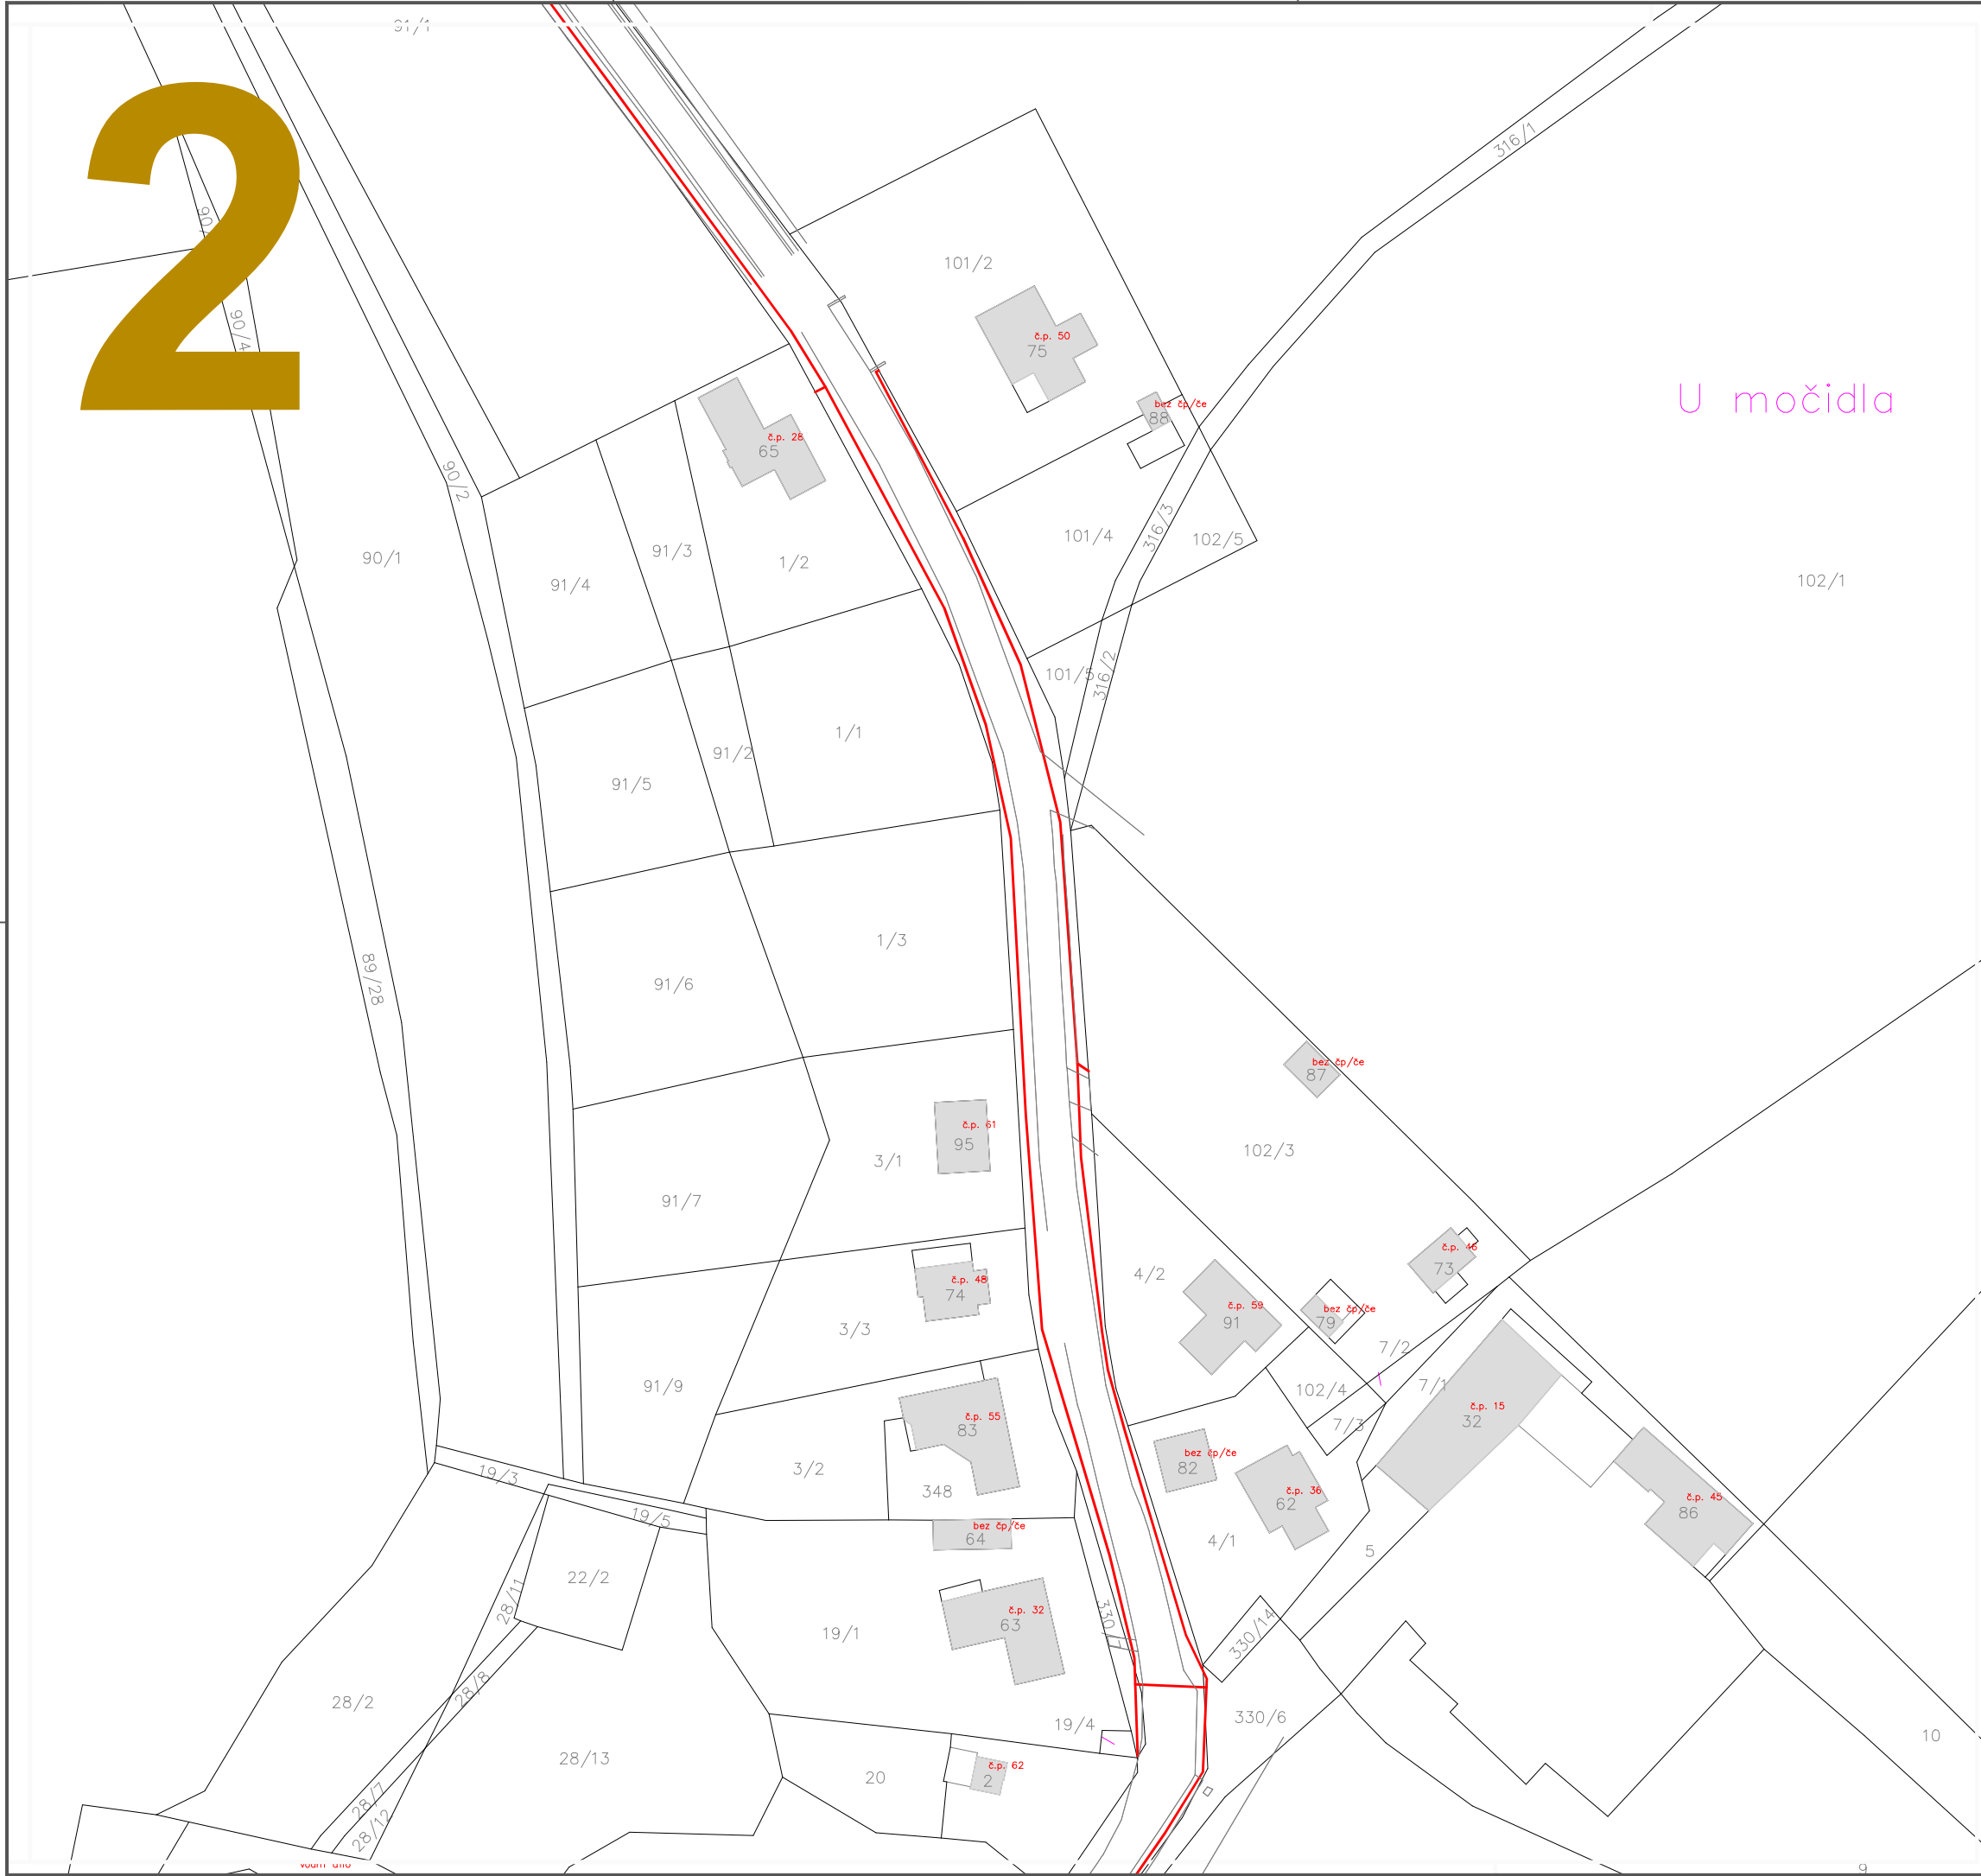

Katastrální situační výkres

M 1:500


LEGENDA:

- Nová trasa (T-Mobile Czech Republic a.s.)
- Hranice parcel
- Polohopis
- Parcelní číslo
- Číslo popisné
- Strom
- Protlak




K.Ú. Čistěves
K.Ú. Lipa u Hradce Králové

KLAD LISTŮ:

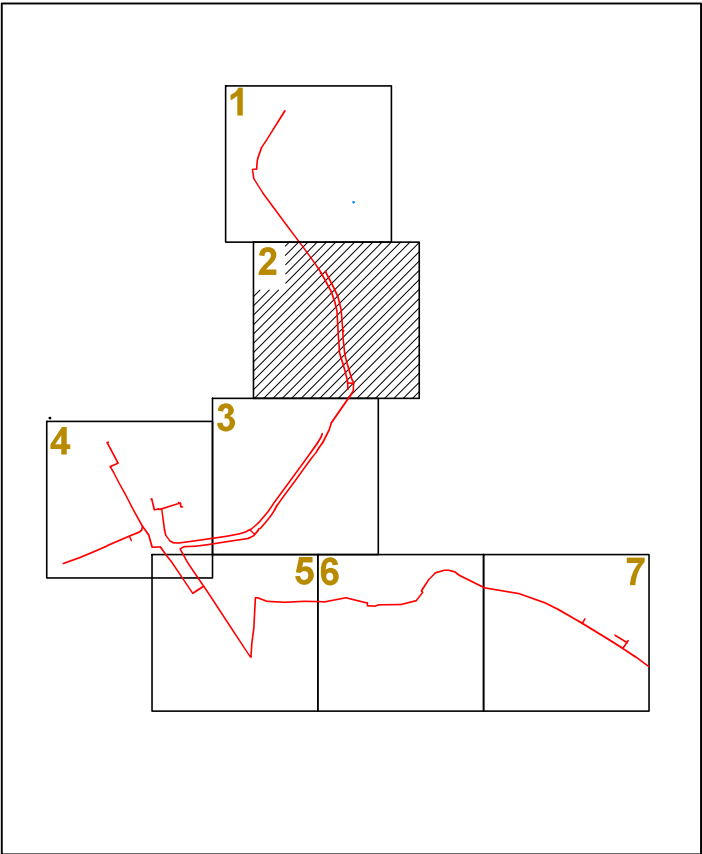

VYPRACOVAL: Lukáš Hančík	SCHVÁLIL: Ing. Miroslav Lob	DATUM: 05/2026	
INVESTOR: T-Mobile Czech Republic a.s.	STUPEŇ PD: I		
AKCE: FTTH Lipa	IZMĚNA: —	ZAKÁZKOVÉ Č.: —	
VÝKRES: Katastrální situační výkres	MĚŘÍTKO: 1:500	VÝKRES Č.: C.2.02	

3

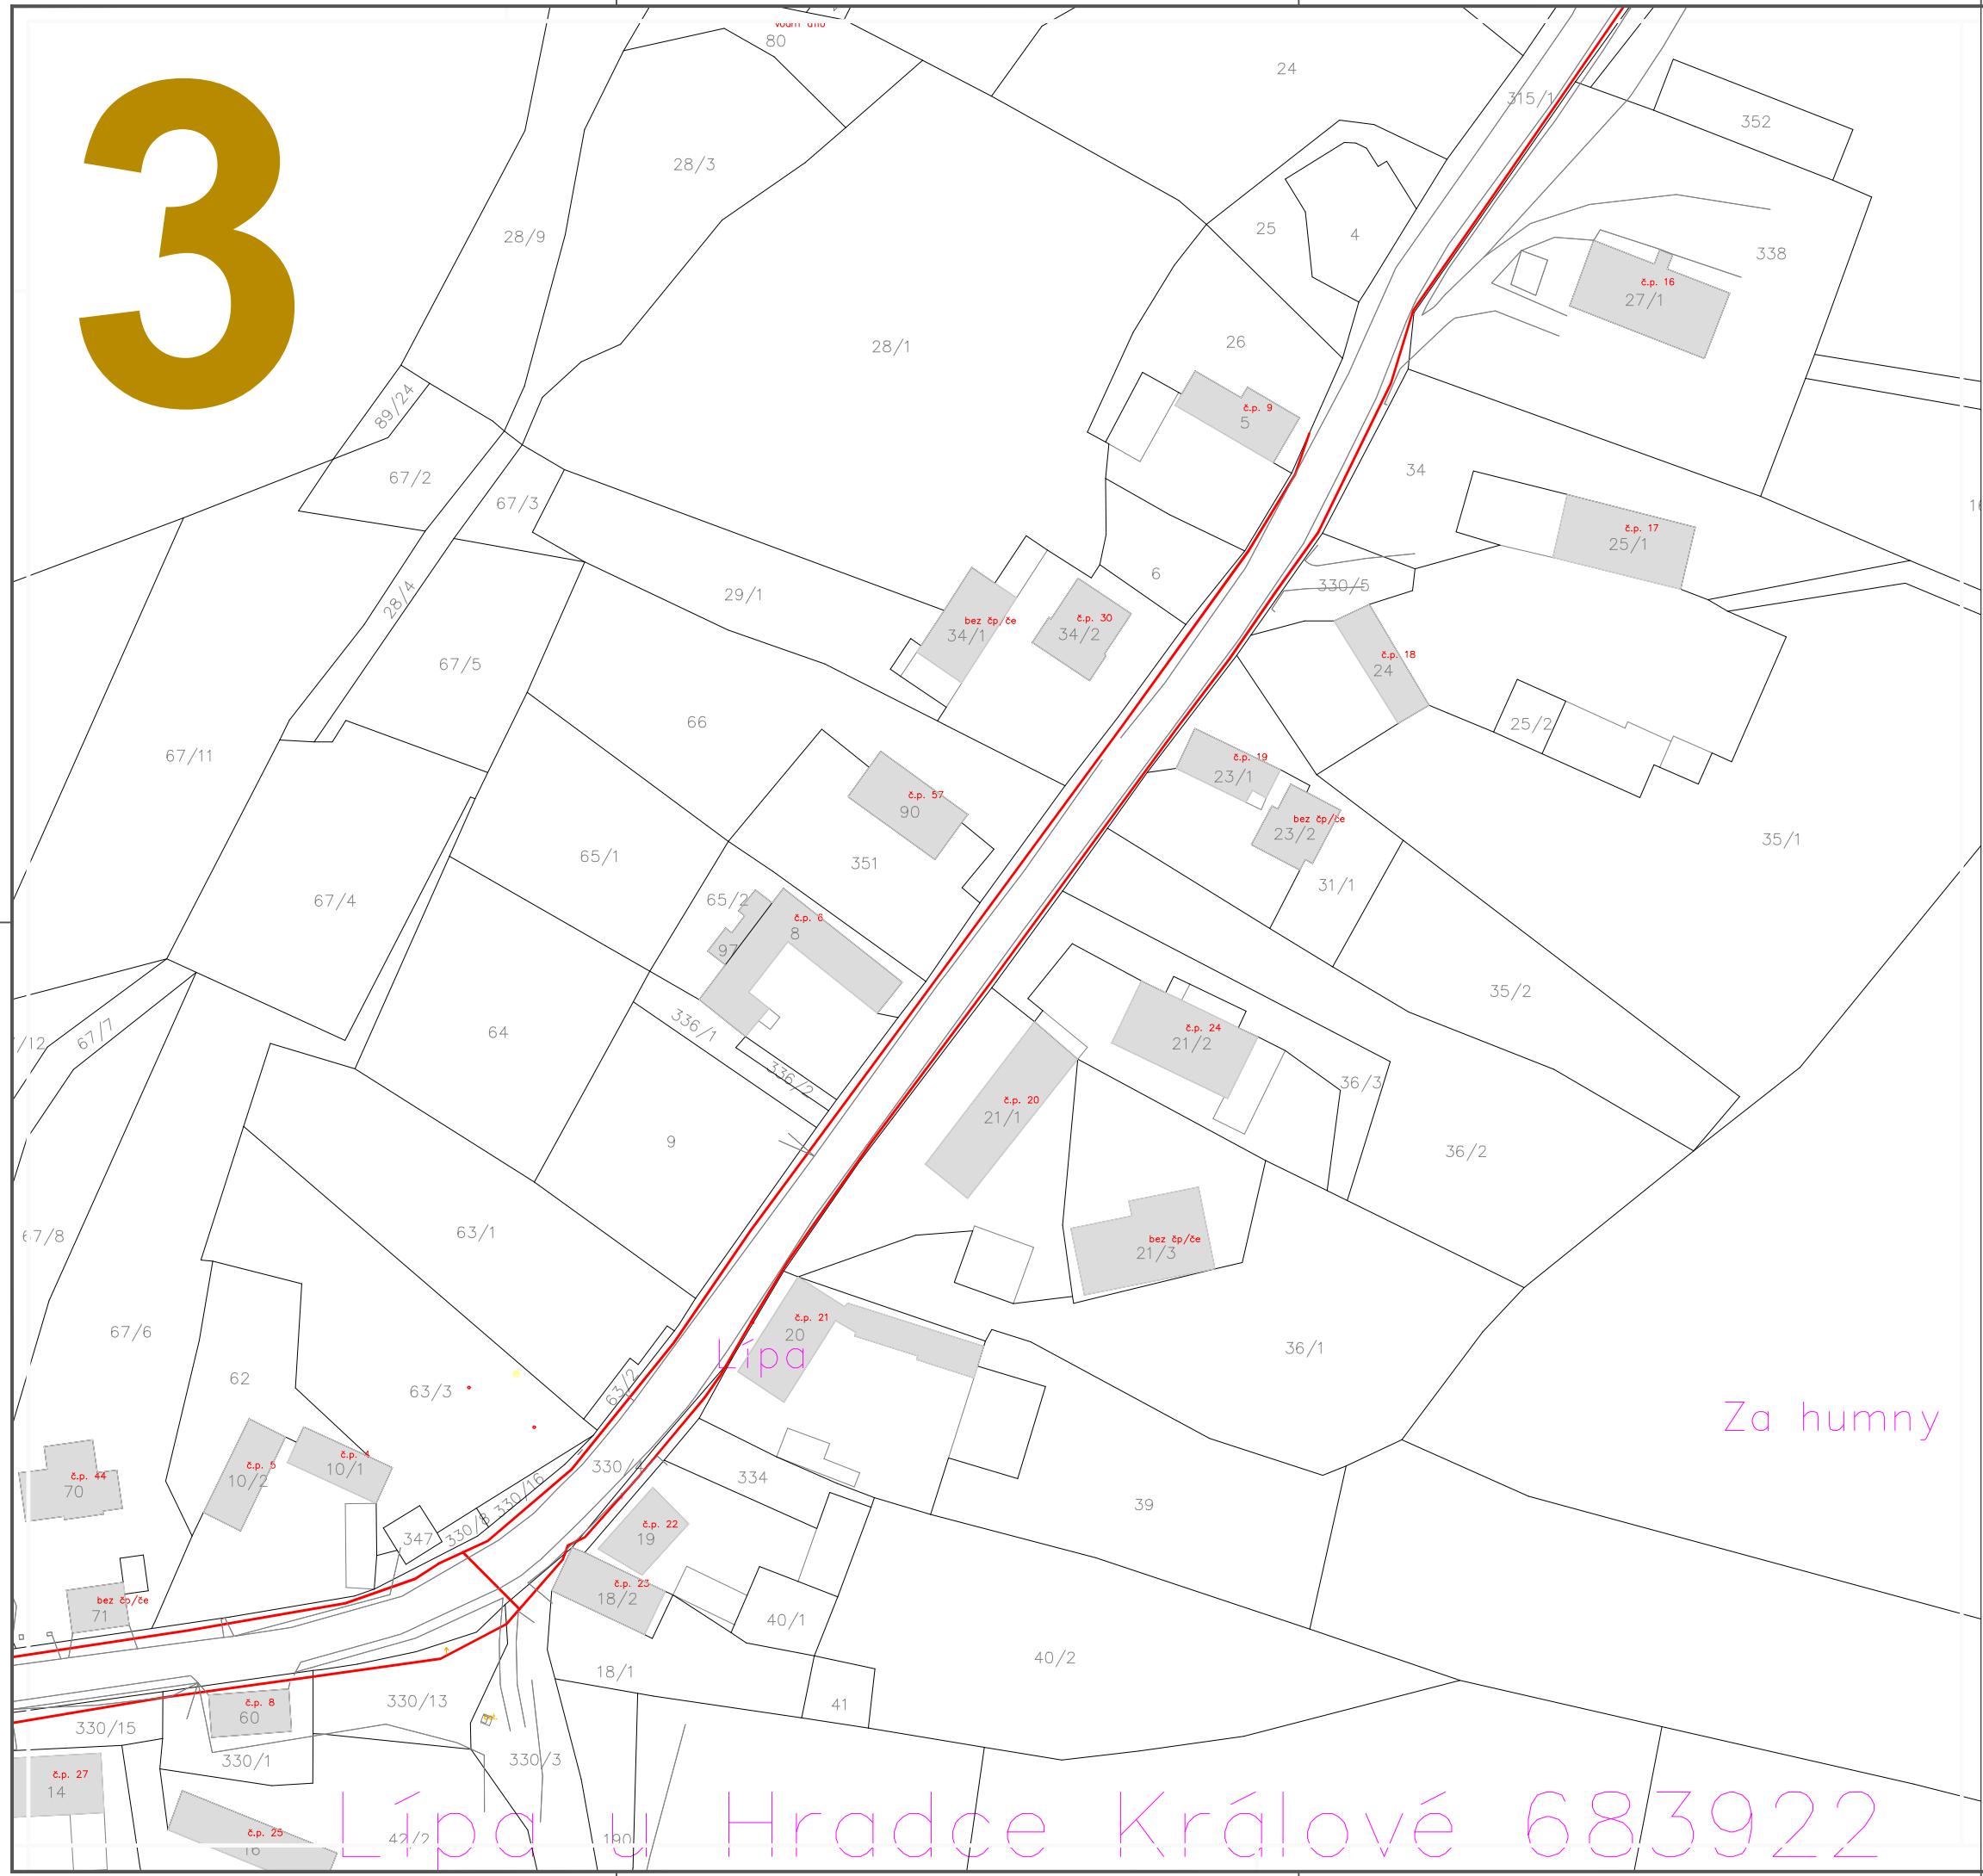

Katastrální situační výkres

M 1:500


LEGENDA:

- Nová trasa (T-Mobile Czech Republic a.s.)
- Hranice parcel
- Polohopis
- Parcelní číslo
- Číslo popisné
- Strom
- Protlak



K.Ú. Čistěves
K.Ú. Lípa u Hradce Králové

KLAD LISTŮ:

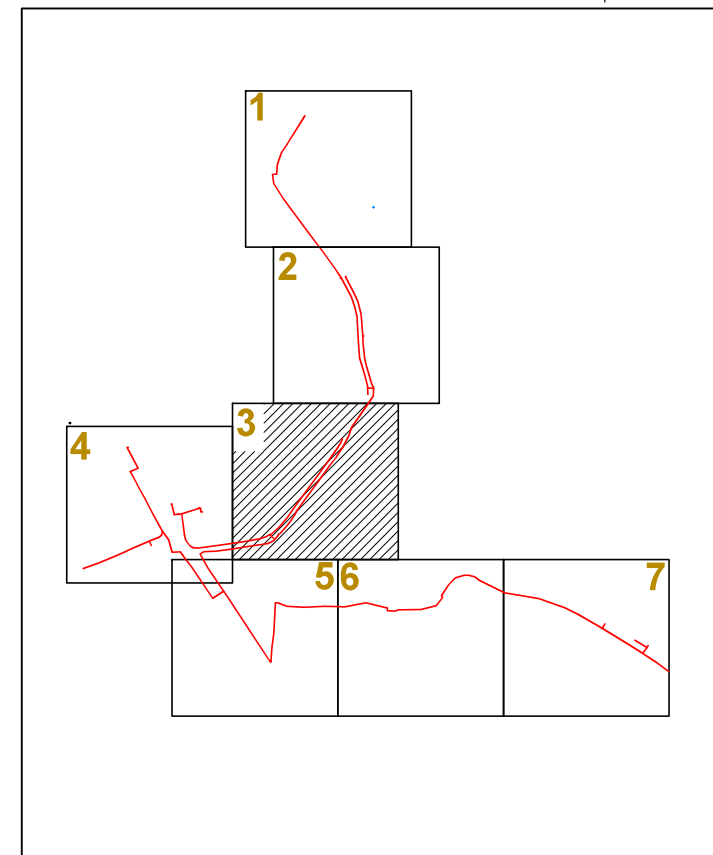

VYPRACOVAL: Lukáš Hančík	SCHVÁLIL: Ing. Miroslav Lob	DATUM: 05/2026	
INVESTOR: T-Mobile Czech Republic a.s.	STUPEŇ PD: I		
AKCE: FTTH Lípa	ZNĚNA: —	ZAKÁZKOVÉ Č.: —	
VÝKRES: Katastrální situační výkres	MĚŘÍTKO: 1:500	VÝKRES Č.: C.2.03	

4



Katastrální situační výkres

M 1:500


LEGENDA:

- Nová trasa (T-Mobile Czech Republic a.s.)
- Hranice parcel
- Polohopis
- Parcelní číslo
- Číslo popisné
- Strom
- Protlak




K.Ú. Čistěves
K.Ú. Lípá u Hradce Králové

KLAD LISTŮ:

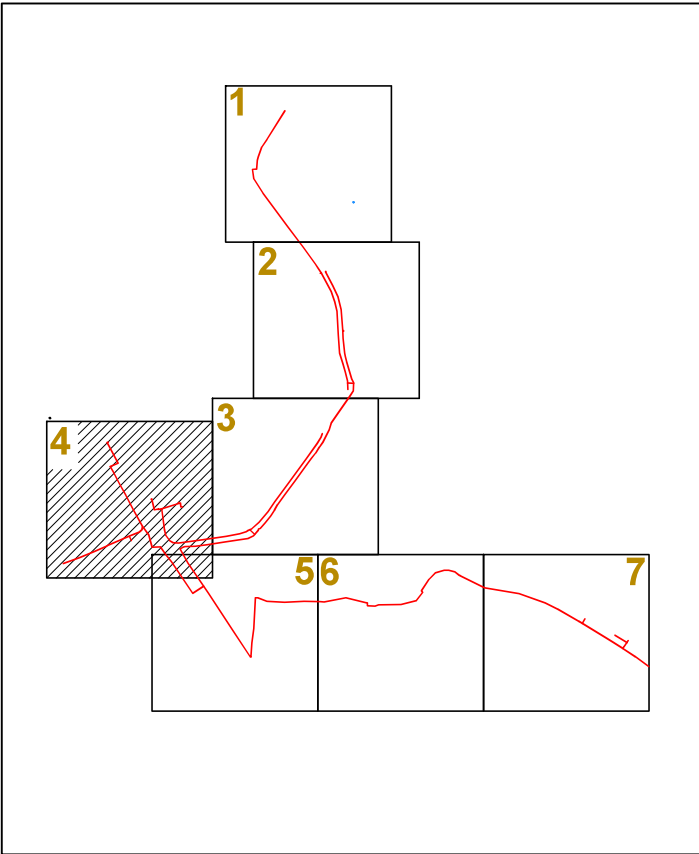

VYPRACOVAL: Lukáš Hančík	SCHVÁLIL: Ing. Miroslav Lob	DATUM: 05/2026			
INVESTOR: T-Mobile Czech Republic a.s.	STUPEŇ PD: I				
AKCE: FTTH Lipa		ZMĚNA: --			ZAKÁZKOVÉ Č.: --
VÝKRES: Katastrální situační výkres		MĚŘÍTKO: 1:500			VÝKRES Č.: C.2.04

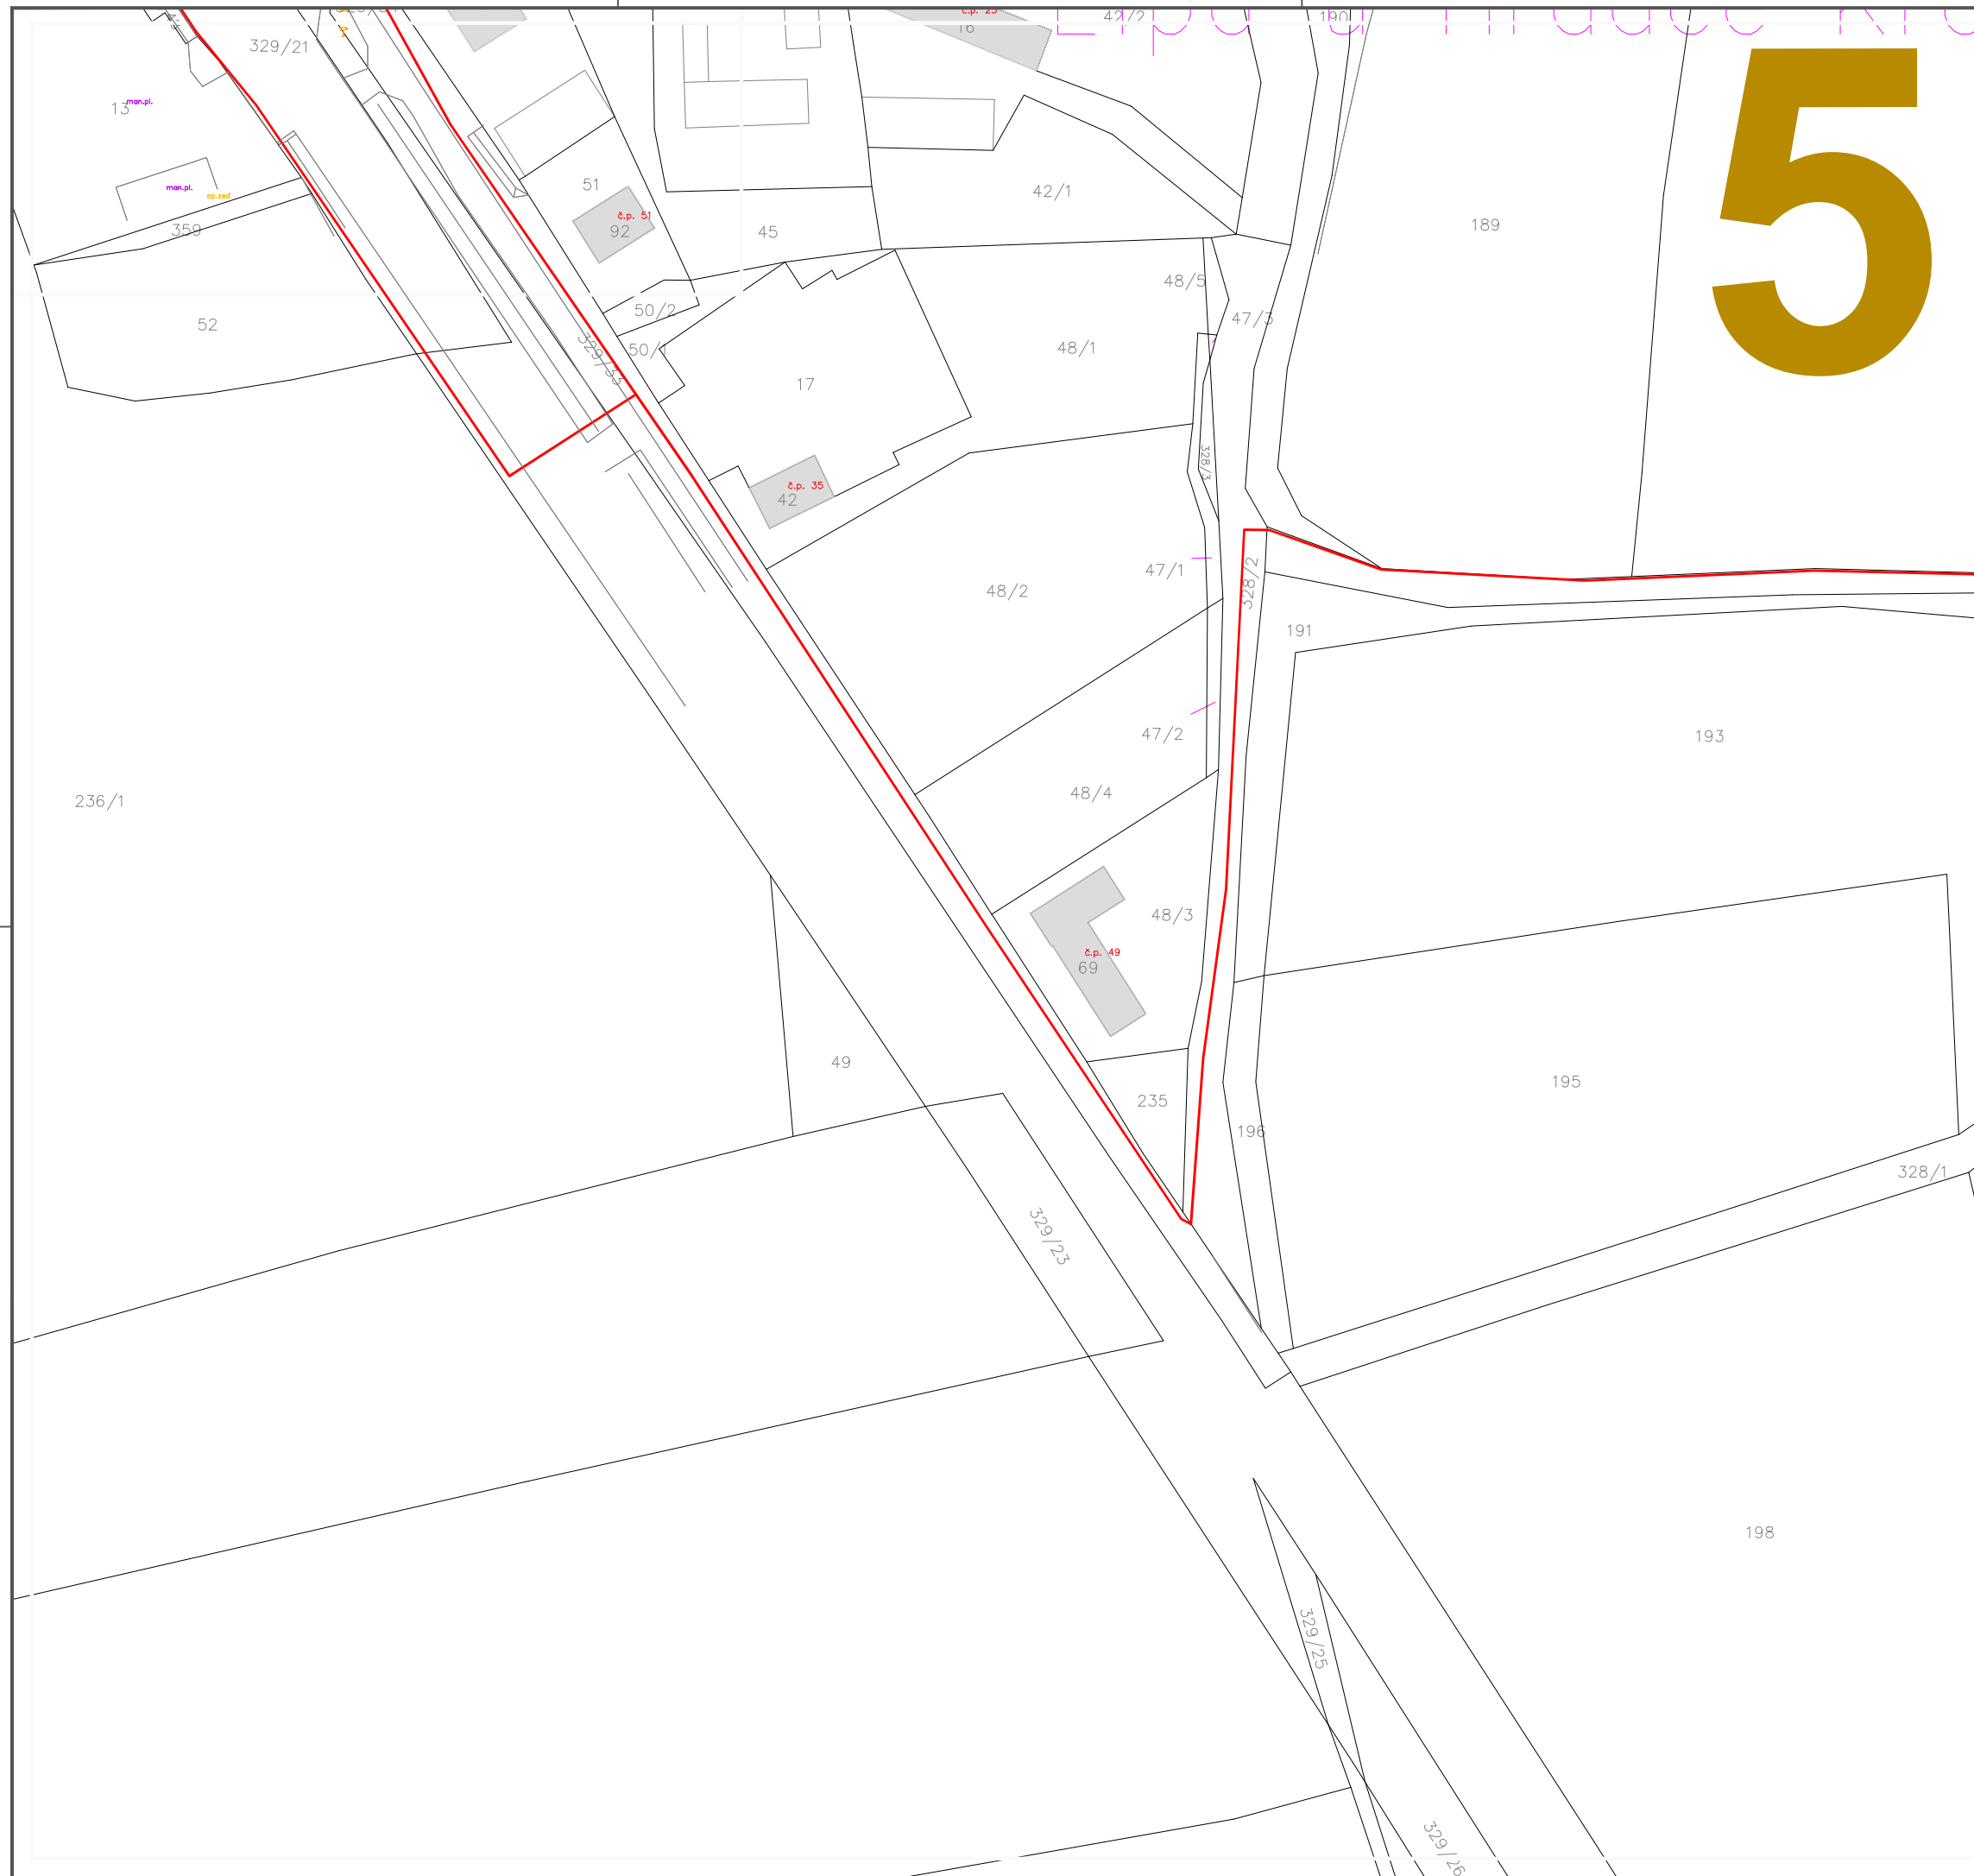

Katastrální situační výkres

M 1:500


LEGENDA:


- Nová trasa (T-Mobile Czech Republic a.s.)
 Hranice parcel
 Polohopis
 Parcelní číslo
130/59 Číslo popisné
 č. p. 19
 Strom
 Protlak



ú. Lípa u Hradce Králové


KLAD LISTŮ:

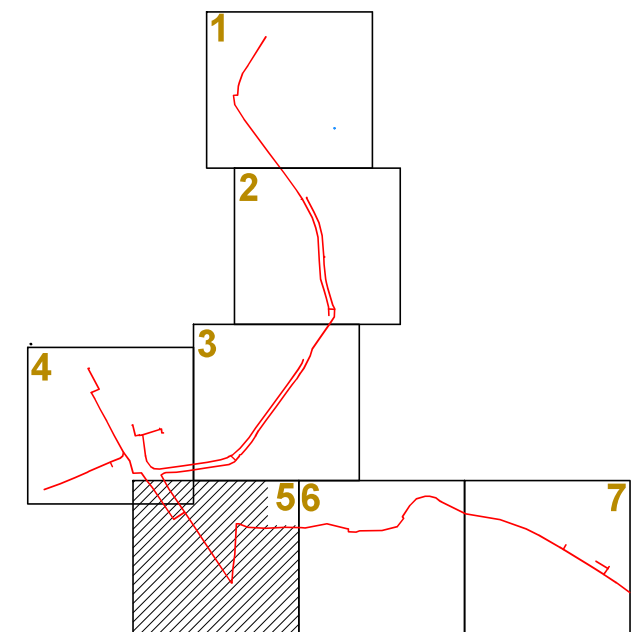

 VYPRACOVÁV: Lukáš Hančík		SCHVÁLIL: Ing. Miroslav Lob		DATUM: 05/2026			
INVESTOR: T-Mobile Czech Republic a.s.		STUPEŇ PD: I					
AKCE: FTTH Lípa				ZNĚNA: —		ZAKÁZKOVÉ Č.: —	
VÝKRES: Katastrální situační výkres				MĚŘÍTKO: 1:500		VÝKRES Č.: C.2,05	

UJIOVE 0003922

6

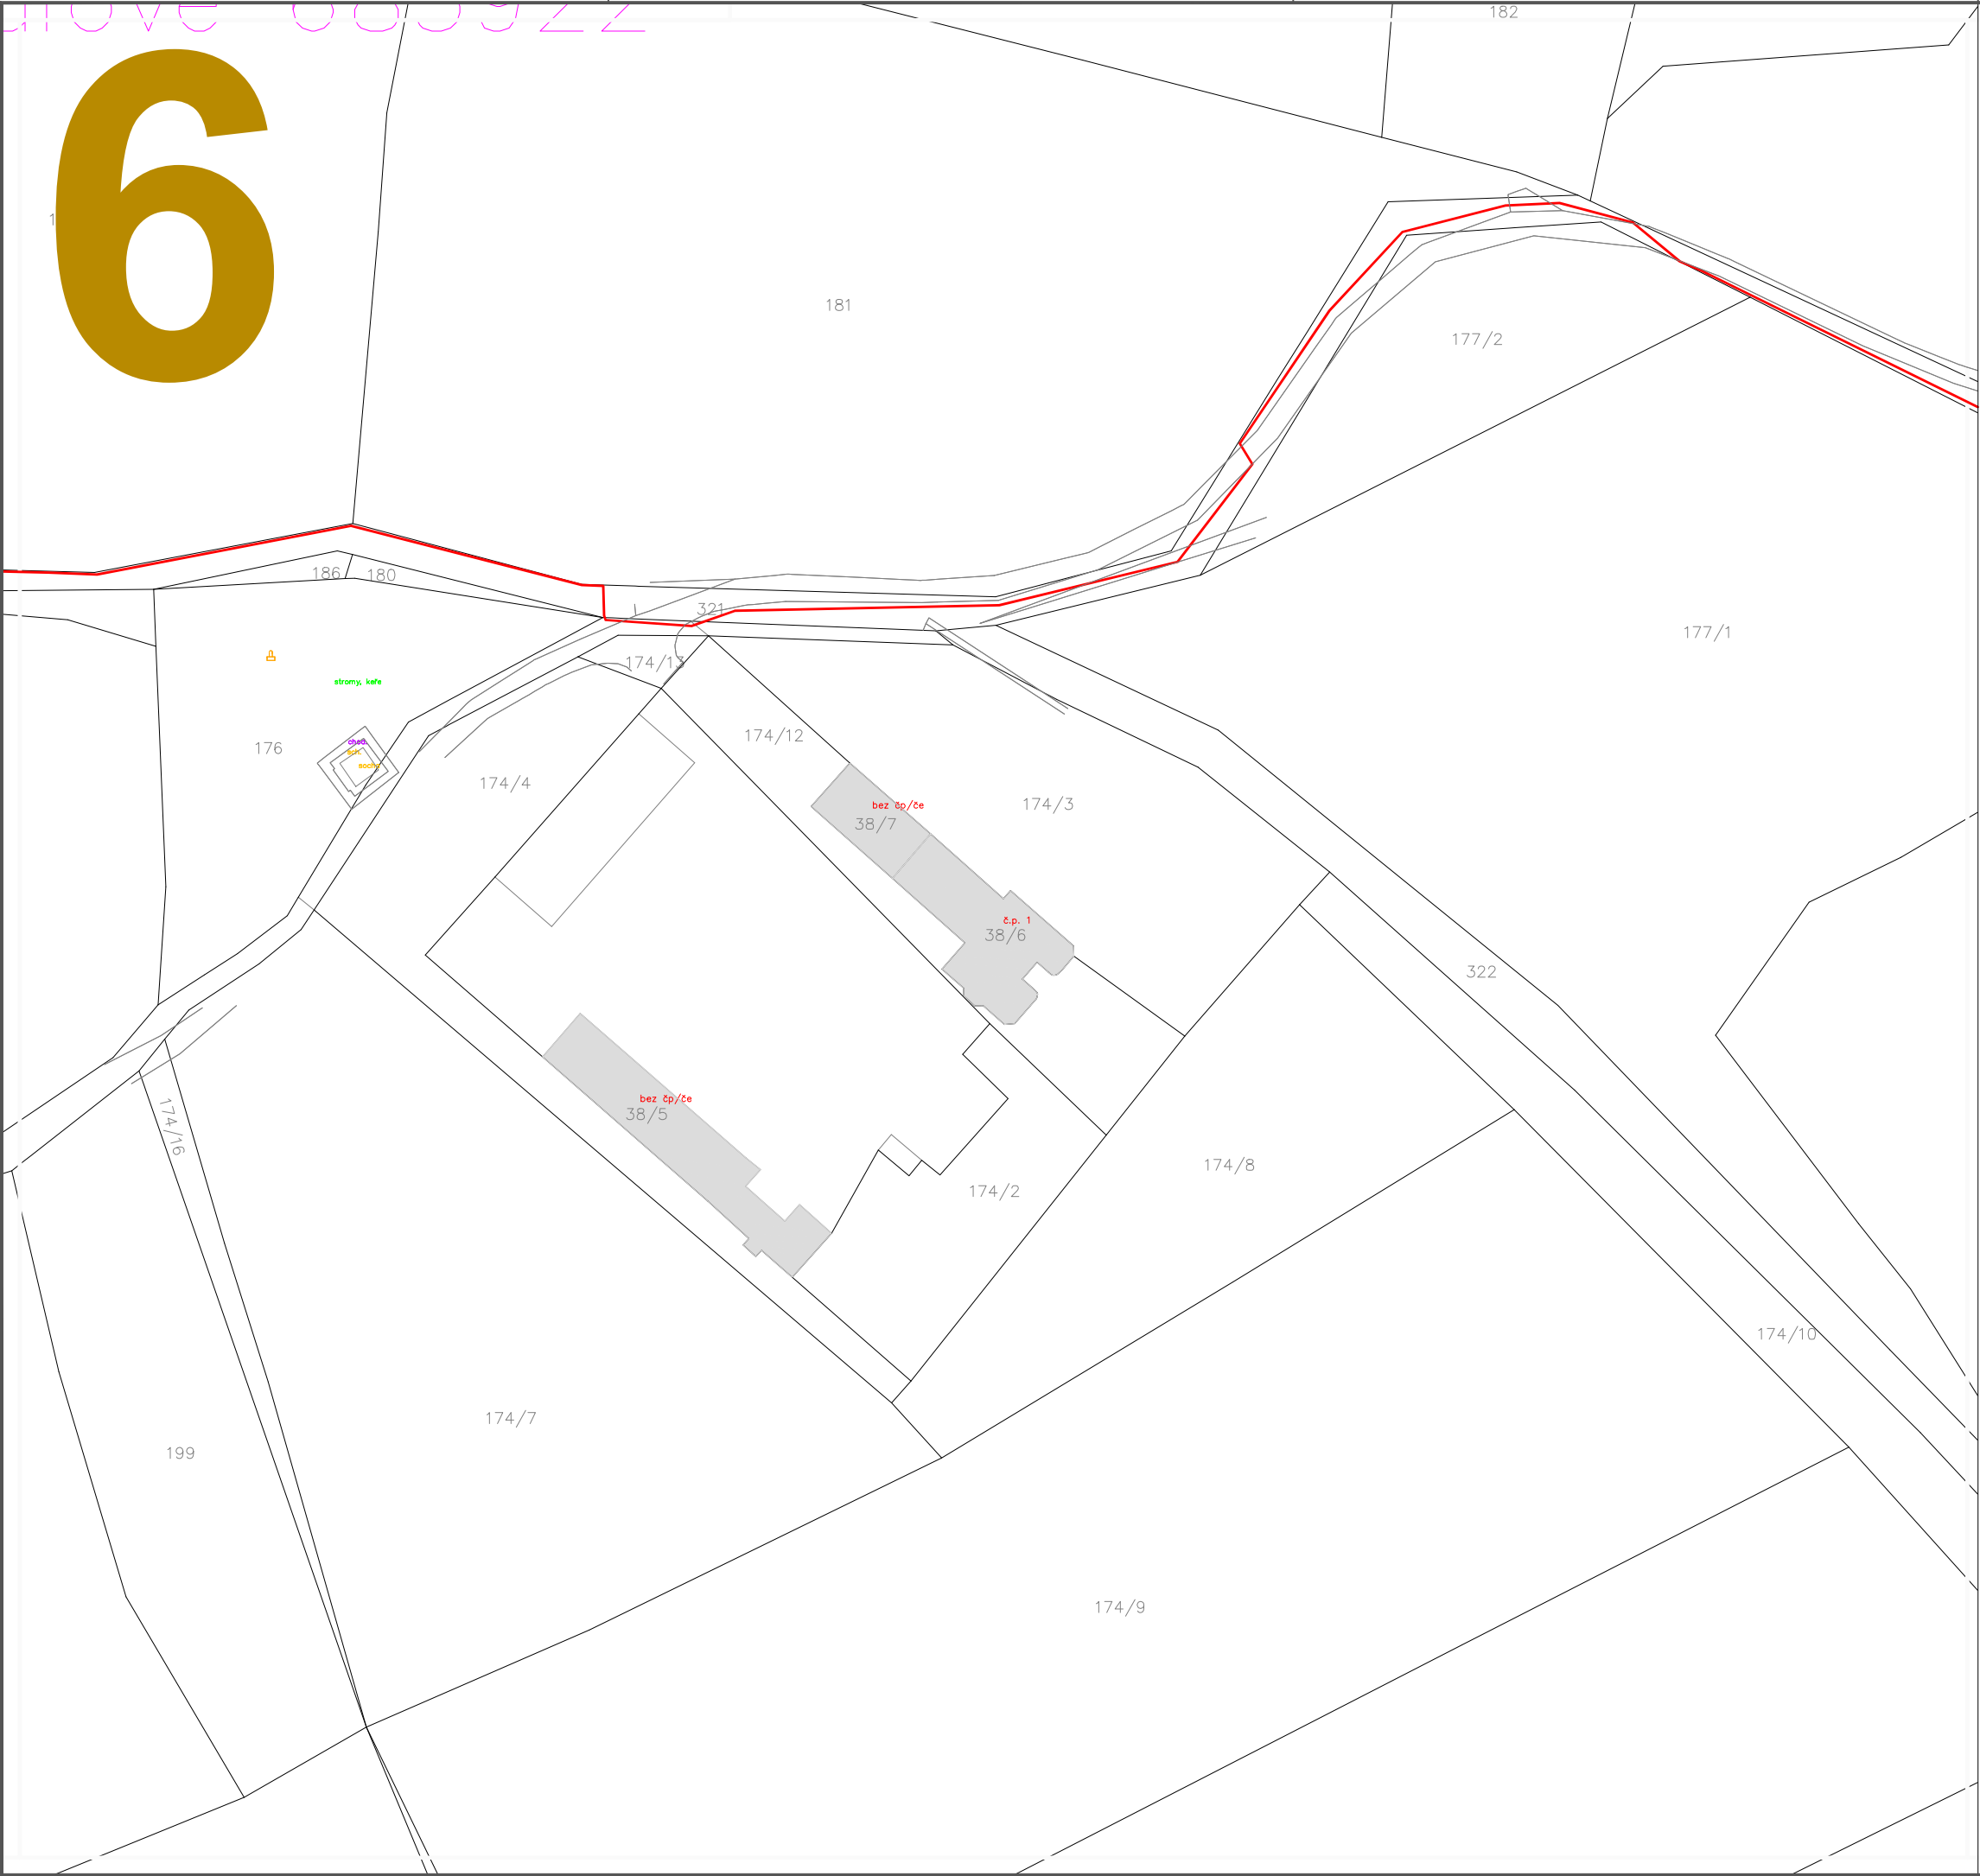

Katastrální situační výkres

M 1:500


LEGENDA:

- Nová trasa (T-Mobile Czech Republic a.s.)
- Hranice parcel
- Polohopis
- Parcelní číslo
- Číslo popisné
- Strom
- Protlak




K.Ú. Čistěves
K.Ú. Lípá u Hradce Králové

KLAD LISTŮ:

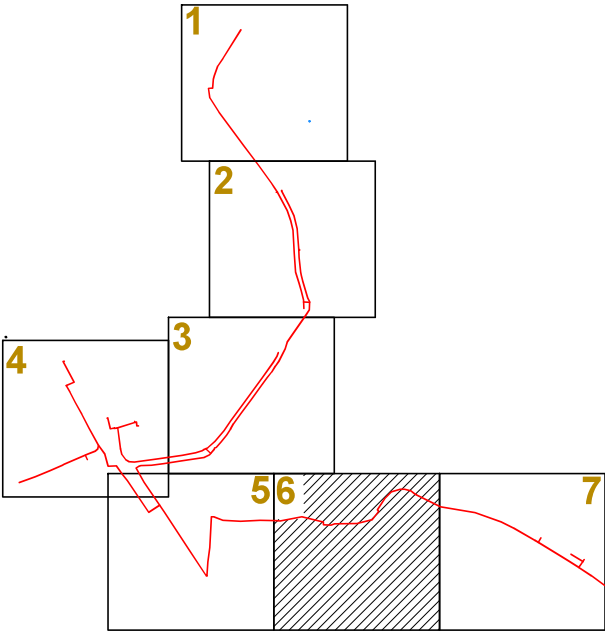

VYPRACOVAL: Lukáš Hančík	SCHVÁLIL: Ing. Miroslav Lob	DATUM: 05/2026			
INVESTOR: T-Mobile Czech Republic a.s.	STUPEŇ PD: I				
AKCE: FTTH Lipa		ZMĚNA: --			ZAKÁZKOVÉ Č.: --
VÝKRES: Katastrální situační výkres		MĚŘÍTKO: 1:500			VÝKRES Č.: C.2.06

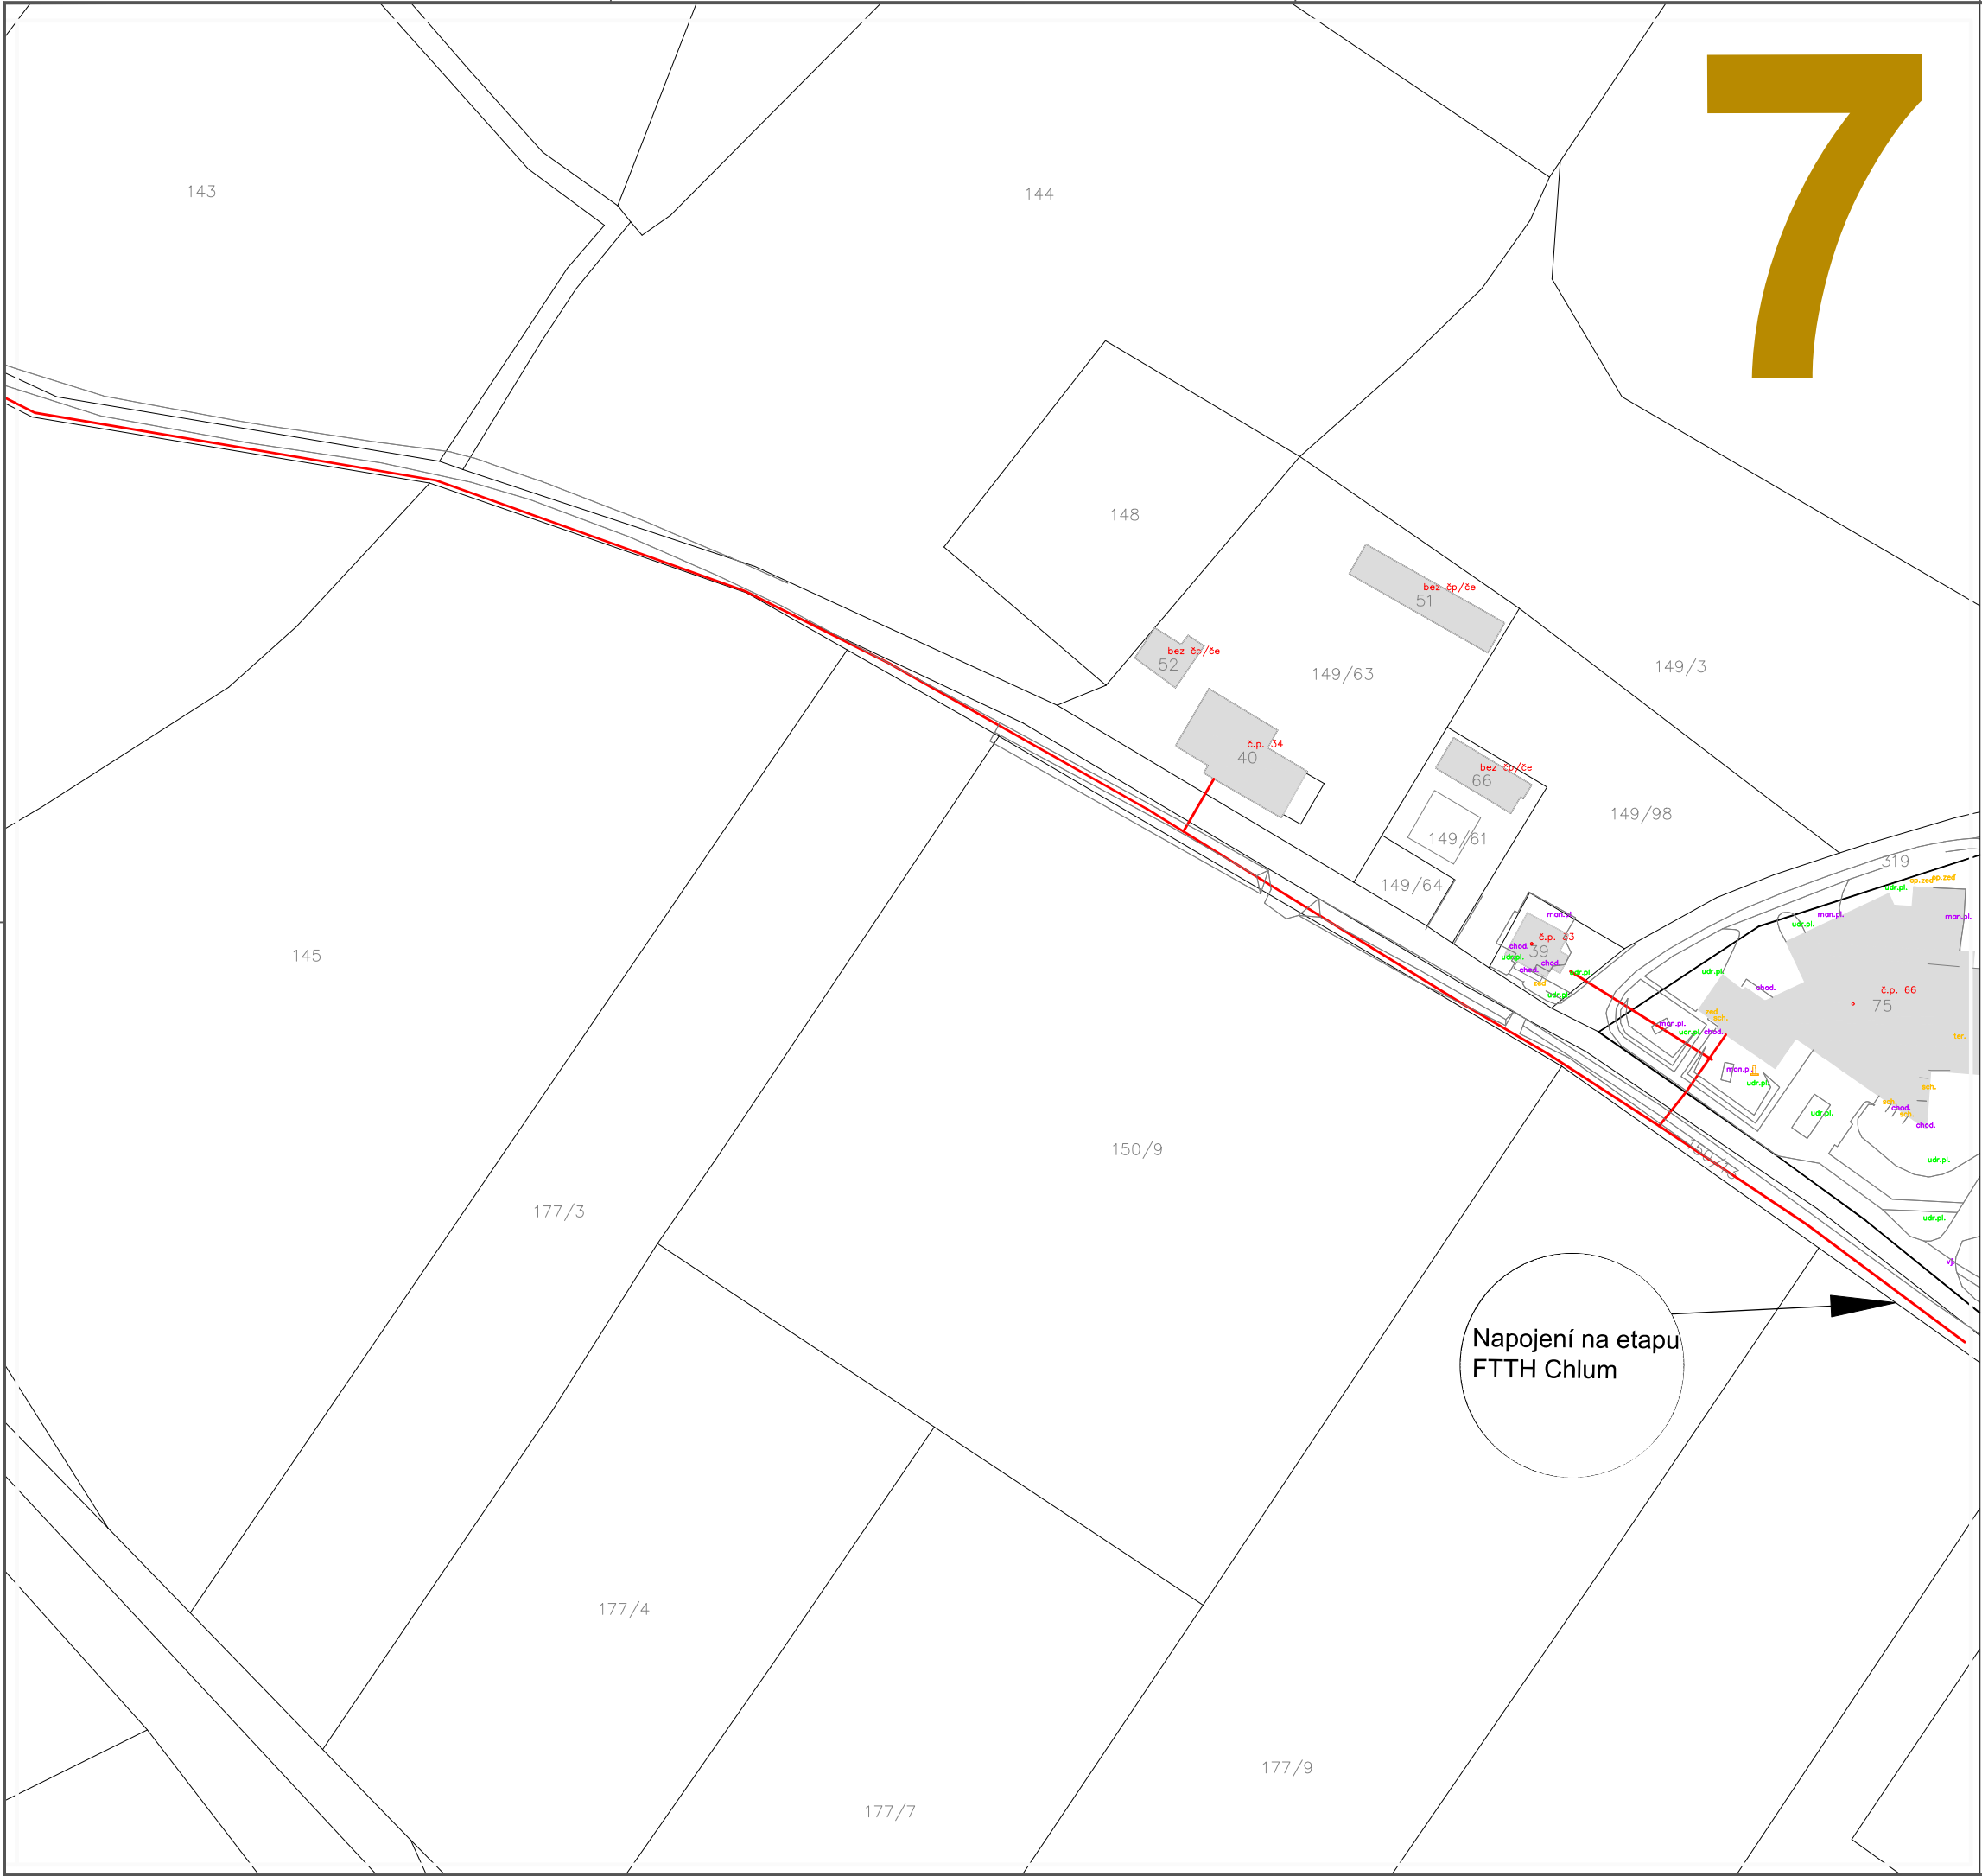

7

Katastrální situační výkres

M 1:500


LEGENDA:

- Nová trasa (T-Mobile Czech Republic a.s.)
- Hranice parcel
- Polohopis
- Parcelní číslo
- Číslo popisné
- Strom
- Protlak



K.ú. Čistěves
K.ú. Lípá u Hradce Králové

KLAD LISTŮ:

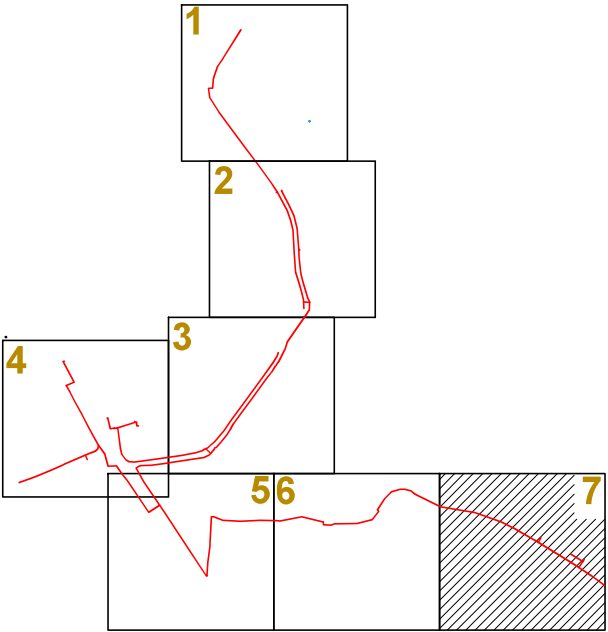

VYPRACOVAL: Lukáš Hančík	SCHVÁLIL: Ing. Miroslav Lob	DATUM: 05/2026		
INVESTOR: T-Mobile Czech Republic a.s.	STUPEŇ PD: I			
AKCE: FTTH Lipa			ZMĚNA --	ZAKÁZKOVÉ Č.: --
VÝKRES: Katastrální situační výkres			MĚŘÍTKO: 1:500	VÝKRES Č.: C.2.07