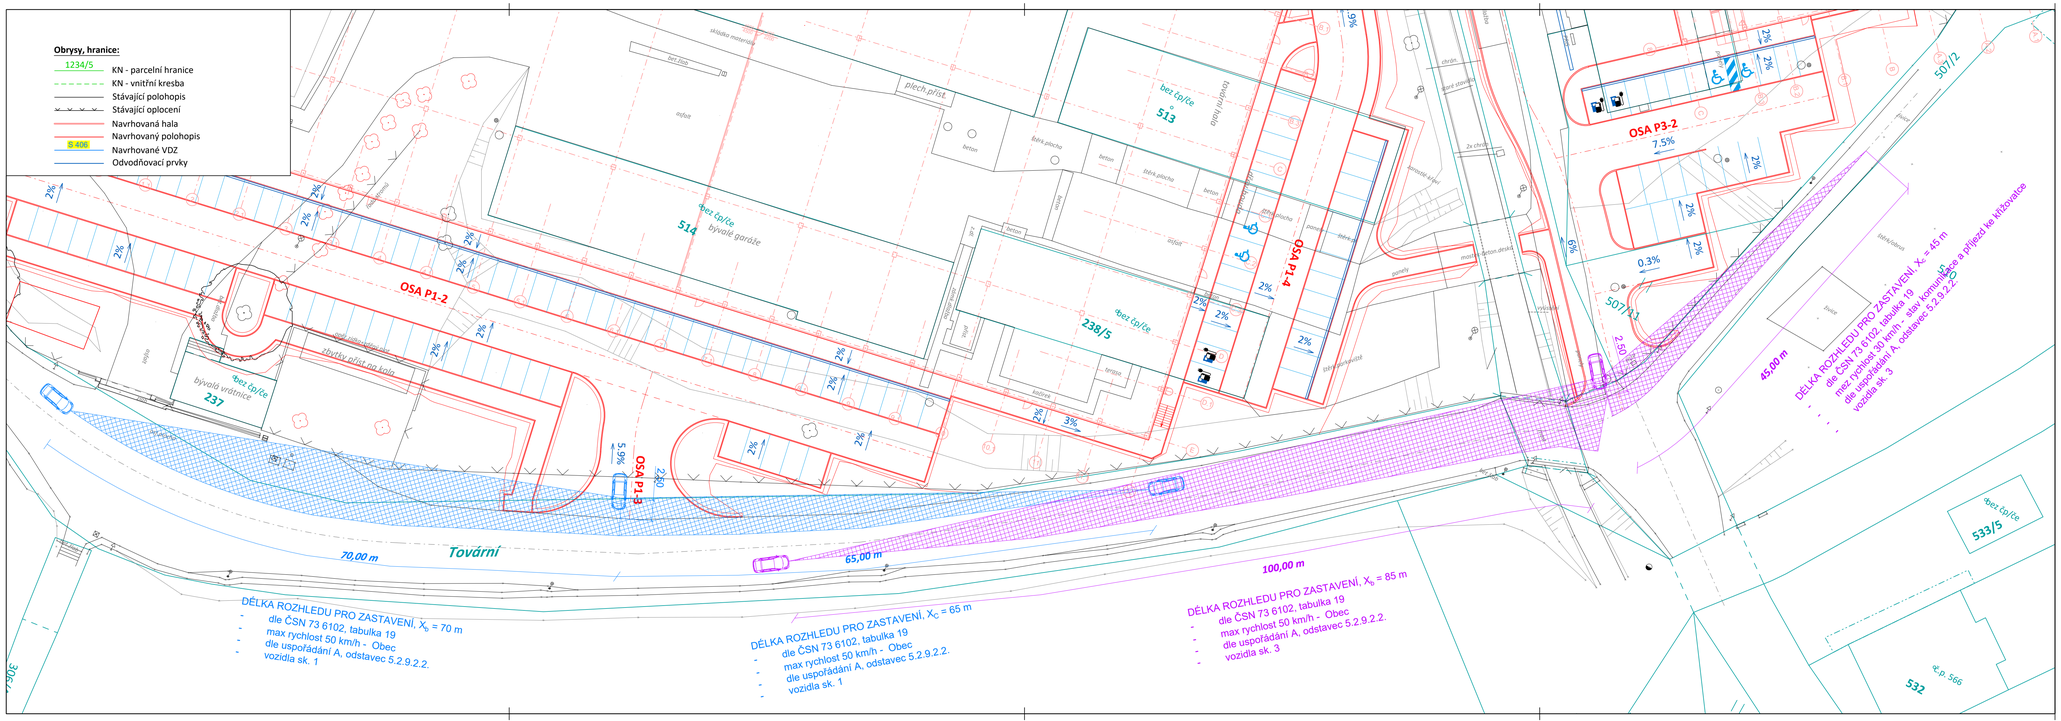

Výškový systém Bpv
Souřadnicový systém S-JTSK

REV / REV	DATE / DATUM	DESCRIPTION / POPIS	DRAFTED BY / VYPRACOVAL	CHECKED BY / KONTROLOVAL	APPROVED BY / SCHVÁLIL
-	-	-	-	-	-

INVESTOR / INVESTOR: PRODECA s.r.o.
Plaská 622/3,150 00 Praha

GENERÁLNÍ PROJEKTANT / GENERAL DESIGNER: REINKA spol. s r.o.
Štefánikovo náměstí 1702/18, 430 01, Chomutov

PROJEKT | PROJECT
STAVBA | BUILDING
JEDNOTKA | PART

Technologický Park Rychnov
Novostavba hal PN1, PN2, PN3

OBJEKT | UNIT

Technologický Park Rychnov

ČÁST DLE VYHLÁŠKY | PART ACCORDING TO DECREE

D.13 KOMUNIKACE A ZPEVNĚNÉ PLOCHY

HIP	CHIEF PROJ. ENGINEER: Lukáš Macejewski
VYPRACOVAL	DRAFTED BY: Tjim DOSPRO
KONTROLOVAL	CHECKED BY: Josef Gabriel, ČKAIT 0014174
MĚŘÍTKO	SCALE: 1:300
DATUM 1. VYD.	1st PUB. DATE: 2024-06-28

PROJEKTANT | DESIGNER

DOSPRO s.r.o.
PROJEKTOVÁNÍ DOPRAVNÍCH STAVEB
Bořivojova 2420/19, 130 00 Praha 3 - Vinohrady
IČ: 08624704, tel.: +420 720 732 778

NÁZEV DOKUMENTU | DOCUMENT TITLE

ROZHLEDOVÉ POMĚRY

STAVBA | BUILDING ČÁST | PART	STUPEŇ PHASE	ČÍSLO DOKUMENTU DOCUMENT NUMBER	REVIZE REVISION	DATUM DATE
TPR	DUR	SO.06	00	2024-06-28