

LEGENDA ZPRAVĚNÝCH PLOCH:


CHODNÍK - BETONOVÁ ZÁMKOVÁ DLAŽBA

VOZOVKA (RAMPA) - VODOSTAVEBNÍ BETON

CHODNÍK - SPECIÁLNÍ ZÁMKOVÁ DLAŽBA PRO NEVIDOMÉ A SLABOZRÁKÉ


58 PARKOVIŠTĚ - BETONOVÁ ZÁMKOVÁ DLAŽBA

**SVISLE / VODOROVNÉ
DOPRAVNÍ ZNAČENÍ**
V10f

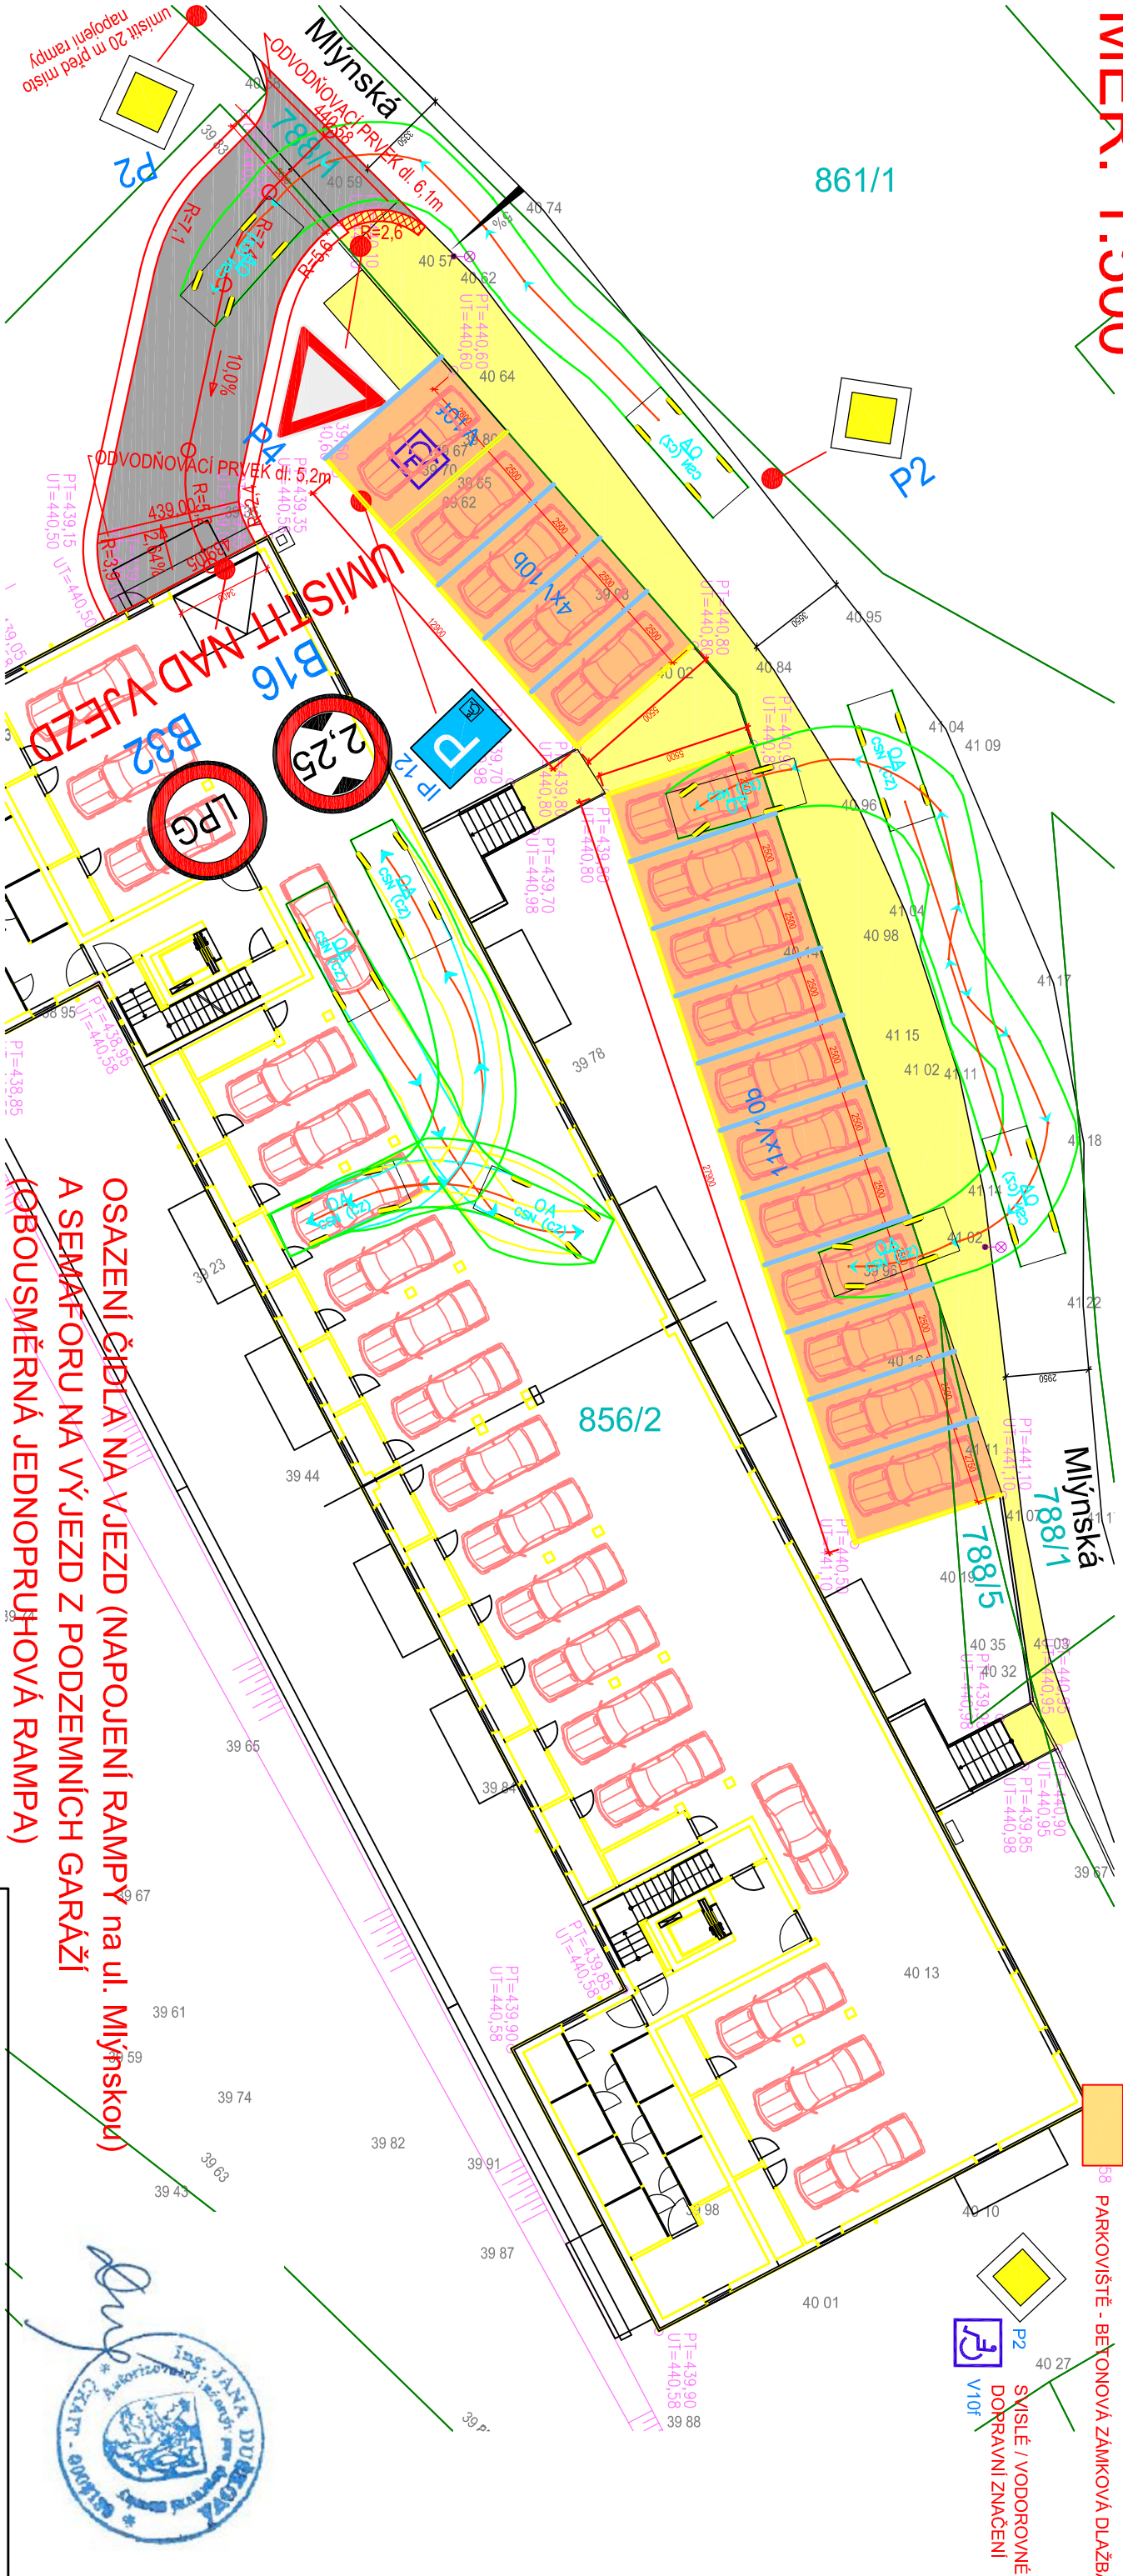

POSUZOVANÉ VOZIDLO

ZMĚNA STAVBY PŘED DOKONČENÍM
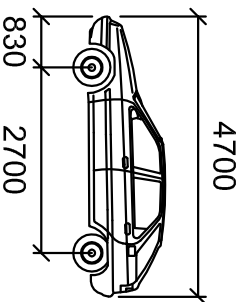
$$BD = \pm 0,000 = 442,300 \text{ m.r.m.}$$


OA

millimetry

Šířka
Rozchod
Čas plného rejdru
Úhel řízení

```

: 1650
: 1650
: 6.0
: 36.4

```

PROJEKTANT:	Ing. Jana Dušková, Cuřínova 589/12, Praha 4, IČ: 610 24 988	ZAKÁZKOVÉ ČÍSLO:	537/2022
INVESTOR:	MLÝNSKÁ s.r.o., ZA BAŽANTNICÍ 51, PODĚBRADY III., 29001 PODĚBRADY , IČO: 28684672	STUPEŇ DOKUMENTACE:	ZSPD
NÁZEV AKCE:	BYTOVÝ DŮM MLÝNSKÁ – Rychnov u Jablonce nad Nisou	KRAJ:	LIBERECKÝ
		STAVEBNÍ ÚŘAD:	RYCHNOV U JBC N.N.
		DATUM:	KVĚTEN 2023
		MĚŘÍTKO:	1:500
NÁZEV VÝKRESU:	SITUACE SE ZÁKRESEM VÝŠKOPISU A POLOHOPISU	FORMÁT:	2xA4
		ČÍSLO PÁŘE:	ČÍSLO VÝKRESU: D.2