k.ú.: Rychnov u J. n. N.

Legenda:

- nová zemní kabelové vedení VN 35kV
- nový podpěrný bod
- nový úsekový kom. odpínač
- nové uzemnění ekvi. kruhy
- ballmarker
- přesné rozměry pilířů a sloupů
- stávající trafostanice
- stávající podpěrný bod
- stávající zemní vedení NN
- stávající vrchní vedení NN
- stávající vrchní vedení VN
- zemní telekomunikační sítě
- vrchní vedení telekomunikační sítě
- plynovod
- kanalizace
- vodovod
- kabel VO
- krajnice – hrana komunikace
- plot – drátěný
- plot – drátěný
- plot – živý

ŘEZ A
výkop 1500 x 650

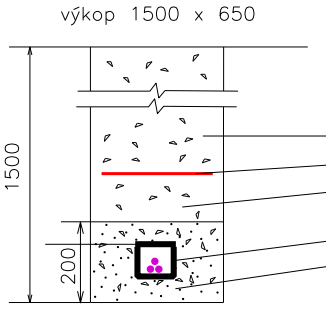

Komunikace / Krajnice
Materiál – skladba komuniakce
Výstražná fólie
Zhutněný výkopový materiál
KABEL AXEKVCE v chráničce
Upěchovaný výkopový materiál

ŘEZ B
výkop 1500 x 650

Komunikace / Krajnice
Materiál – skladba komuniakce
Výstražná fólie
Zhutněný výkopový materiál
KABEL AXEKVCE v kab. žlabu
Upěchovaný výkopový materiál

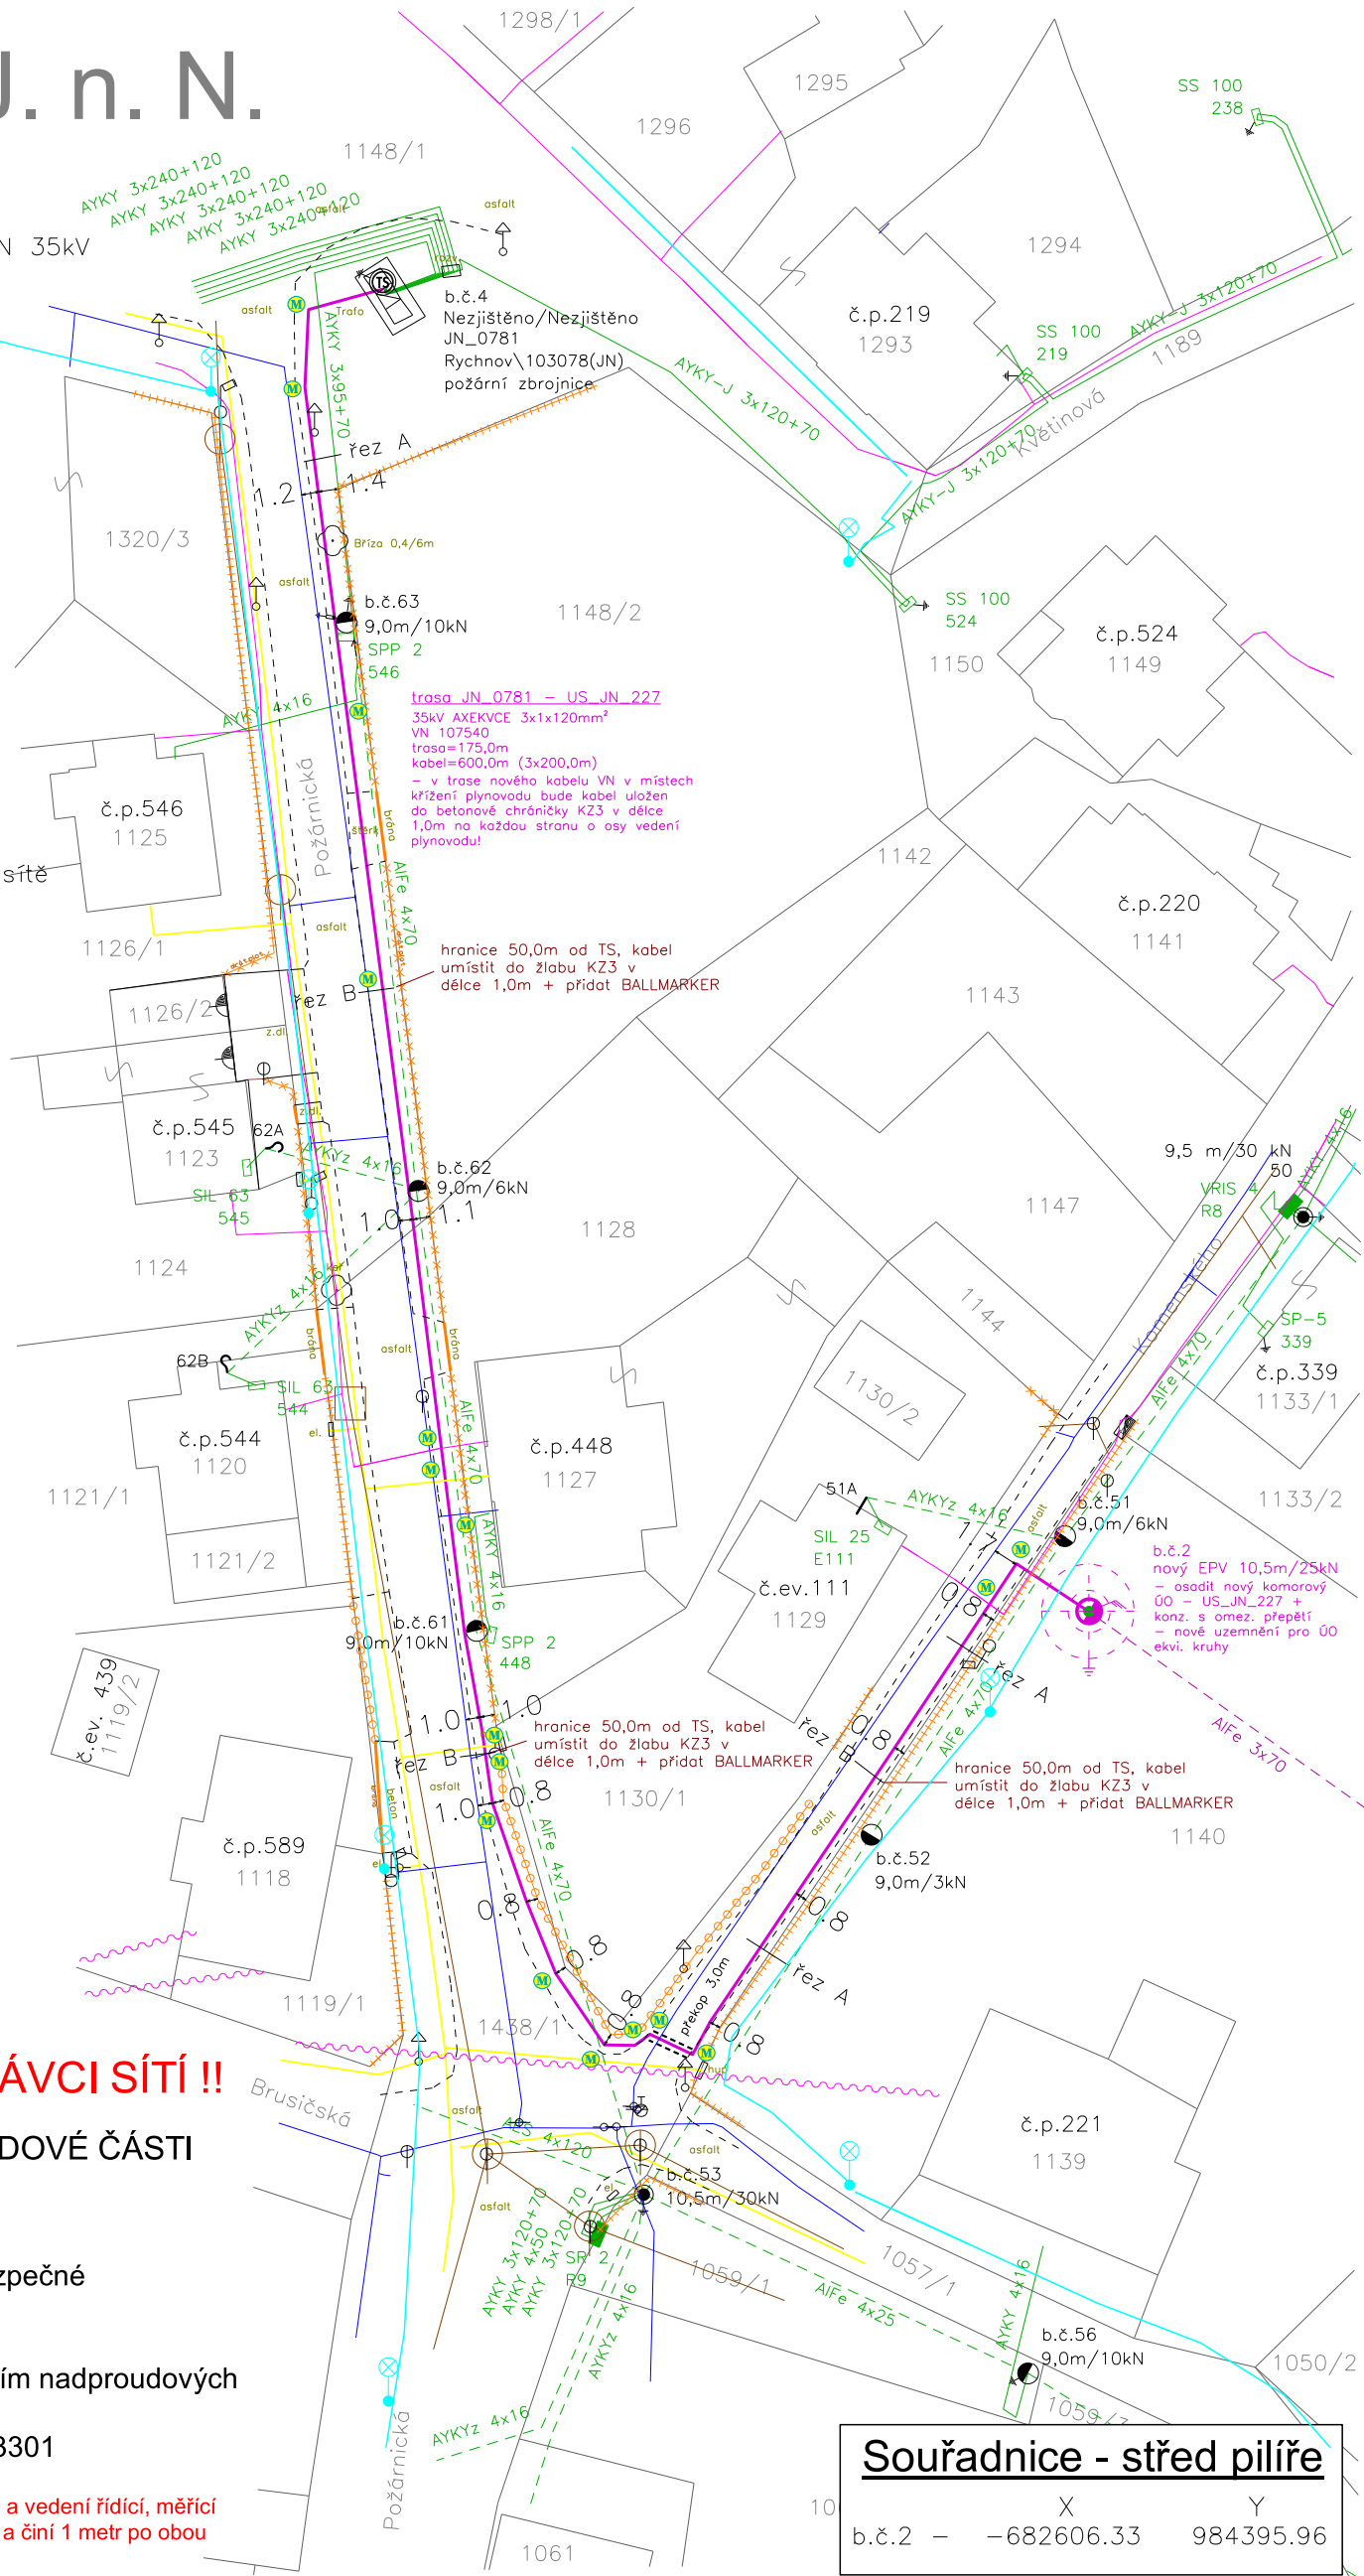

INŽENÝRSKÉ SÍTĚ

NUTNO NECHAT SÍTĚ VYTYČIT SPRÁVCI SÍTÍ !!

VYJÁDŘENÍ SPRÁVCŮ SÍTÍ UVEDENO V DOKLADOVÉ ČÁSTI

Napěťová soustava VN: 3 AC, 50 Hz, IT
Jmenovité proudové zatížení: dle ČSN 33 2000-5-523
Prostředí dle ČSN 33 2000-4-41 a PNE 33 0000-1 nebezpečné
Ochrana před nebezpečným dotykem: dle PNE 33 0000-1
- živých částí: polohou, zábranou, kryty, dvojitou izolací
- neživých částí: samočinným odpojením od zdroje použitím nadproudových ochranných přístrojů v síti TN automatickým odpojením
- ochrana před přepětím: dle ČSN 33 3060, 38 0810, 33 3301

Ochranné pásmo podzemních vedení elektrizační soustavy do 110 kV včetně a vedení řídící, měřící a zabezpečovací techniky je stanoveno v §46, odst. (5), Zák. č. 458/2000 Sb. a činí 1 metr po obou stranách krajního kabelu kabelové trasy

Souřadnice - střed pilíře

	X	Y
b.č.2 –	−682606.33	984395.96

S

		Vypracoval: Tomáš Martínek Odpovědný projektant: KRÝCHA Jakub	EMJ s.r.o. IČ: 27268632 TEL. 725 437 719
KRAJ: LIBERECKÝ	INVESTOR: ČEZ Distribuce, a.s.	Číslo zakázky	proj.č.0035-25
S.Ú.: Jablonec nad Nisou	Teplická 874/8, 405 02 Děčín 4	Datum	05.05.2025
JN-Rychnov u J.n.N,Požárnická-vVN do kVN		Stupeň	PDZ
		Č. ČEZ	IZ-12-4002641
Koordinační situační výkres		MĚŘÍTKO 1:500 (A3)	VÝKRES Č. C.3