


Příloha č.1 – Situační výkres s vyznačeným souhlasem se stavbou

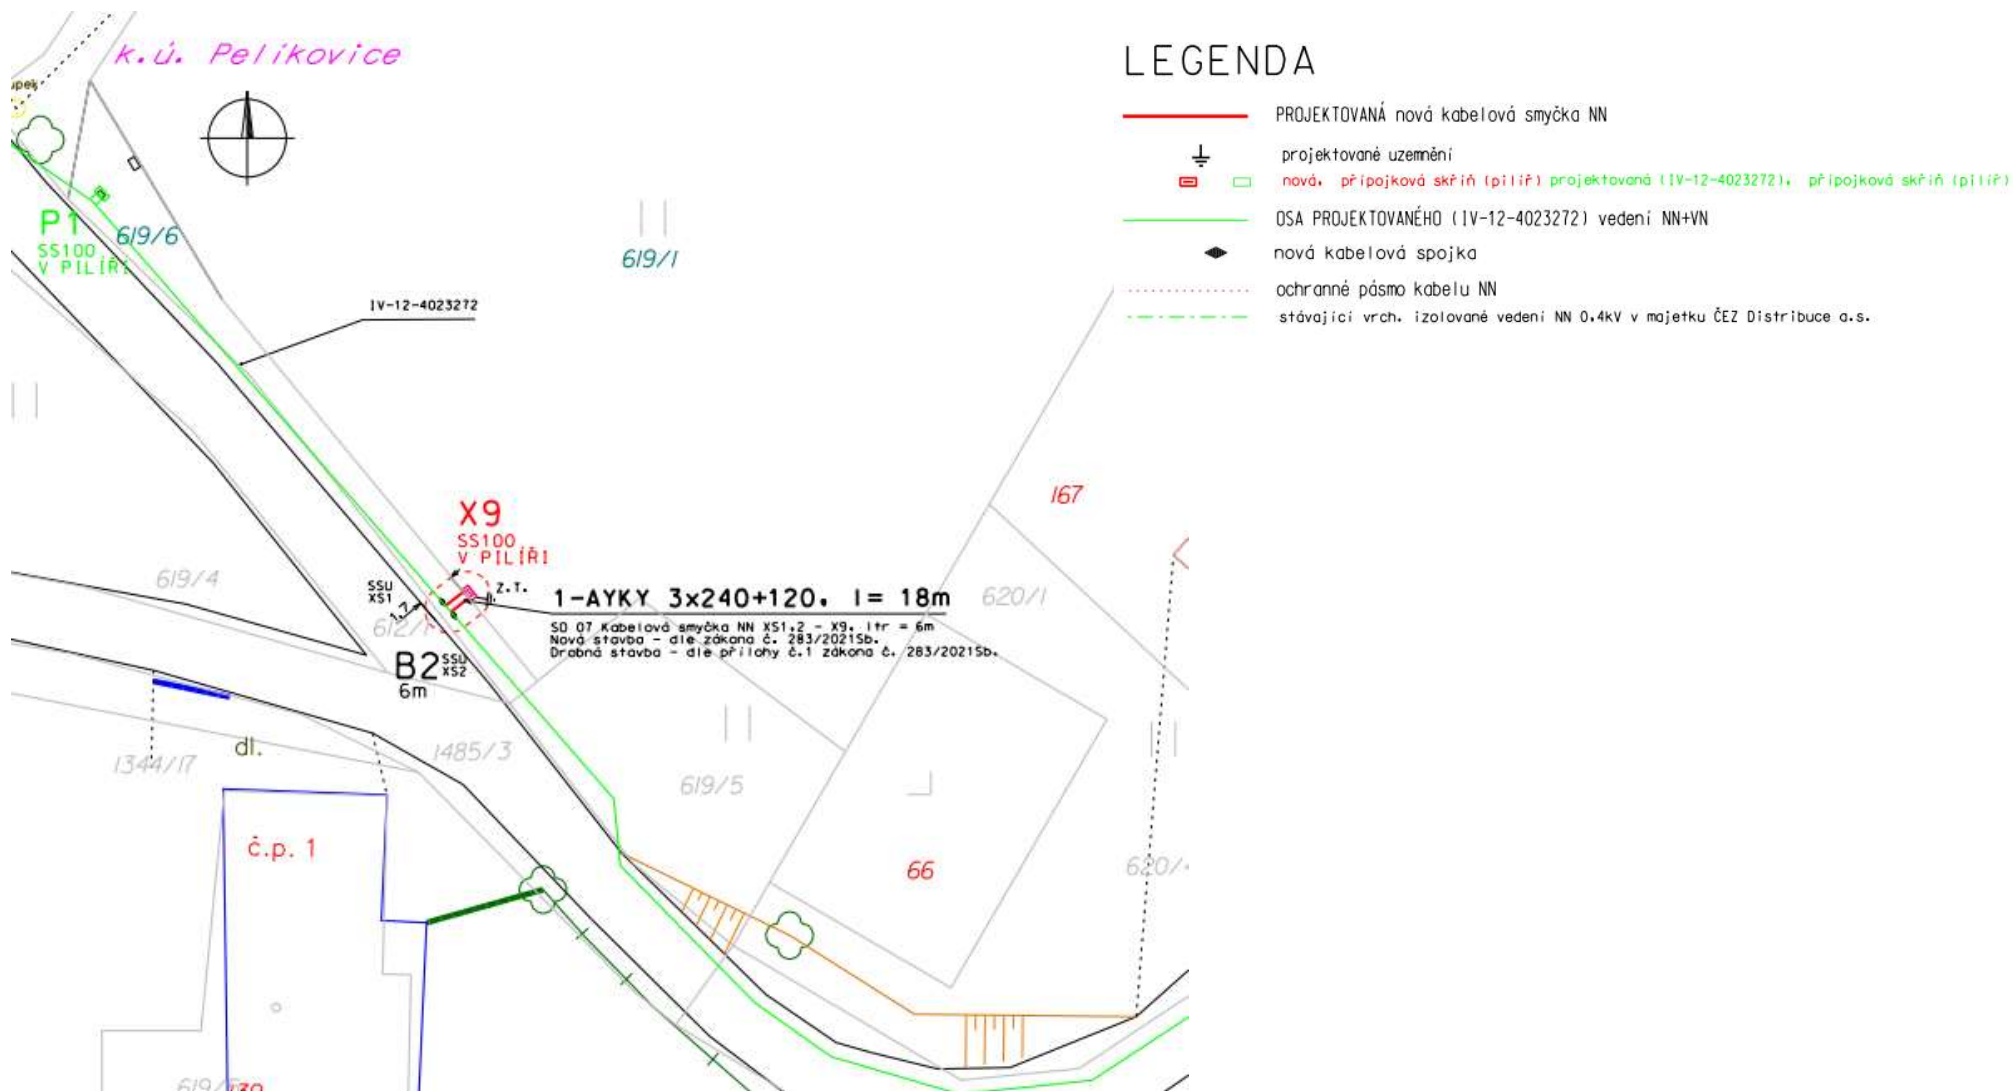

Vlastník parc.č. 619/1, 619/6 zapsané za LV 10001 v k.ú. Pelíkovice (744310) souhlasí s umístěním stavby kNN a přípojková Skříň.

Město Rychnov u Jablonce nad Nisou, nám. Míru 720 46802 Rychnov u Jablonce nad Nisou, telefon: _____ e-mail: _____

Zastoupeno: **Bc. Tomášem Levinským, starostou**

Datum: _____ Podpis: _____