


VÝKAZ DOSAVADNÍHO A NOVÉHO STAVU ÚDAJŮ KATASTRU NEMOVITOSTÍ															
Dosavadní stav				Nový stav											
Označení pozemku parc. číslem	Výměra parcely		Druh pozemku	Označení pozemku parc. číslem	Výměra parcely		Druh pozemku	Typ stavby	Způs. určení výměr	Porovnání se stavem evidence právních vztahů					
			Způsob využití				Způsob využití			Díl přechází z pozemku označeného v		Číslo listu vlastnictví	Výměra dílu		Označení dílu
	ha	m ²			ha	m ²				katastru nemovitostí	dřívější poz. evidenci		ha	m ²	
339	*1)	13 36	ostat. pl. neplodná půda	339	11 46	ostat. pl. neplodná půda		2		339	10001	11 46			
341/1		38 61	ostat. pl. manipulační pl.	341/1	40 52	ostat. pl. manipulační pl.		2		339 341/1	10001 674	1 38 40 91 61 52	a celá		
		51 97			51 98										

*1) Rozdíl +1 m2 (bod 14.6 přílohy katastrální vyhlášky) u dosavadní parcely č.339
330/5

Seznam souřadnic (S-JTSK)

Číslo bodu	Souřadnice pro zápis do KN			Souřadnice určené měřením		
	Y	X	Kód kvality	Y	X	Poznámka
339-2	683324,37	983458,51	4			sl. plotu
339-27	683343,73	983430,62	4			sl. plotu
1	683319,20	983435,57	3			kolík, §91, odst. 6

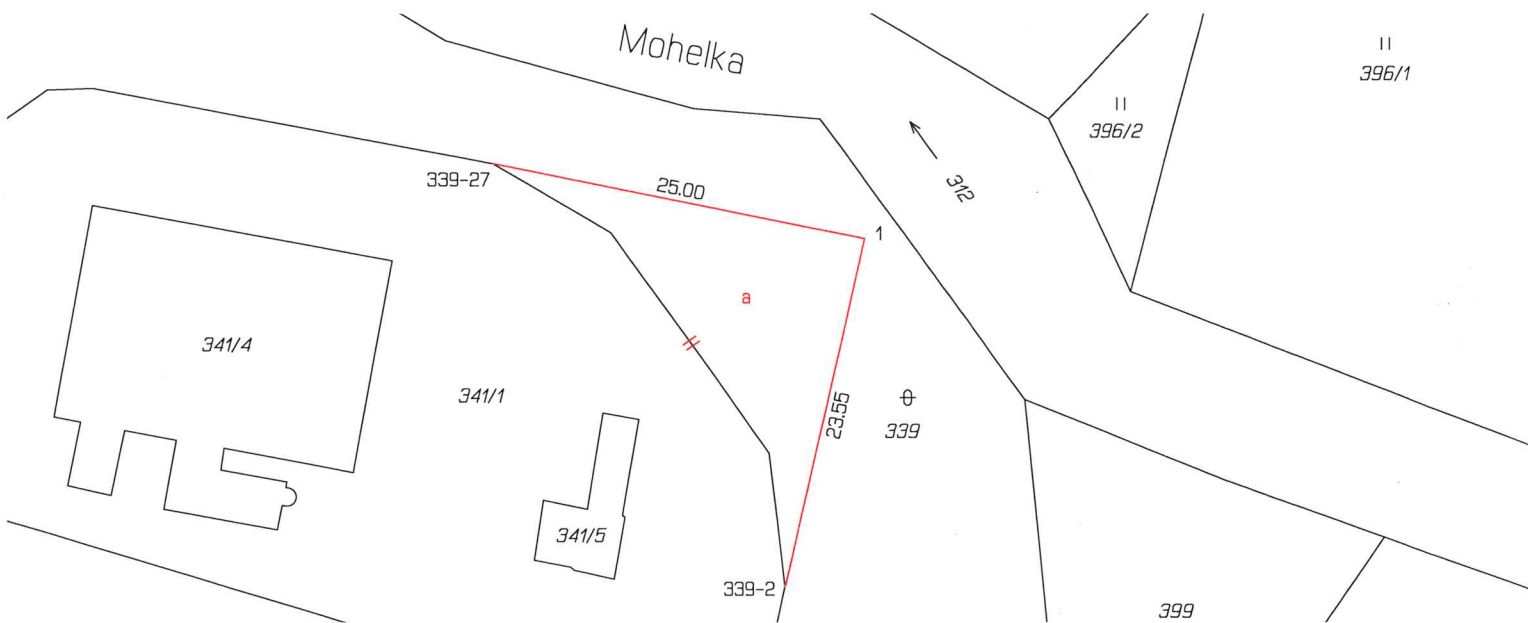

GEOMETRICKÝ PLÁN pro změnu hranic pozemků	Geometrický plán ověřil autorizovaný zeměměřický inženýr:		Stejnopis ověřil autorizovaný zeměměřický inženýr:						
	Jméno, příjmení: Ing. Tomáš Hanzl		Jméno, příjmení: Ing. Tomáš Hanzl						
	Číslo položky rejstříku autorizovaných zeměměřických inženýrů: 2688		Číslo položky rejstříku autorizovaných zeměměřických inženýrů: 2688						
	Dne: 5. září 2025 Číslo: 143/2025		Dne: 23.09.2025 Číslo: 159/2025						
Náležitosti a přesnost odpovídá právním předpisům.		Tento stejnopis odpovídá geometrickému plánu v elektronické podobě uloženému v dokumentaci katastrálního úřadu.							
Vyhotovitel: SčVK a.s., útvar projekce Sladovnická 1092 463 11 Liberec		Ověření stejnopisu geometrického plánu v listinné podobě.							
Číslo plánu: 2192-57/2025		Ing. Andrea Klovřová KÚ pro Liberecký kraj KP Jablonec nad Nisou PGP 1072/2025-504 2025.09.16 15:05:51 +02'00'							
Okres: Jablonec nad Nisou									
Obec: Rychnov u Jablonce nad Nisou									
Kat. území: Rychnov u Jablonce nad Nisou									
Mapový list: Turnov 3-1/41									
Dosavadním vlastníkům pozemků byla poskytnuta možnost seznámit se v terénu s průběhem navrhovaných nových hranic, které byly označeny předepsaným způsobem: viz. seznam souřadnic									