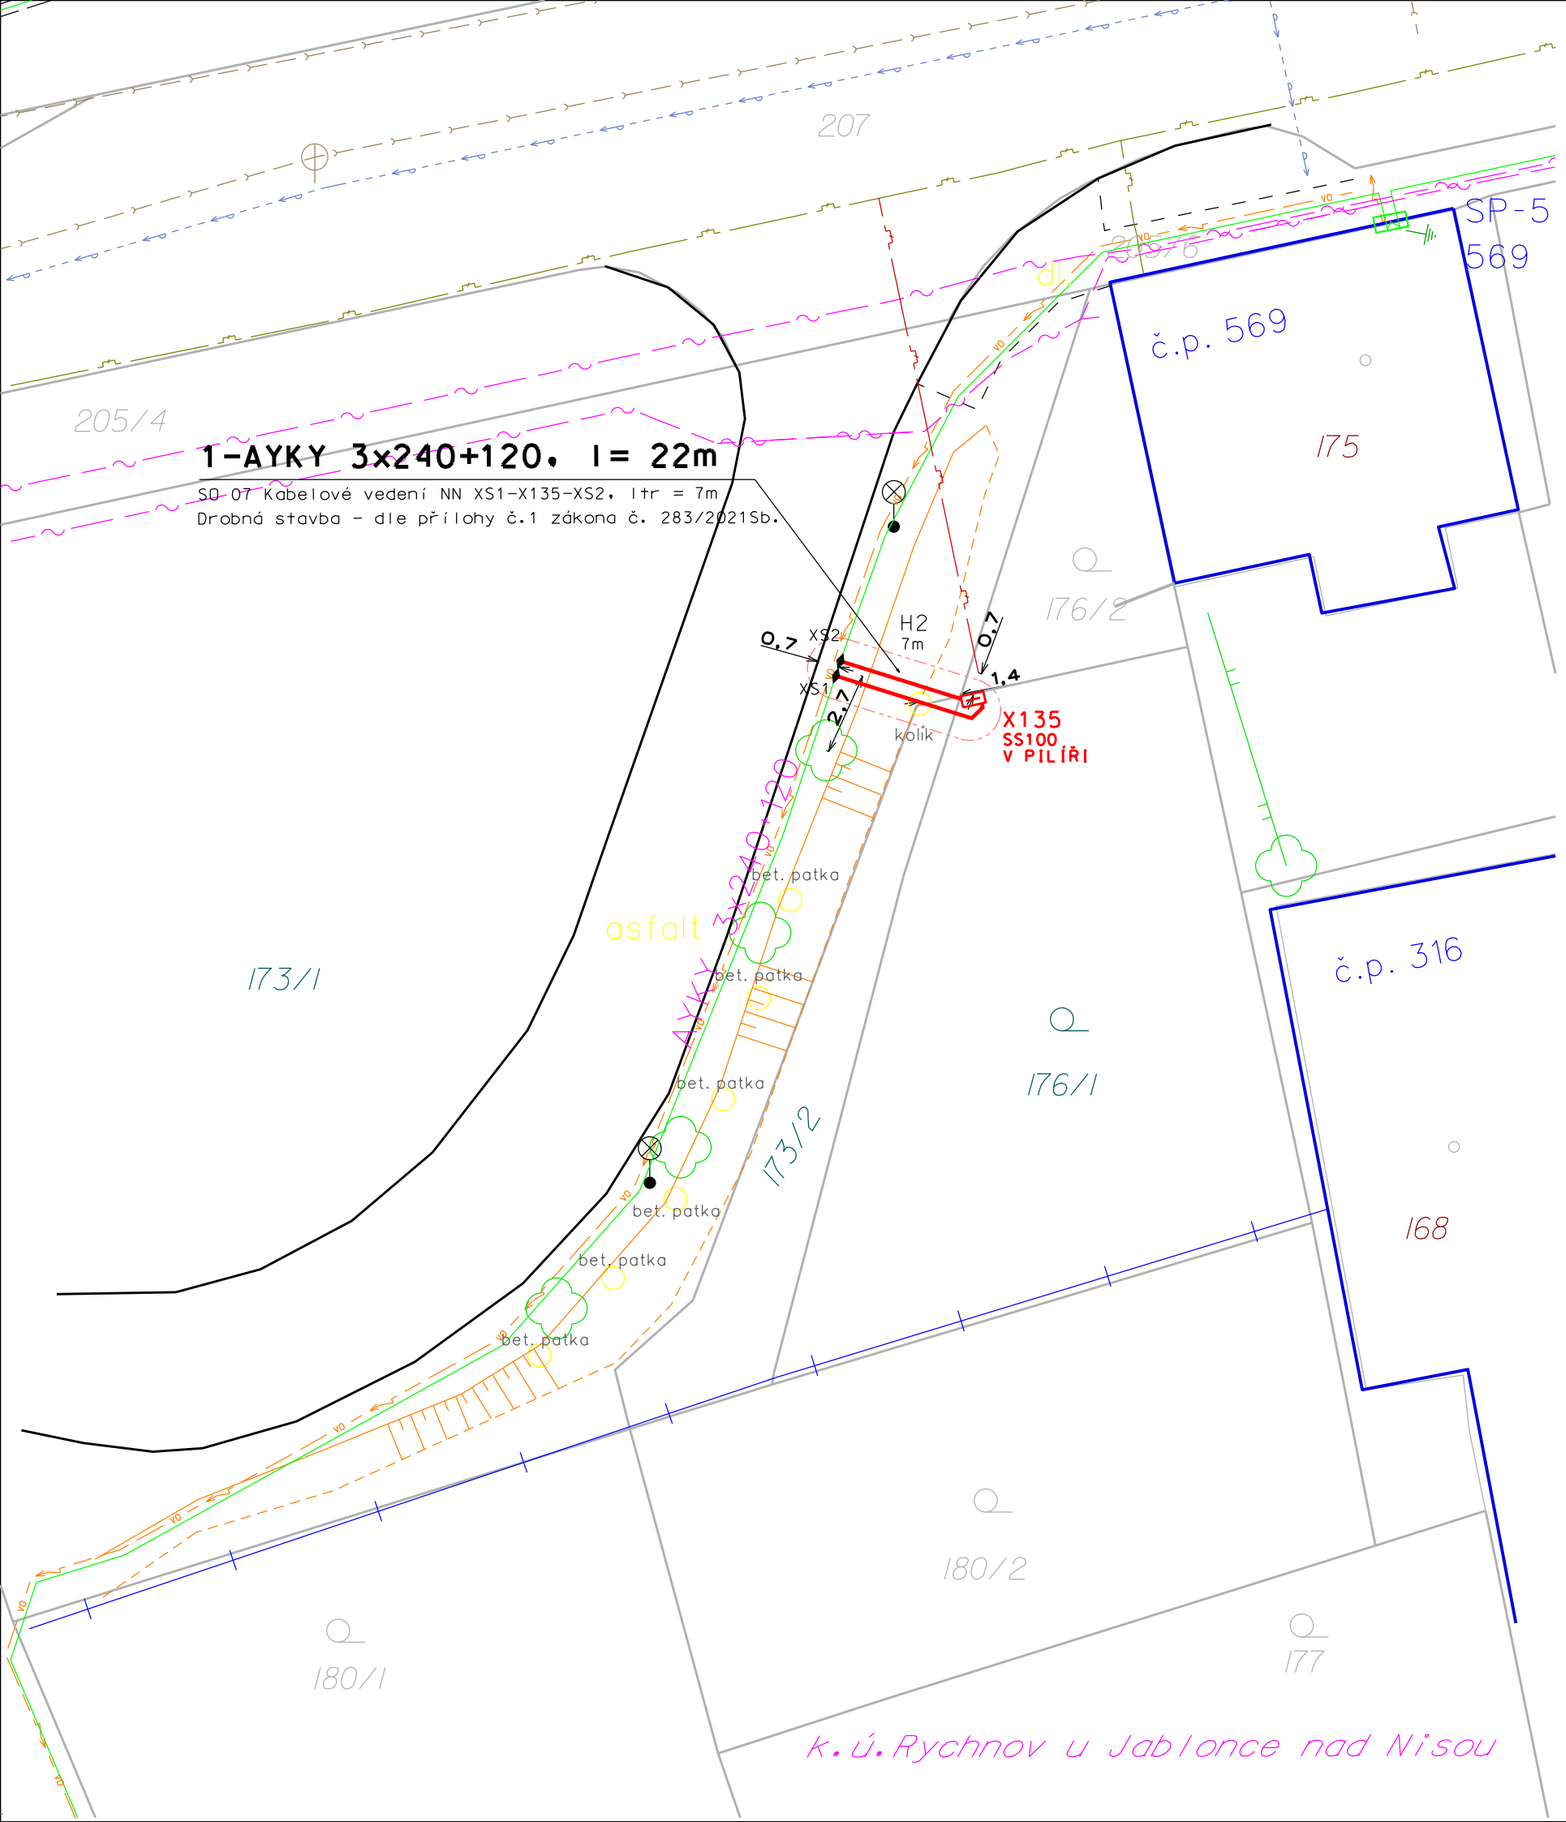

LEGENDA

- PROJEKTOVANÉ nové kabelové vedení NN
- ochranné pásmo nového kabelu NN
- stávající kab. vedení NN 0,4kV v majetku ČEZ Distribuce a.s.
- vodovod ve správě SČVK a.s.
- kanalizace splašková ve správě SČVK a.s.
- sdělovací kab. vedení v majetku CETIN a.s.
- plynovod NTL v majetku GasNet
- budoucí přípojka plynovodu NTL
- VO — kabelové vedení VO v majetku Rychnov u Jablonce n.N.
- stávající uzemnění
- nová, vyměněná, stávající rozpojovací skříň (pilíř)
- nová, vyměněná, stávající přípojková skříň SP, SS
- nová kabelová spojka
- 2201 — stavbou zasažená parcela KN

k.ú. Rychnov u Jablonce n.N., obec Rychnov u Jablonce n.N., kraj Liberecký

Délka trasy výkopu kabelu NN : 7m
Délka kabelu 1-AYKY 3x240+120: 22m

Napěťová soustava : 3/PEN AC 230/400V 50Hz / TN-C

Ochrana před nebezpečným dotykem : dle PNE 33 0000-1 ed.7

Živých částí : polohou, zábranou, kryty, dvojitou izolací (čl.3.2.1)

Neživých částí : automatickým odpojením od zdroje (čl.3.3.2.)

Ochrana před přepětím : dle ČSN 33 3060, 38 0810, 33 3301, (čl.4.6.)

Prostor: Nebezpečný dle PNE 33 0000-2 ed.5, čl.3

POZNÁMKA: PŘED ZAPOČETÍM ZEMNÍCH PRACÍ JE NUTNO VYTÝČIT STÁVAJÍCÍ PODZEMNÍ ZAŘÍZENÍ!

Odpovědný projektant:	Ing. PETR KOLLERT ČKAIT 0501248	KOLLERT ELEKTRO s.r.o. SVÁROVSKÁ 108, 460 10 Liberec 22	
Kreslil:	MICHAL KOLLERT		
Investor: ČEZ DISTRIBUCE, A.S. Teplická 874/8, 405 02 Děčín IV-Podmokly		stupeň PD:	DPZ
		formát:	A3
K_JN-Rychnov u JBC,ppč.1761, kNN smyčka		měřítko:	1:200
		datum:	23.10.2025
		číslo stavby:	IV-12-4028405
KOORDINAČNÍ SITUAČNÍ VÝKRES		číslo výkr.:	C3