


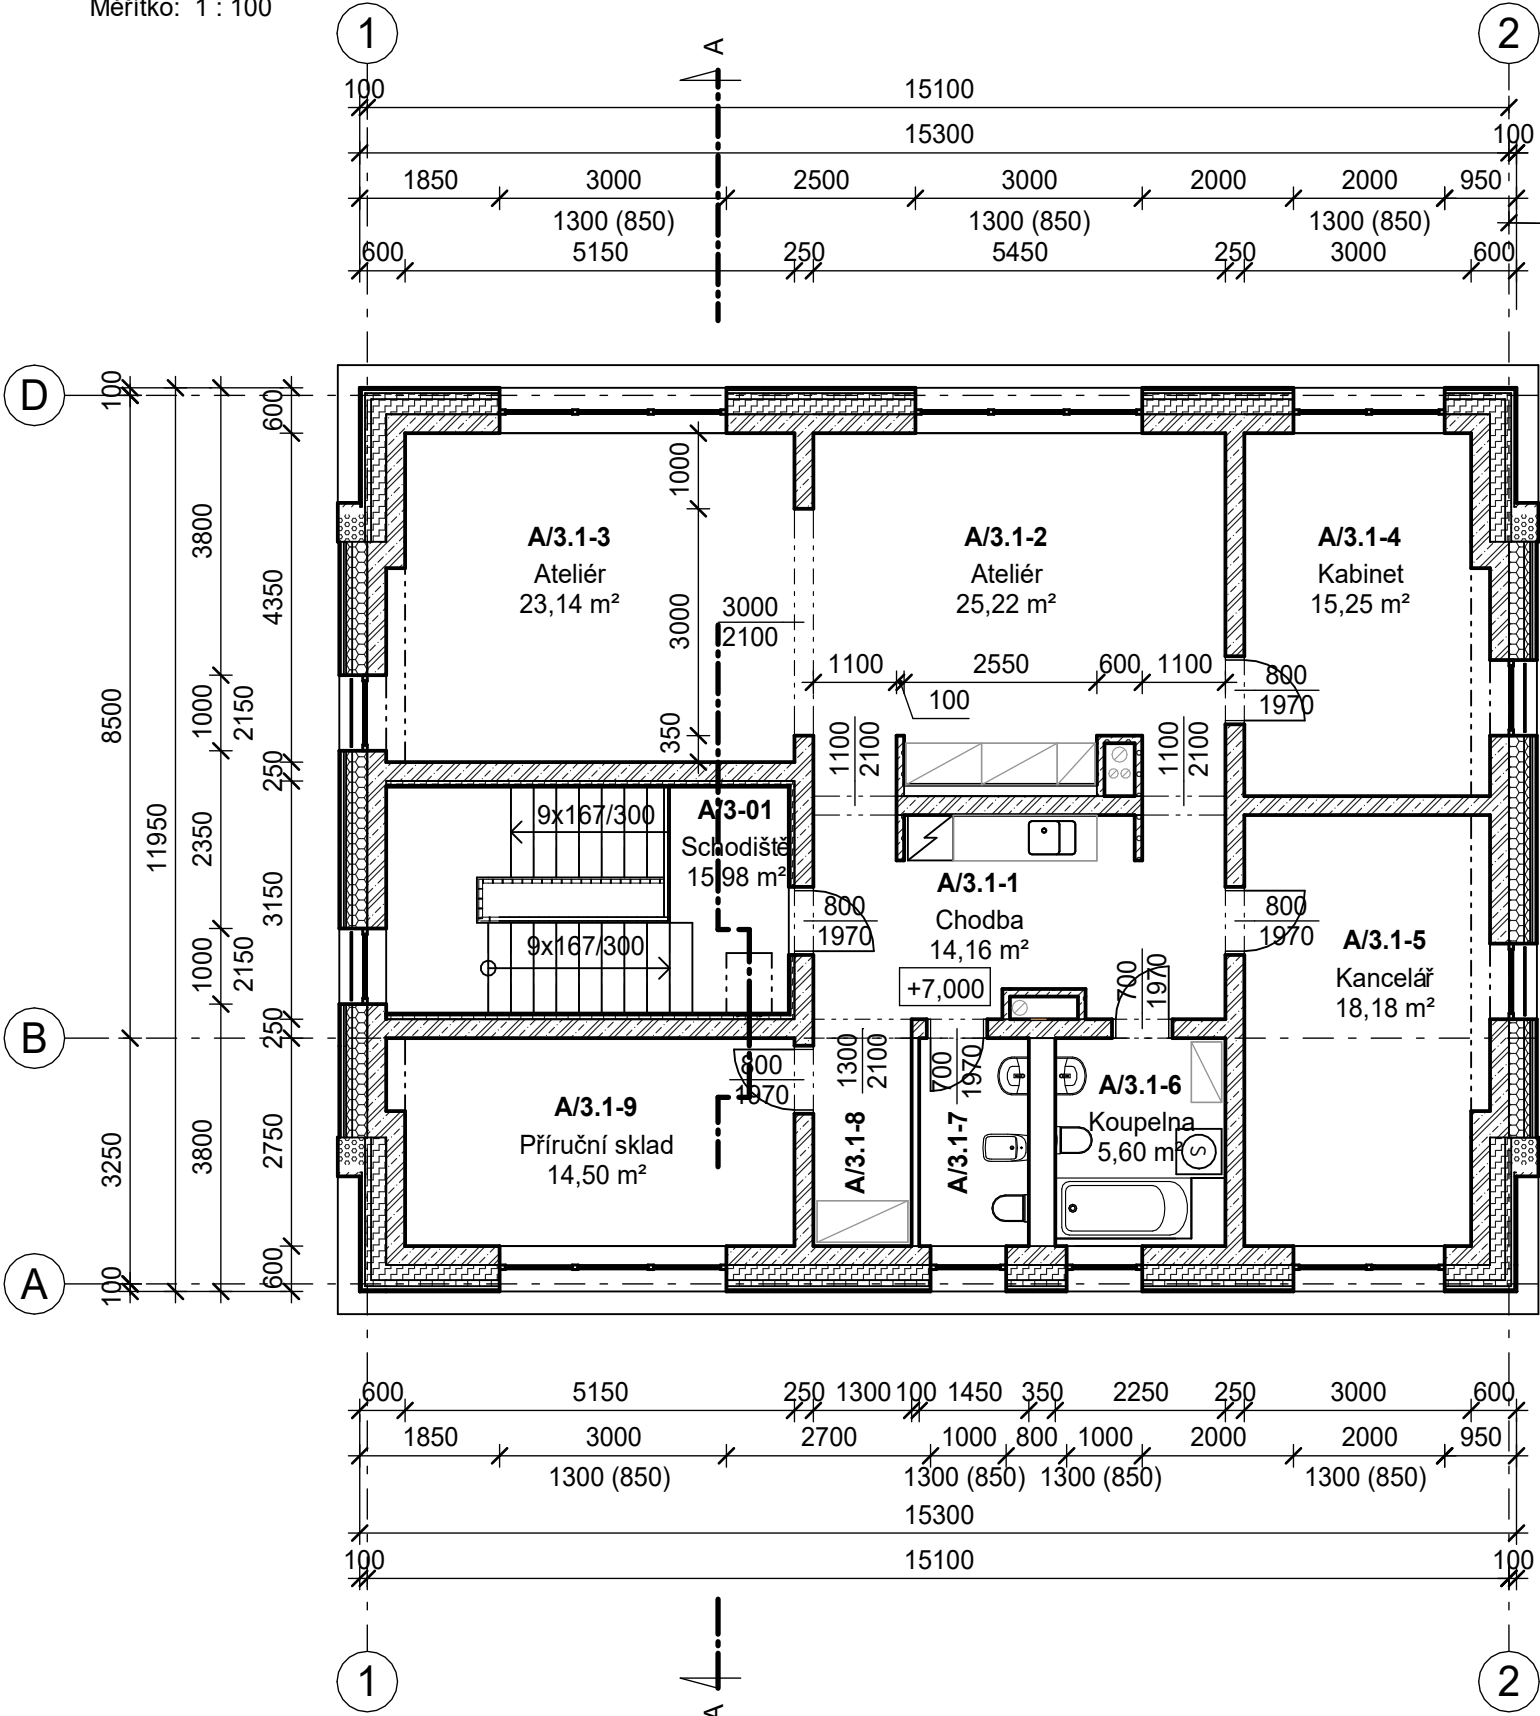

Výkaz místností 3.NP			
Číslo	Název místnosti	Plocha [m²]	Sv. výška [mm]
Ateliér A/3.1			
A/3.1-1	Chodba	14,16	2500
A/3.1-2	Ateliér	25,22	2500
A/3.1-3	Ateliér	23,14	2500
A/3.1-4	Kabinet	15,25	2500
A/3.1-5	Kancelář	18,18	2500
A/3.1-6	Koupelna	5,60	2500
A/3.1-7	WC	3,99	2500
A/3.1-8	Šatna	3,58	2500
A/3.1-9	Příruční sklad	14,50	2500
Ateliér A/3.1: 9		123,60	
Byt B/3.1			
B/3.1-1	Chodba	7,42	2450
B/3.1-2	Ložnice	13,65	2650
B/3.1-3	Lodžie	3,17	2400
B/3.1-4	Koupelna	4,11	2350
B/3.1-5	Obývací pokoj + KK	24,75	2650
B/3.1-6	WC	1,56	2400
Byt B/3.1: 6		54,66	
Byt B/3.2			
B/3.2-1	Chodba	7,42	2450
B/3.2-2	Chodba	2,97	2650
B/3.2-3	Ložnice	9,83	2650
B/3.2-4	Lodžie	2,99	2350
B/3.2-5	Pokoj	9,18	2650
B/3.2-6	Úložný prostor	3,25	2350
B/3.2-7	Koupelna	4,75	2350
B/3.2-8	Obývací pokoj + KK	24,38	2650
B/3.2-9	WC	1,56	2400
Byt B/3.2: 9		66,33	
Společné			
A/3-01	Schodiště	15,98	2500
B/3-01	Schodiště	15,19	2650
Společné: 2		31,16	
Celkový součet: 26		275,76	

Ledenda materiálů

- SDK příčky
- Zdivo z vápenopiskových tvárníc
- Tepelná izolace z expandovaného polystyrenu
- Tepelná izolace z extrudovaného polystyrenu
- Tepelná izolace z minerální vaty
- Tepelná izolace - PIR desky

AnhydritBeton prostýŽelezobetonBeton pohledovýŠtěrkopísekRostlý terén

Zodp. projektant:	Ing. Jiří Rozkovec	Ing. Jiří Rozkovec autorizovaný inženýr v oboru pozemní stavby Bosenská 552/9 Liberec 11 tel: 602 137 831	
Stavebník:	Ing. David Hofrichter		
Místo stavby:	p.p.č. 1190/1 k.ú. Rychnov u Jbc. n. N.		
Stavba: Polyfunkční dům s přípojkami na p.p.č. 1190/1, 1207, k.ú. Rychnov u Jablonce nad Nisou		Stupeň:	DSP
Stavební objekt: SO 01 - Polyfunkční dům		Číslo zak.:	719
Profese: Stavební		Datum:	11/2025
Název výkresu: Půdorys 3.NP		Měřítko:	1:100
		Počet A4:	5
		Revize:	
		Část dokumentace:	D.1.1.1.5
		Číslo:	A 05