


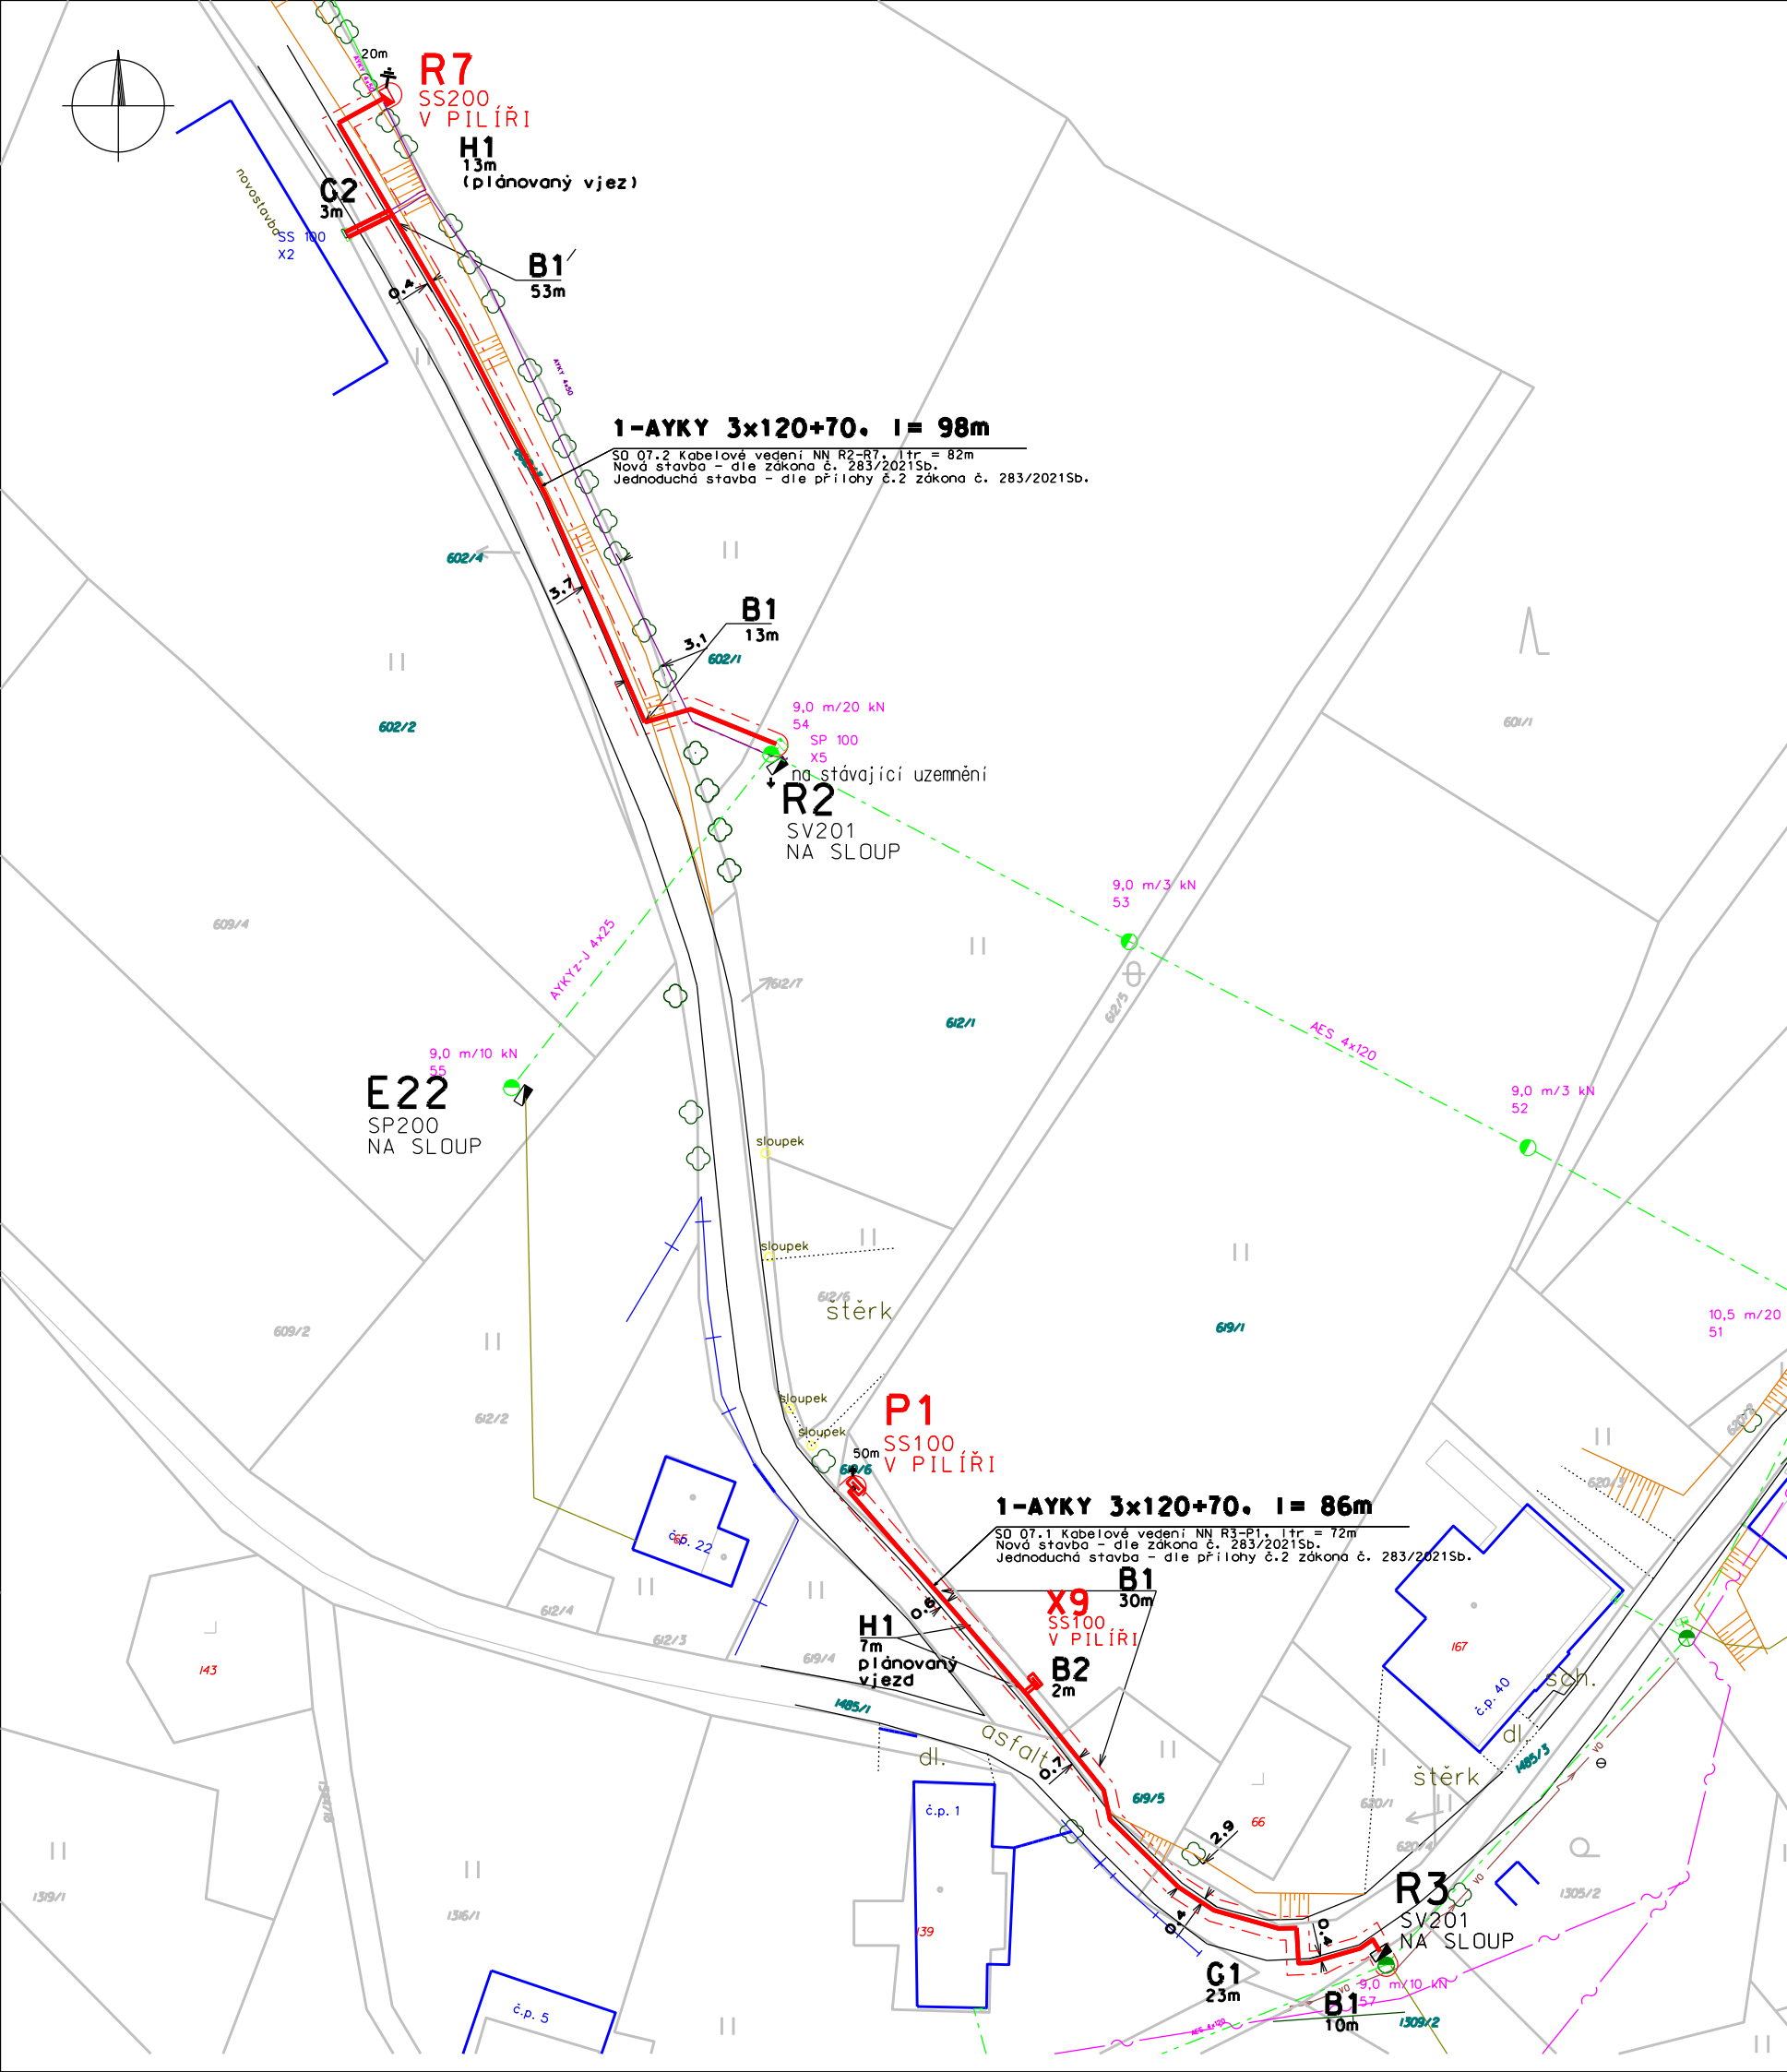

LEGENDA

- stávající vrch. izolované vedení NN 0,4kV v majetku ČEZ Distribuce a.s.
- stávající kab. vedení NN 0,4kV v majetku ČEZ Distribuce a.s.
- PROJEKTOVANÉ nové kabelové vedení NN
- nová, vyměněná, stávající, demontovaná rozpojovací skříň (piliř)
- nová, vyměněná, stávající, demontovaná přípojková skříň SP, SS
- projektované uzemnění páskou FeZn 30x4 mm
- stávající vrch. vedení VO v majetku obce
- OP kabelu NN
- odpojený kab. vedení NN 0,4kV v majetku ČEZ Distribuce a.s.
- měněný, stávající, demontovaný betonový podpěrný bod

k.ú. Pelíkovice, obec Rychnov u JnN, kraj Liberecký

Délka trasy výkopu: 154m

Napěťová soustava : 3/PEN AC 230/400V 50Hz / TN-C

Ochrana před nebezpečným dotykem : dle PNE 33 0000-1 ed.7

Živých částí : polohou, zábranou, kryty, dvojitou izolací (čl.3.2.1)

Neživých částí : automatickým odpojením od zdroje (čl.3.3.2.)

Ochrana před přepětím : dle ČSN 33 3060, 38 0810, 33 3301, (čl.4.6.)

Prostor: Nebezpečný dle PNE 33 0000-2 ed.5, čl.3

POZNÁMKA: PŘED ZAPOČETÍM ZEMNÍCH PRACÍ JE NUTNO VYTÝČIT STÁVAJÍCÍ PODZEMNÍ ZAŘÍZENÍ!

Odpovědný projektant:	Ing. PETR KOLLERT ČKAIT 0501248	KOLLERT s.r.o. ELEKTRO	
Kreslil:	ONDŘEJ ŠVANDA	SVÁROVSKÁ 108, 460 10 Liberec 22	
Investor: ČEZ DISTRIBUCE, A.S. Teplická 874/8, 405 02 Děčín IV-Podmokly		stupeň PD:	DPZ
		formát:	A3
JN-Rychnov u Jablonce n.N. - kVN,TS,kNN		měřítko:	1:600
		datum:	20.04.2026
		číslo stavby:	IV-12-4023272
KOORDINAČNÍ SITUAČNÍ VÝKRES		číslo výkr.:	C3