


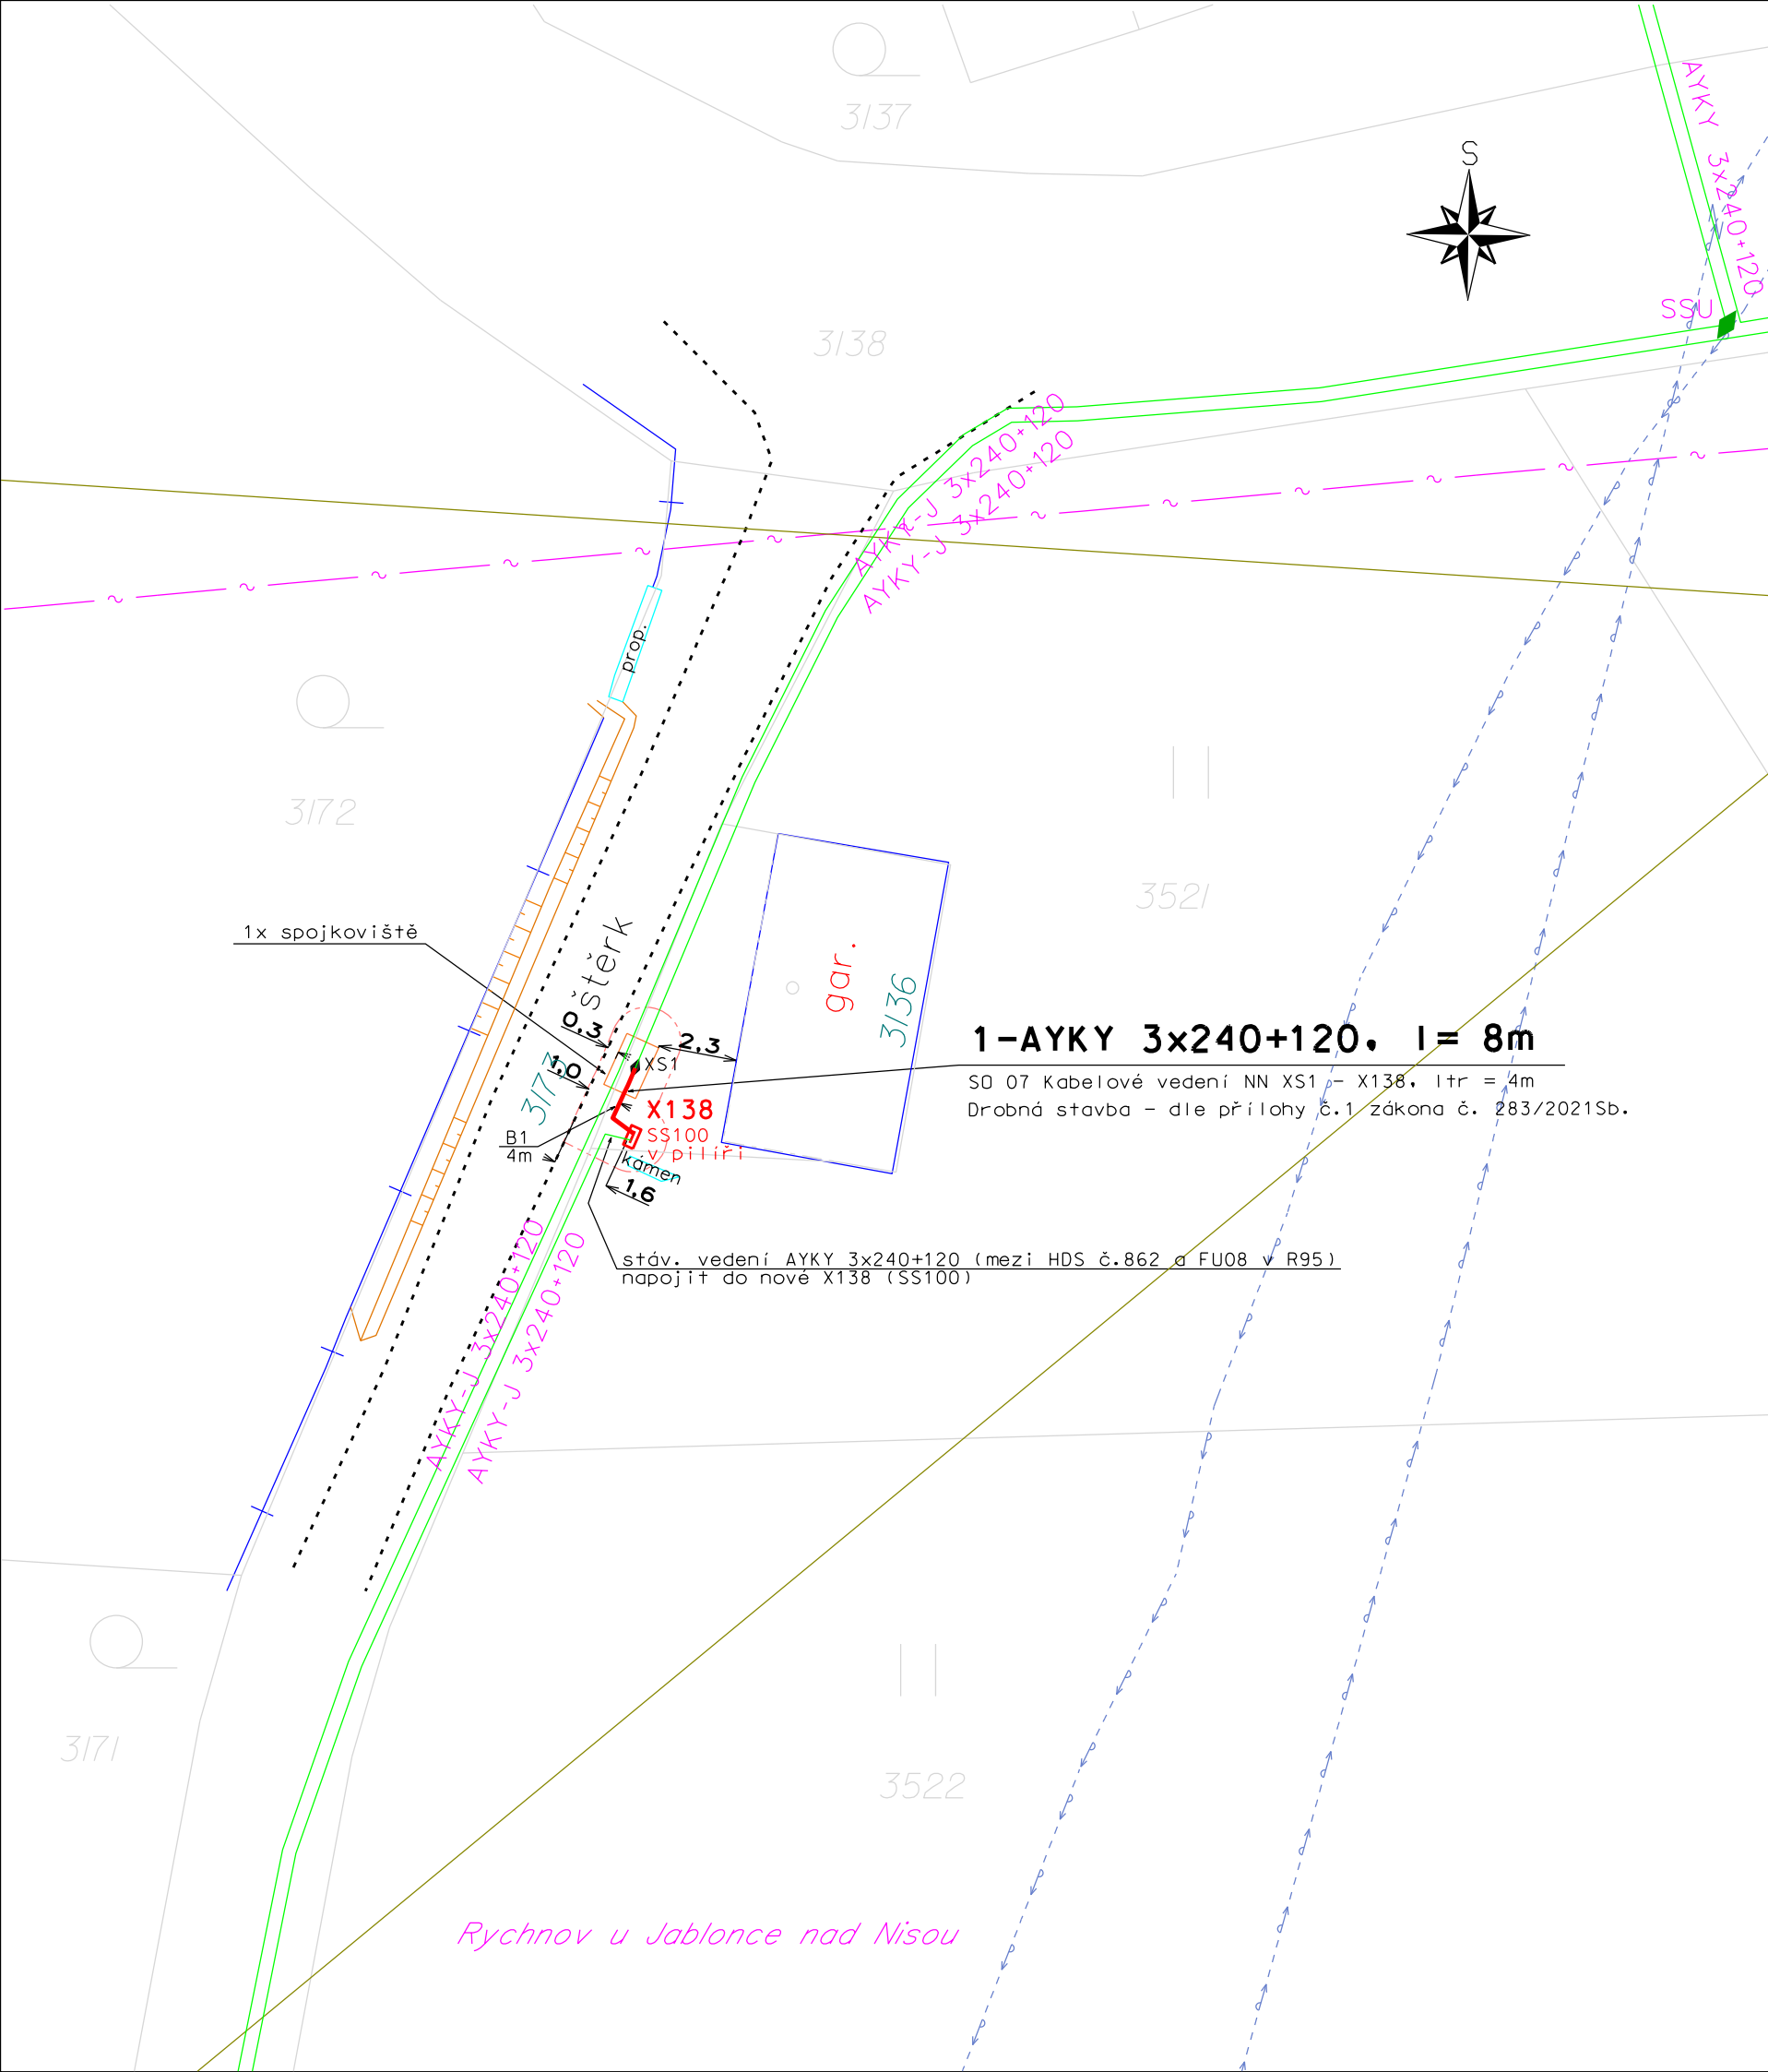

LEGENDA

- PROJEKTOVANÉ nové kabelové vedení NN
- stávající kab. vedení NN 0,4kV v majetku ČEZ Distribuce a.s.
- stávající kab. vedení - propojovací vedení (síť)
- vodovod ve správě SČVK a.s.
- sdělovací vrchní vedení v majetku CETIN a.s.
- nová, vyměněná, stávající přípojková skříň SP, SS
- stávající kabelová spojka
- nová kabelová spojka
- ochranné pásmo nového kabelu NN

k.ú. Rychnov u Jablonce nad Nisou, obec Rychnov u Jablonce nad Nisou, kraj Liberecký

Délka trasy výkopu kabelu NN : 4m
Délka kabelu 1-AYKY 3x240+120: 8m

Napěťová soustava : 3/PEN AC 230/400V 50Hz / TN-C

Ochrana před nebezpečným dotykem : dle PNE 33 0000-1 ed.7

Živých částí : polohou, zábranou, kryty, dvojitou izolací (čl.3.2.1)

Neživých částí : automatickým odpojením od zdroje (čl.3.3.2.)

Ochrana před přepětím : dle ČSN 33 3060, 38 0810, 33 3301, (čl.4.6.)

Prostor: Nebezpečný dle PNE 33 0000-2 ed.5, čl.3

POZNÁMKA: PŘED ZAPOČETÍM ZEMNÍCH PRACÍ JE NUTNO VYTÝČIT STÁVAJÍCÍ PODZEMNÍ ZAŘÍZENÍ!

Odpovědný projektant:	Ing. PETR KOLLERT ČKAIT 0501248	KOLLERT s.r.o. ELEKTRO SVÁROVSKÁ 108, 460 10 Liberec 22	
Kreslil:	LIBOR POPLUŽNÍK		
Investor: ČEZ DISTRIBUCE, A.S. Teplická 874/8, 405 02 Děčín IV-Podmokly		stupeň PD:	DPS
		formát:	A3
K_JN-Rychnov u JBC, ppč.3136, smyčka, kNN		měřítko:	1:200
		datum:	09.04.2026
		číslo stavby:	IV-12-4029088
		číslo výkr.:	C3
KOORDINAČNÍ SITUAČNÍ VÝKRES			