


LIST 1

Měřítko 1:1000

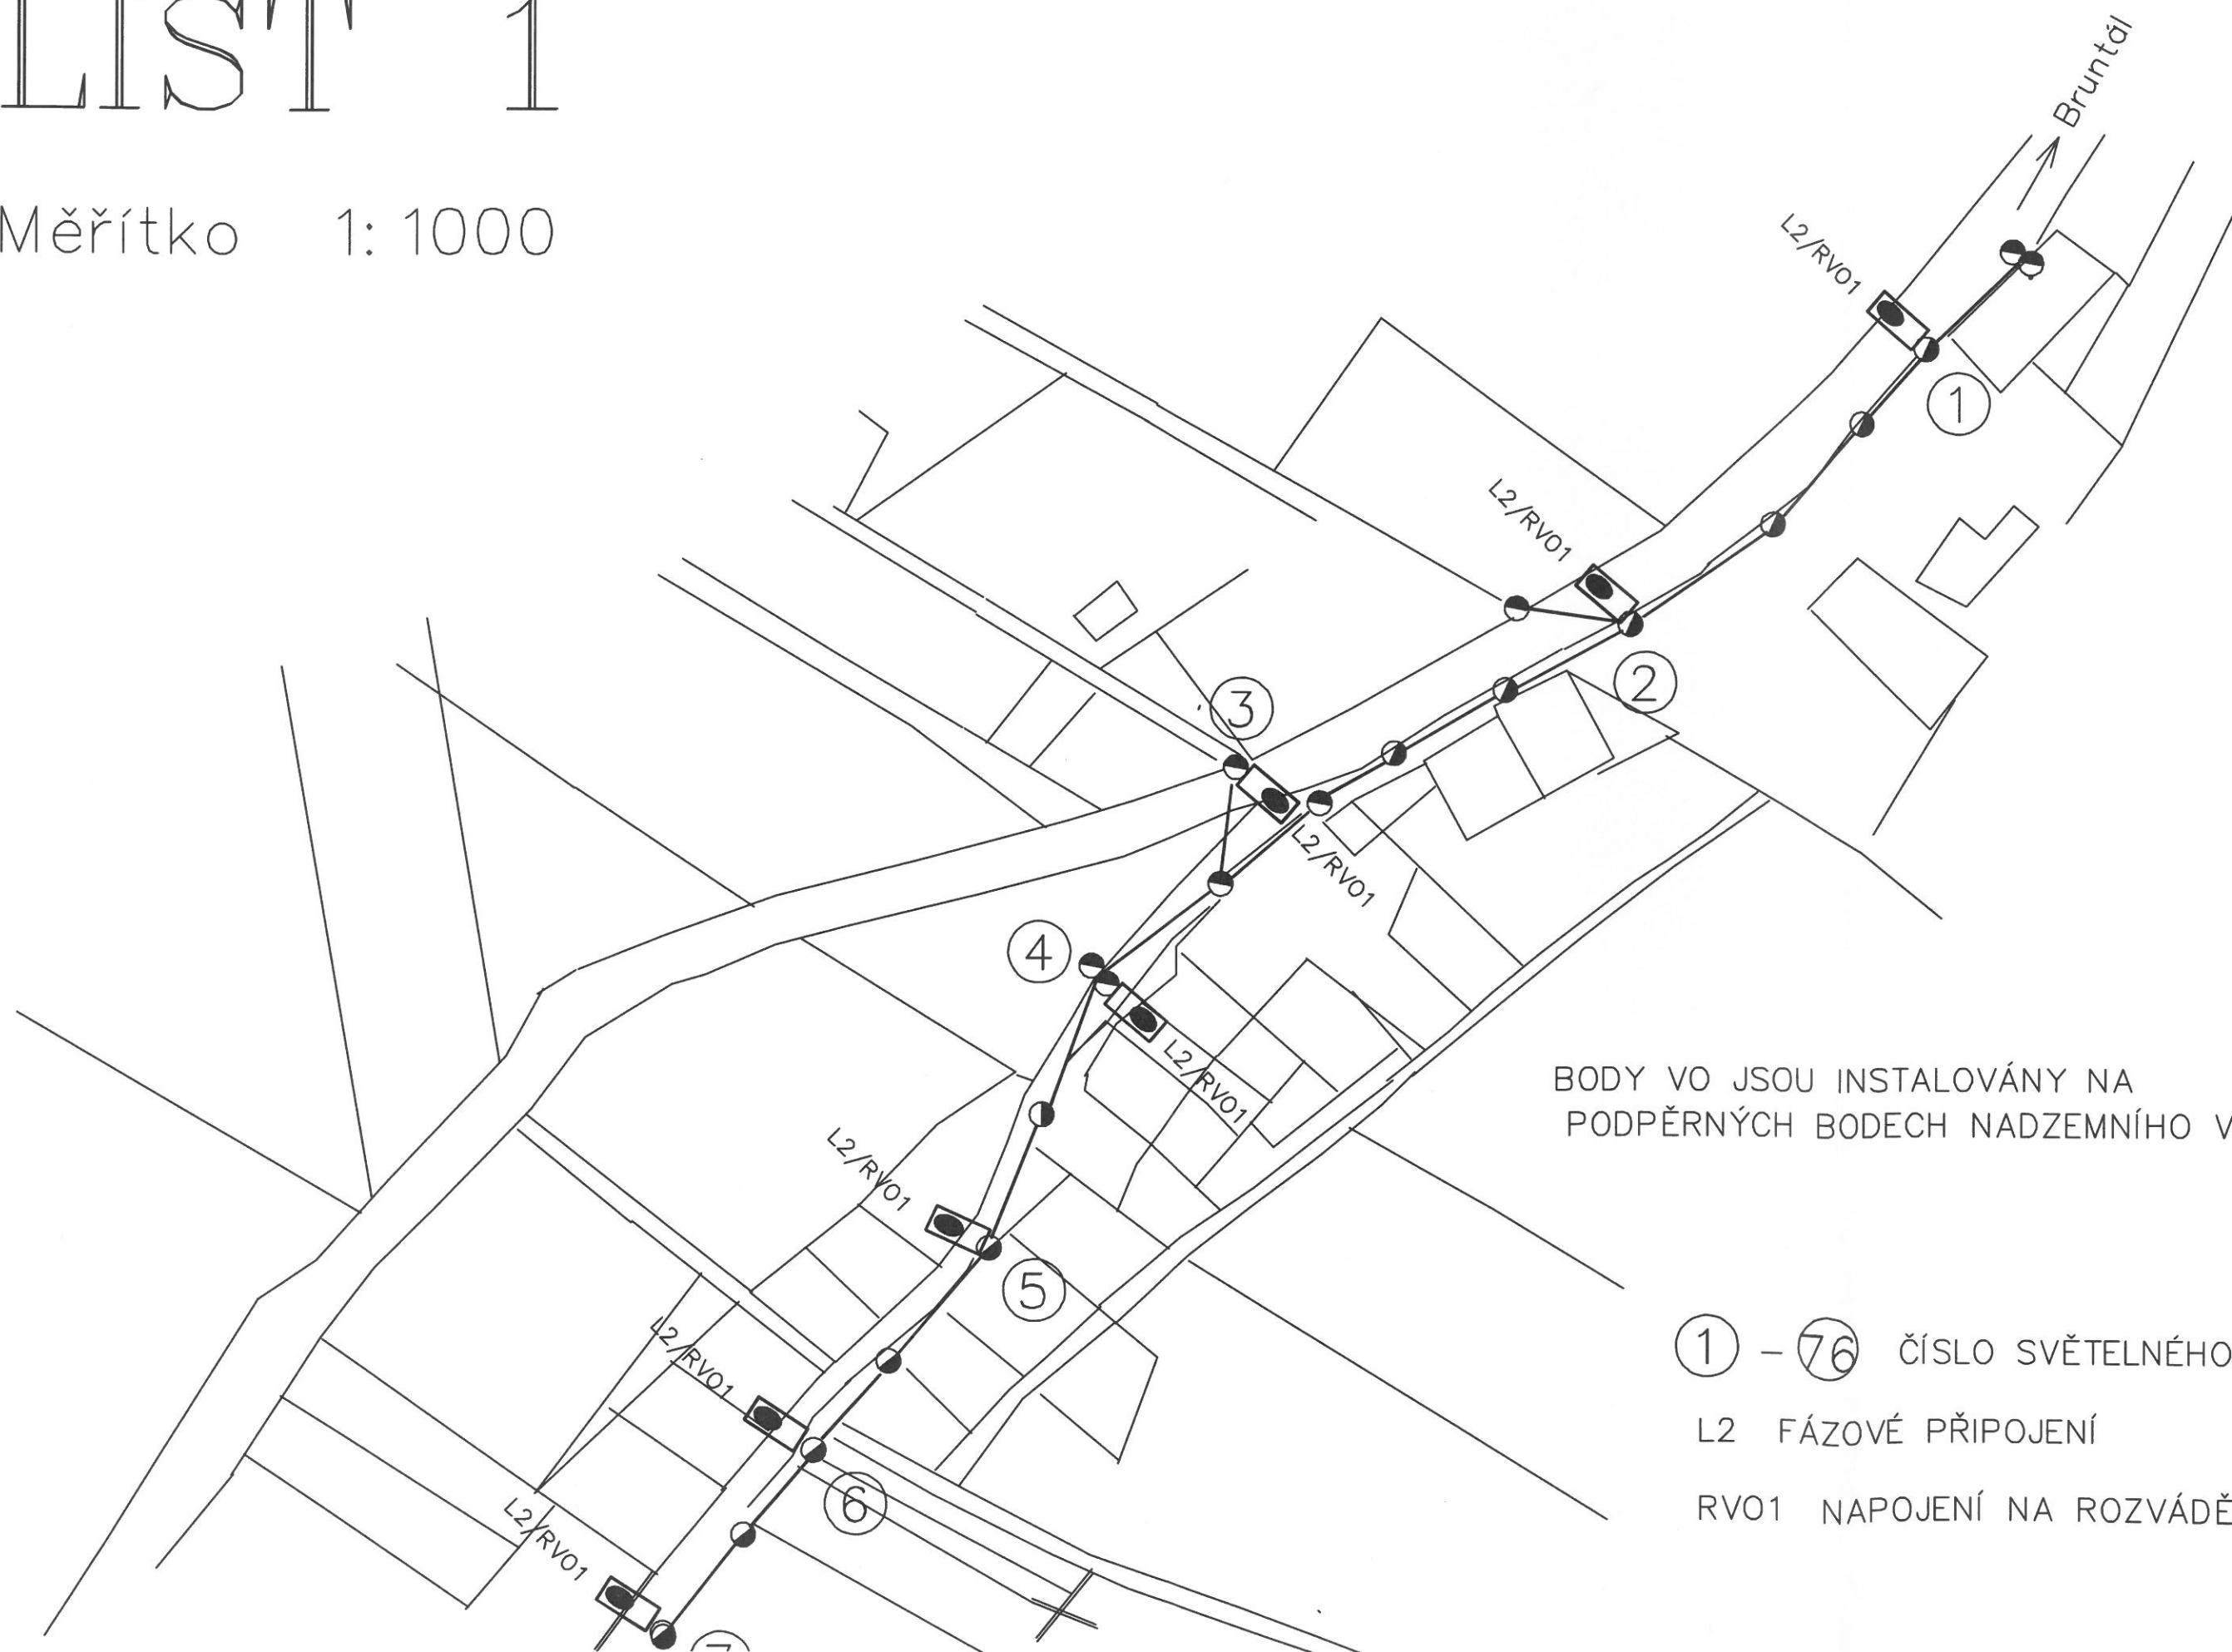

BODY VO JSOU INSTALOVÁNY NA
PODPĚRNÝCH BODECH NADZEMNÍHO VEDENÍ NN

- ① – ⑦⑥ ČÍSLO SVĚTELNÉHO BODU
L2 FÁZOVÉ PŘIPOJENÍ
RV01 NAPOJENÍ NA ROZVÁDĚČ

1

LIST 2


Měřítko 1:1000

BODY VO JSOU INSTALOVÁNY NA
PODPĚRNÝCH BODECH NADZEMNÍHO VEDENÍ NN

① – ⑦⑥ ČÍSLO SVĚTELNÉHO BODU

L2 FÁZOVÉ PŘIPOJENÍ

RVO1 NAPOJENÍ NA ROZVÁDĚČ

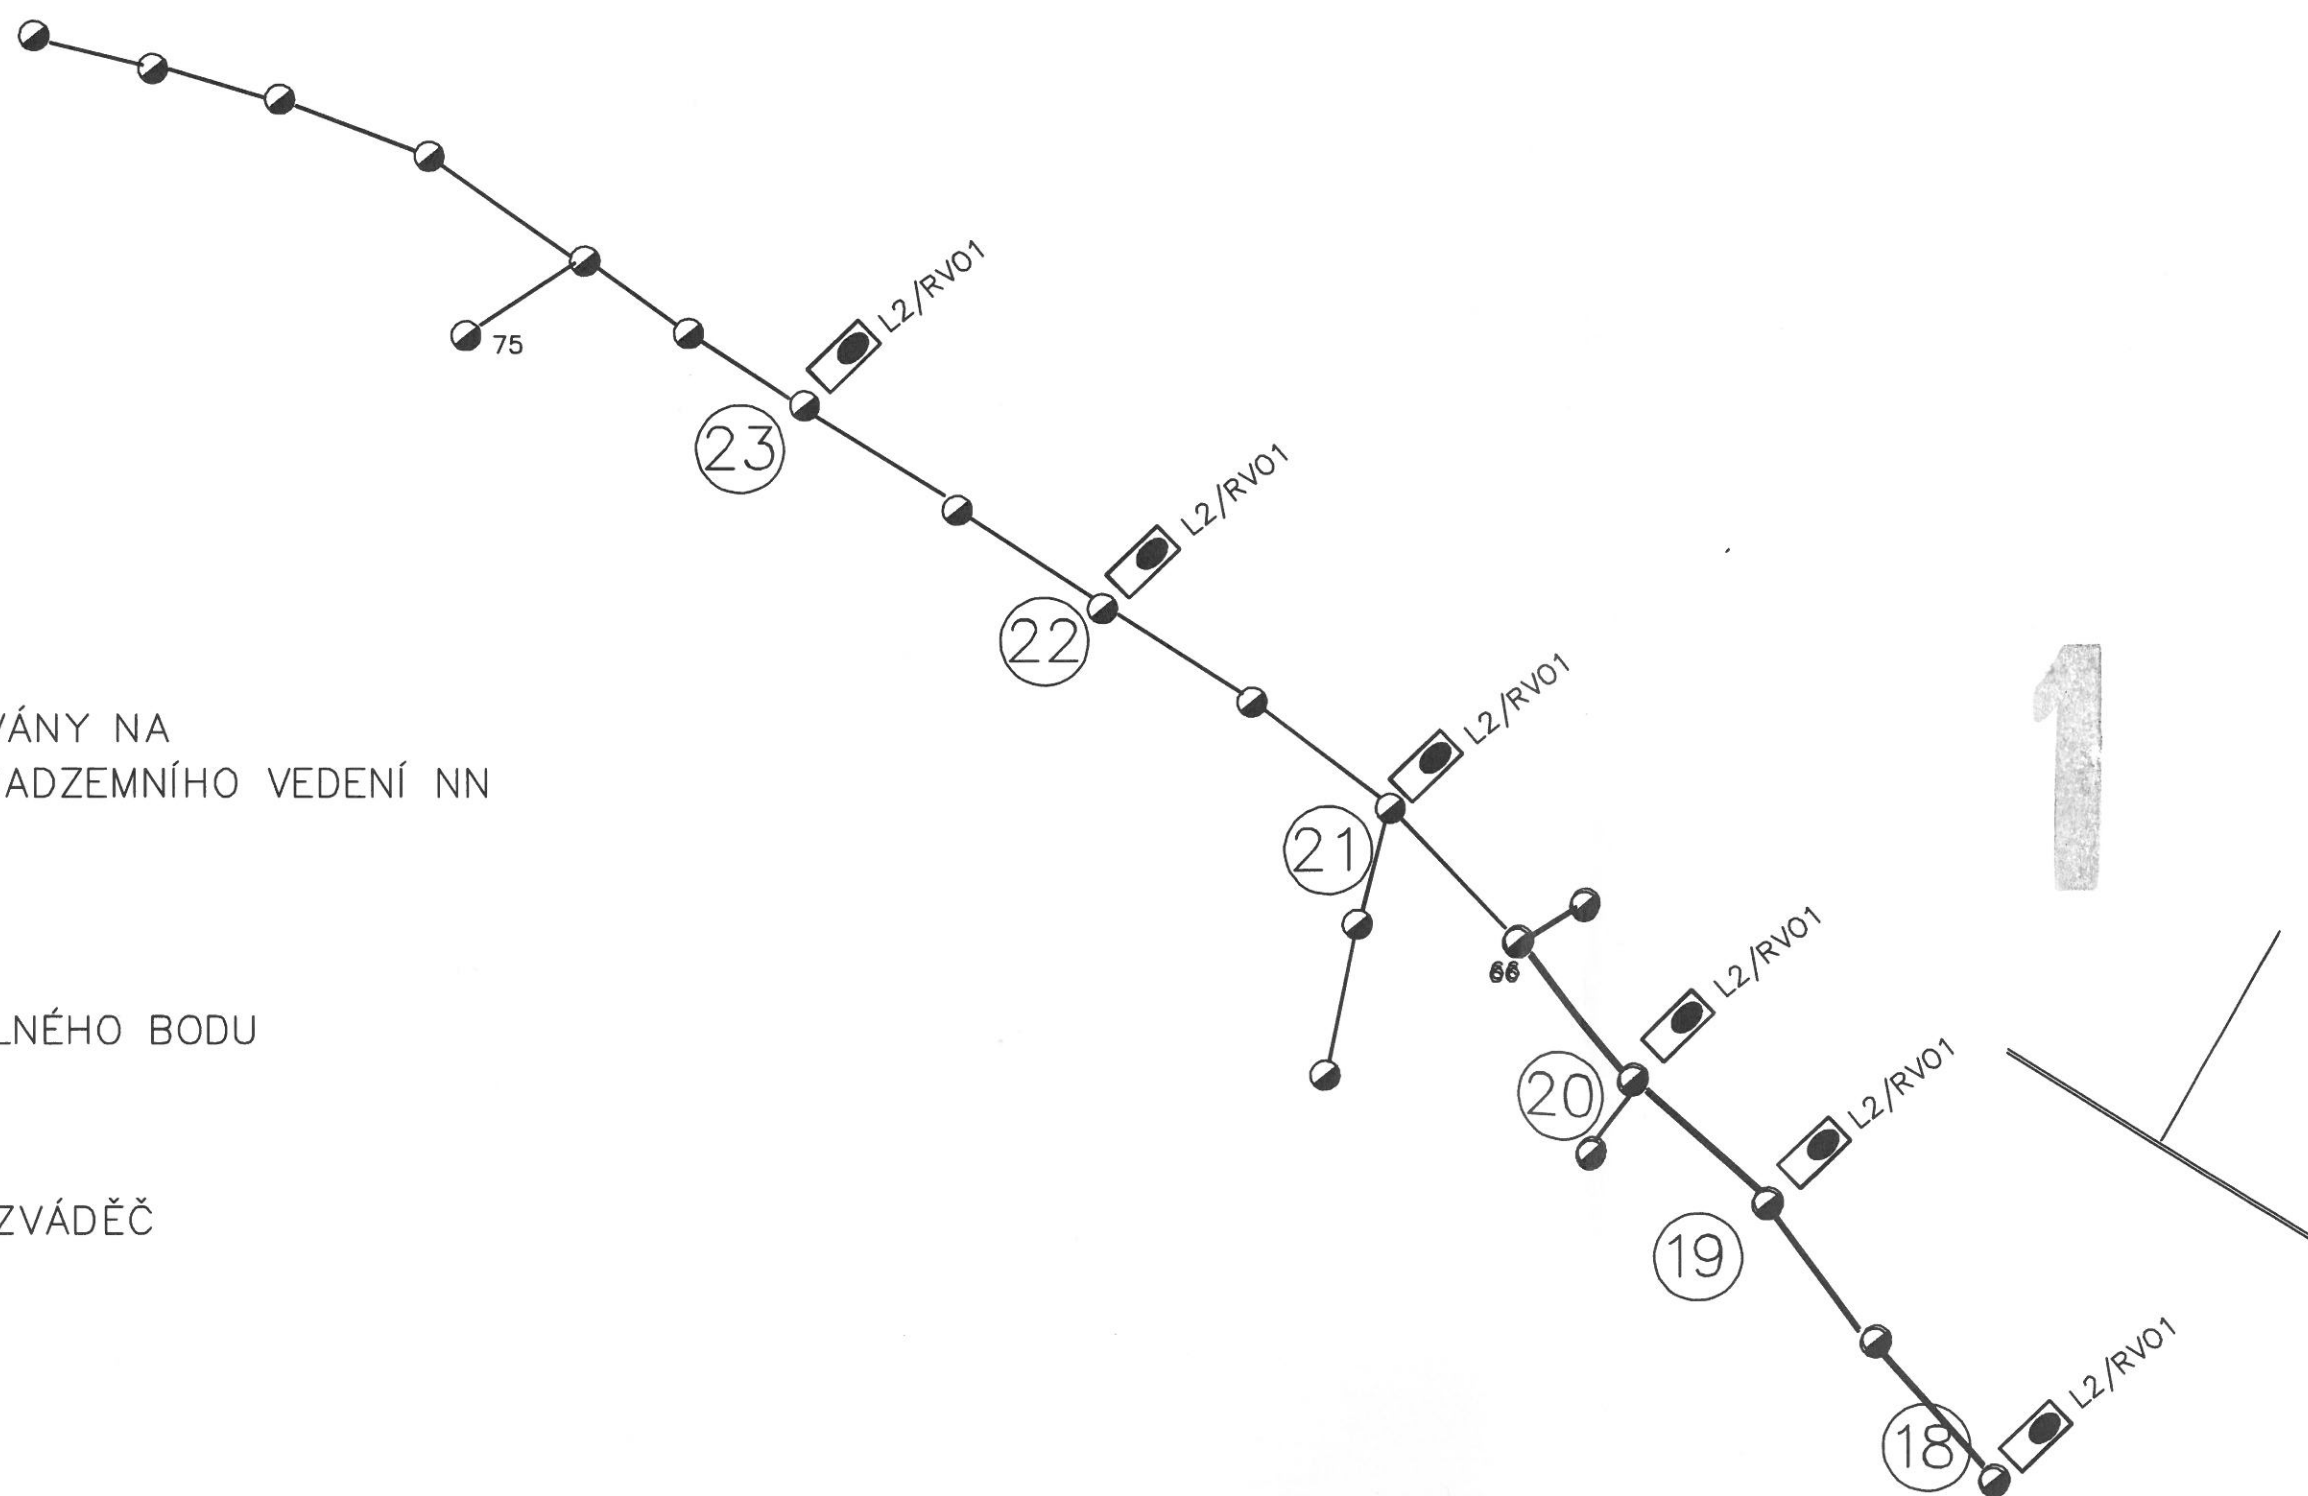



BODY VO JSOU INSTALOVÁNY NA
PODPĚRNÝCH BODECH NADZEMNÍHO VEDENÍ NN

① – ⑦⑥ ČÍSLO SVĚTELNÉHO BODU

L2 FÁZOVÉ PŘIPOJENÍ

RV01 NAPOJENÍ NA ROZVÁDĚČ

RV01– ROZVÁDĚČ VEŘEJNÉHO OSVĚTLENÍ – NAPOJENÍ SVĚTELNÝCH BODŮ č. 1–31

LIST 3

Měřítko 1: 1000

LIST 4

Měřítko 1:1000

BODY VO JSOU INSTALOVÁNY NA
PODPĚRNÝCH BODECH NADZEMNÍHO VEDENÍ NN

① – ⑦⑥ ČÍSLO SVĚTELNÉHO BODU

L1 FÁZOVÉ PŘIPOJENÍ

RV01 NAPOJENÍ NA ROZVÁDĚČ





LIST 6

Měřítko 1:1000


RV02- ROZVÁDĚČ VEŘEJNÉHO OSVĚTLENÍ – NAPOJENÍ SVĚTELNÝCH BODŮ č. 32–69

BODY VO JSOU INSTALOVÁNY NA
PODPĚRNÝCH BODECH NADZEMNÍHO VEDENÍ NN

① – ⑦⑥ ČÍSLO SVĚTELNÉHO BODU


L2 FÁZOVÉ PŘIPOJENÍ

RV02 NAPOJENÍ NA ROZVÁDĚČ

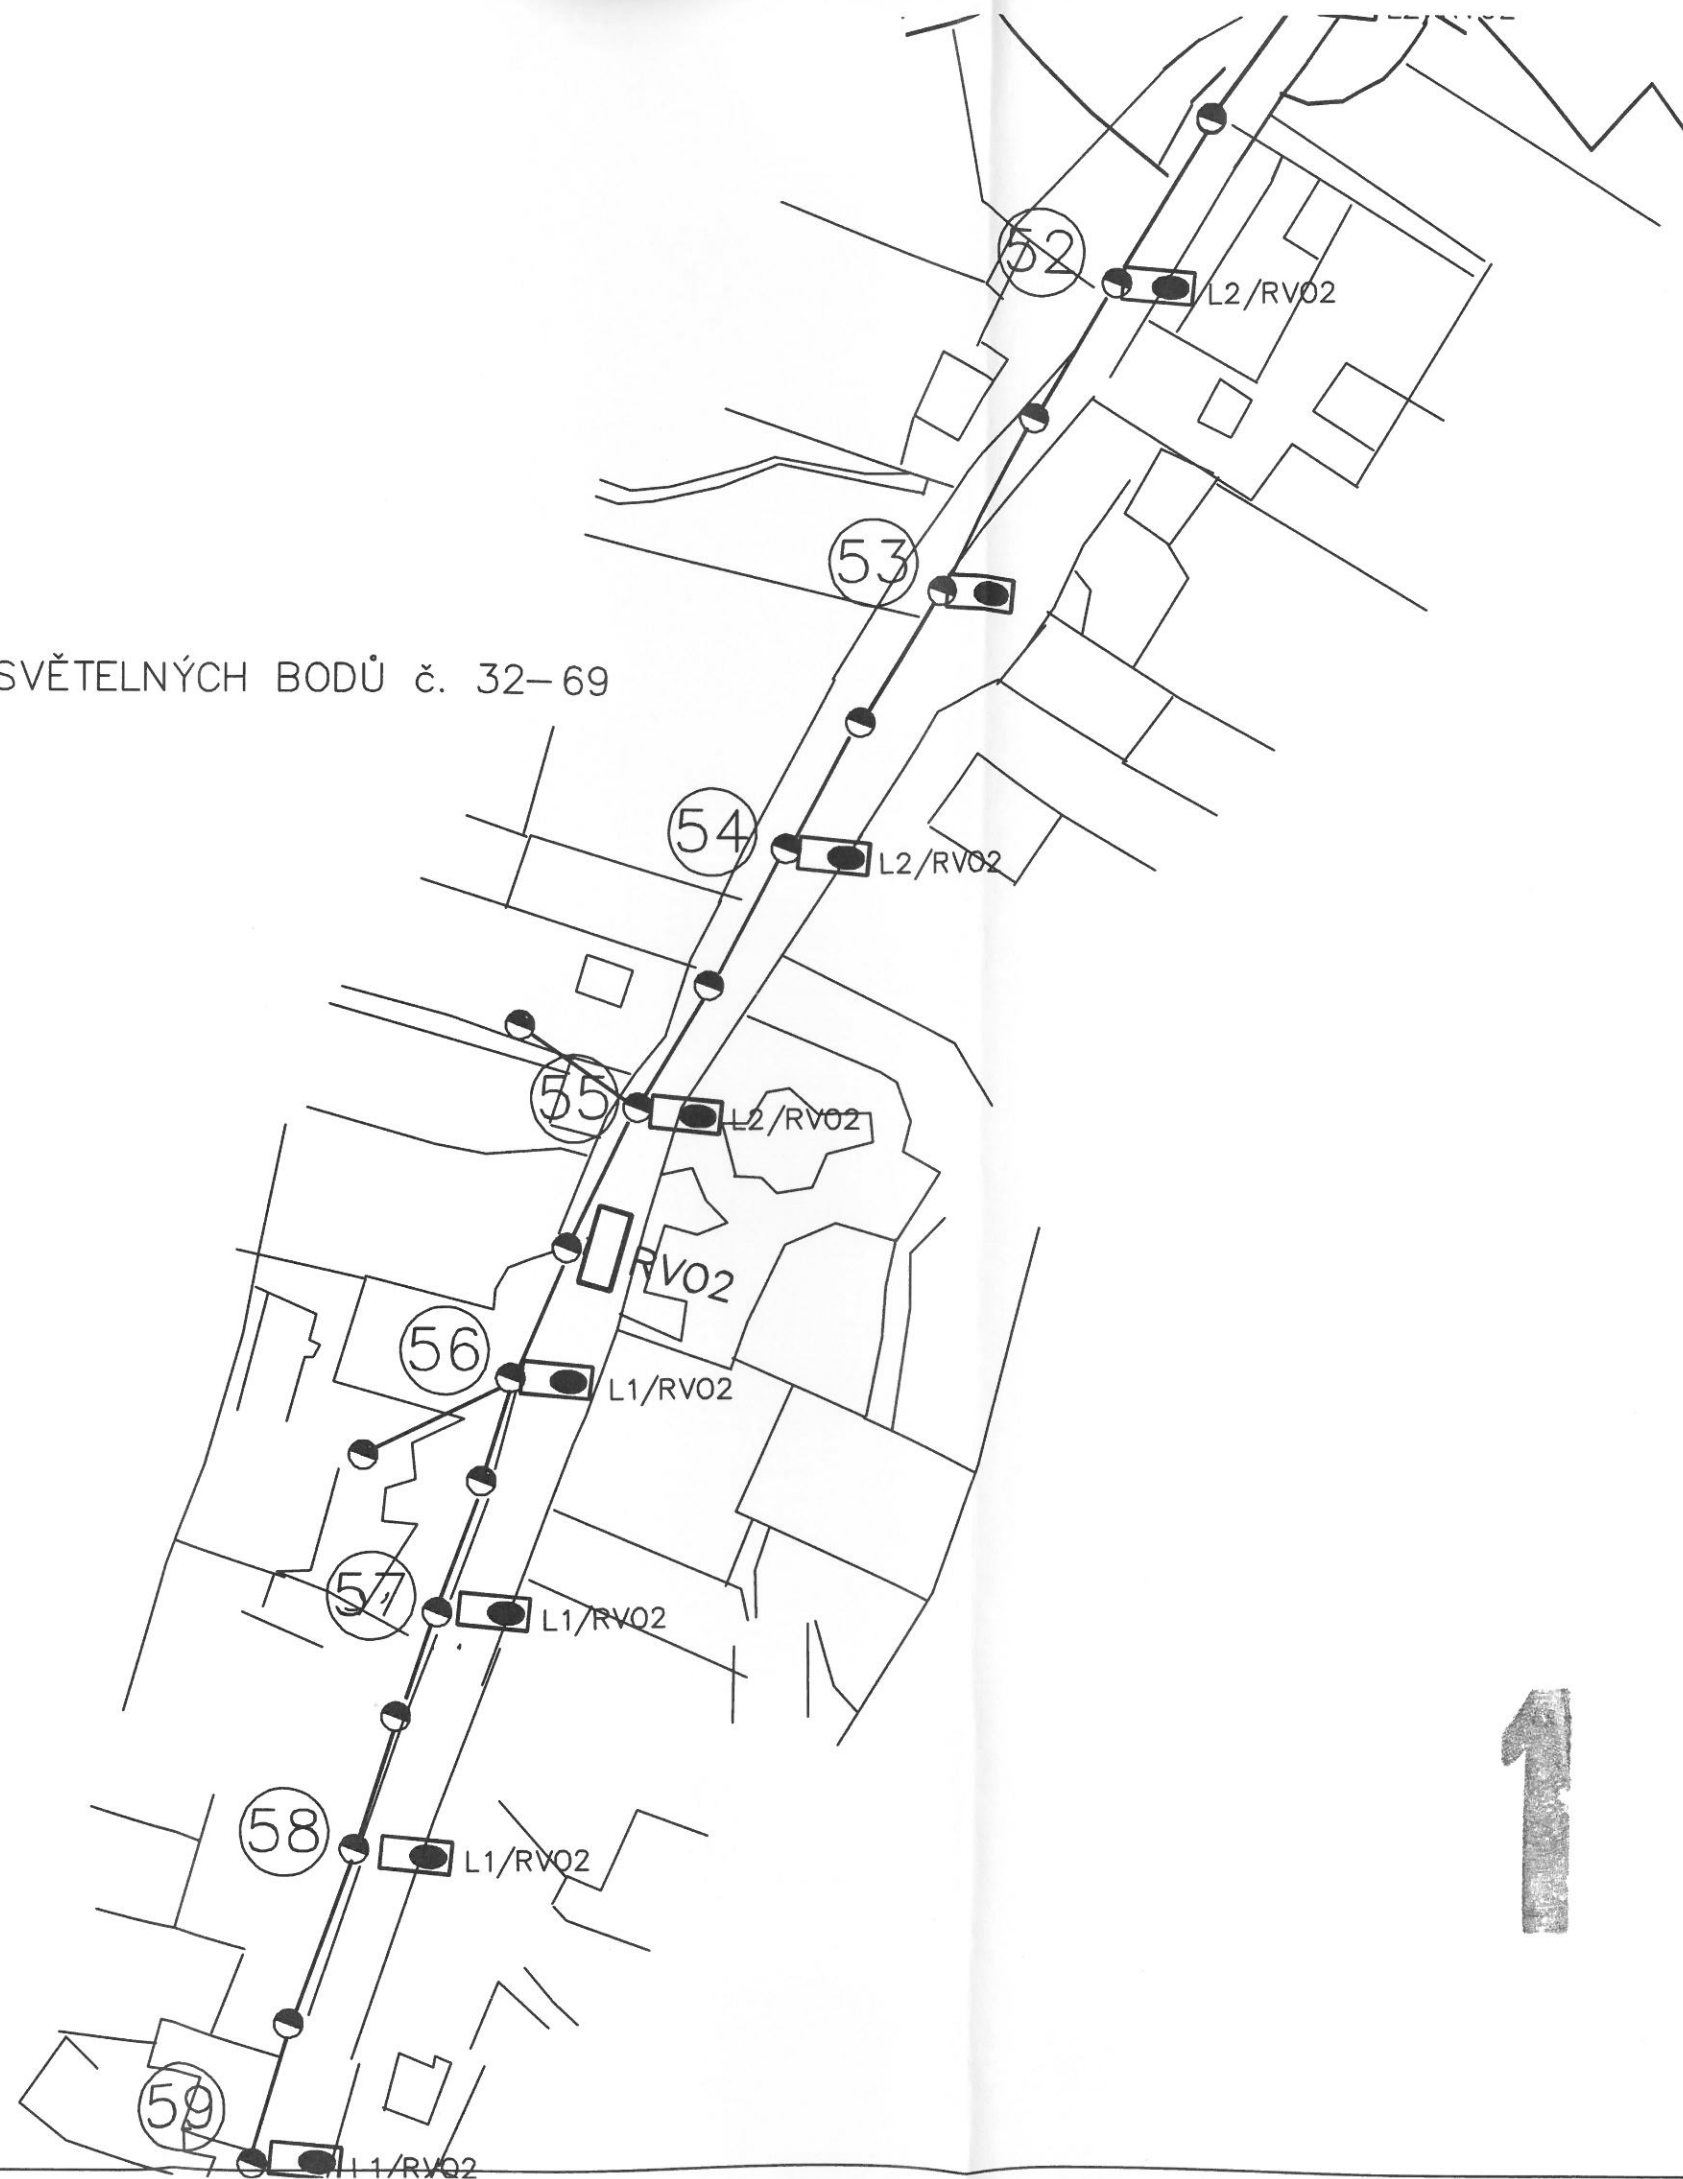

LIST 7

Měřítko 1:1000

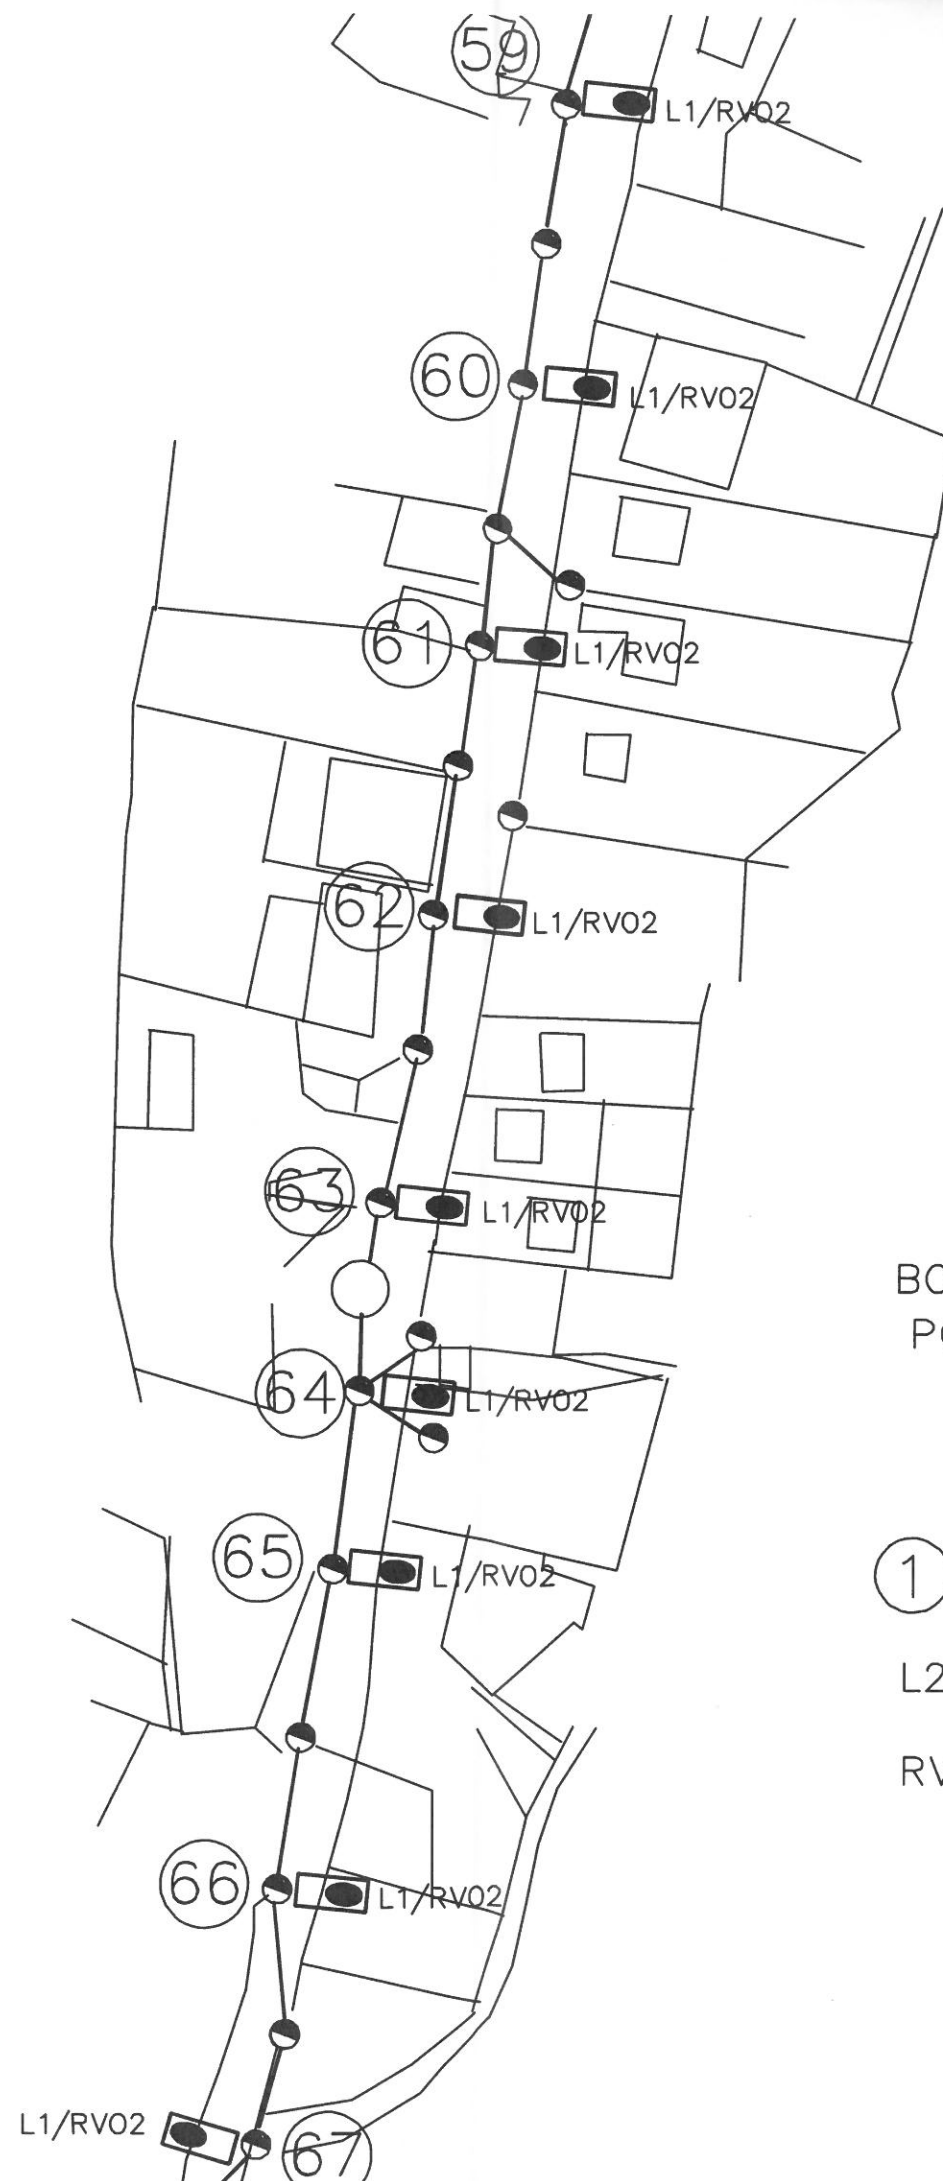

BODY VO JSOU INSTALOVÁNY NA
PODPĚRNÝCH BODECH NADZEMNÍHO VEDENÍ NN

① – ⑦⑥ ČÍSLO SVĚTELNÉHO BODU

L2 FÁZOVÉ PŘIPOJENÍ

RV02 NAPOJENÍ NA ROZVÁDĚČ

LIST 8


Měřítko 1:1000

BODY VO JSOU INSTALOVÁNY NA
PODPĚRNÝCH BODECH NADZEMNÍHO VEDENÍ NN

① – ⑦⑥ ČÍSLO SVĚTELNÉHO BODU

L1 FÁZOVÉ PŘIPOJENÍ

RV03 NAPOJENÍ NA ROZVÁDĚČ

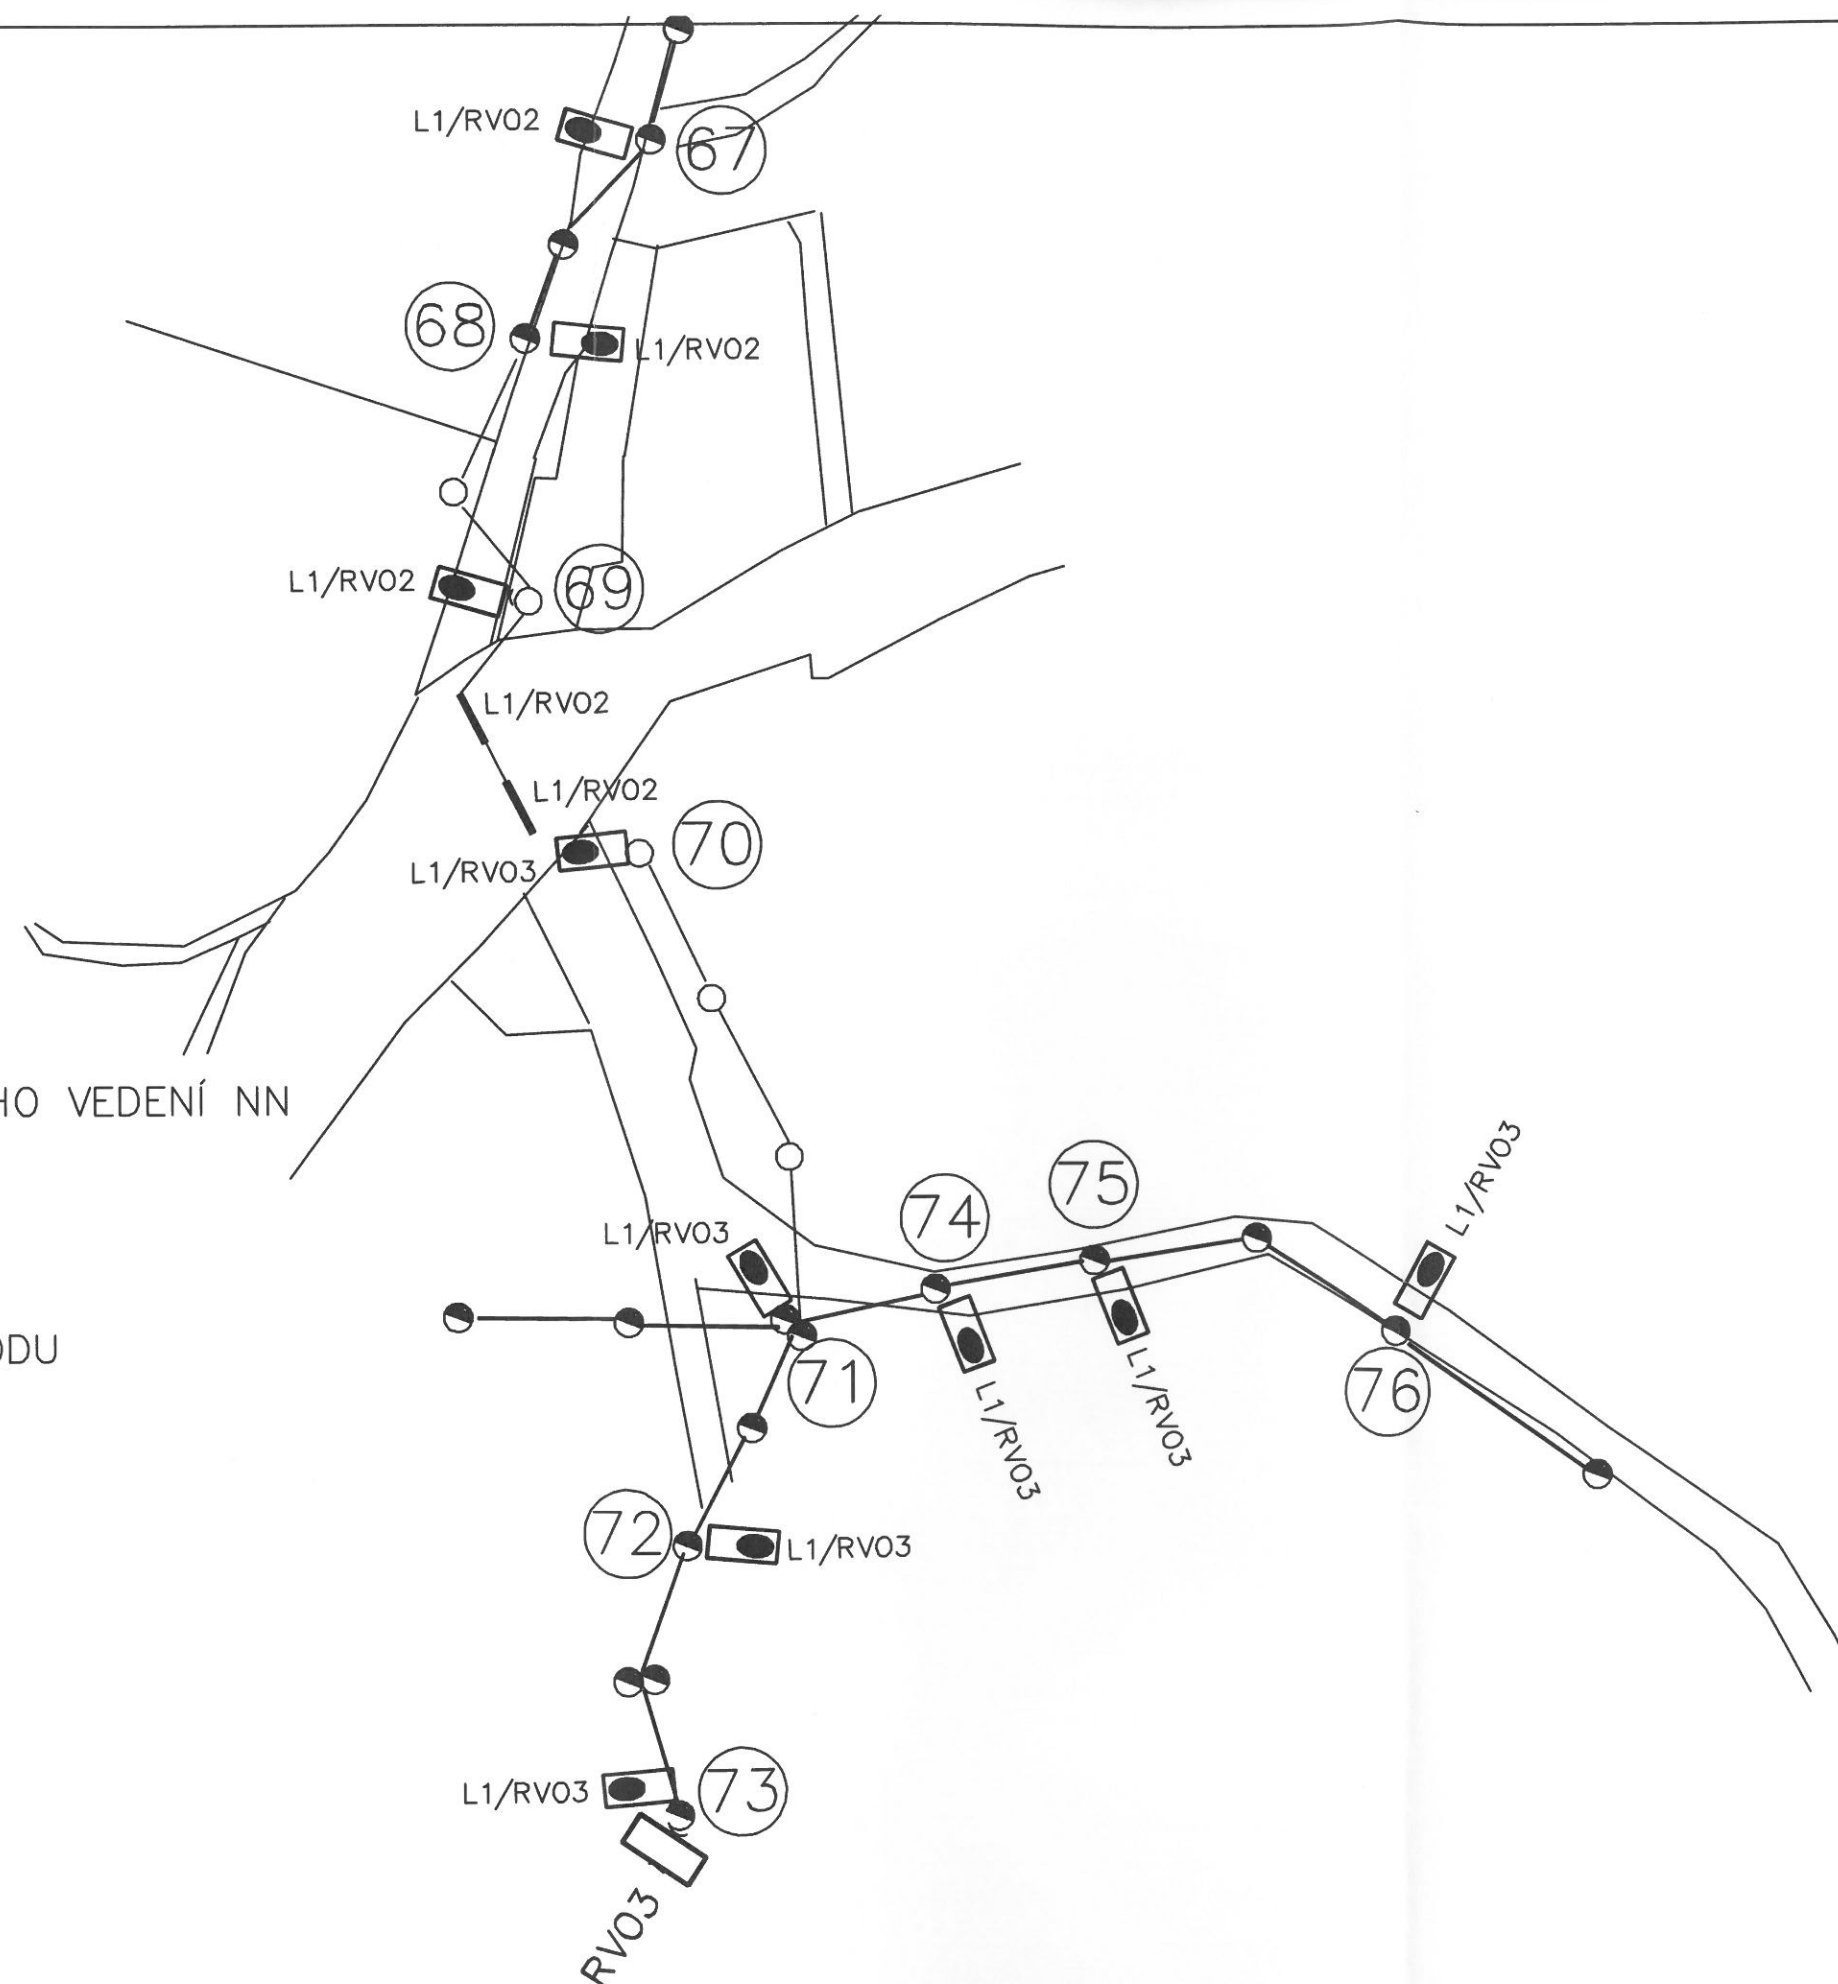

RV03— ROZVÁDĚČ VEŘEJNÉHO OSVĚTLENÍ — NAPOJENÍ SVĚTELNÝCH BODŮ č. 70–76