
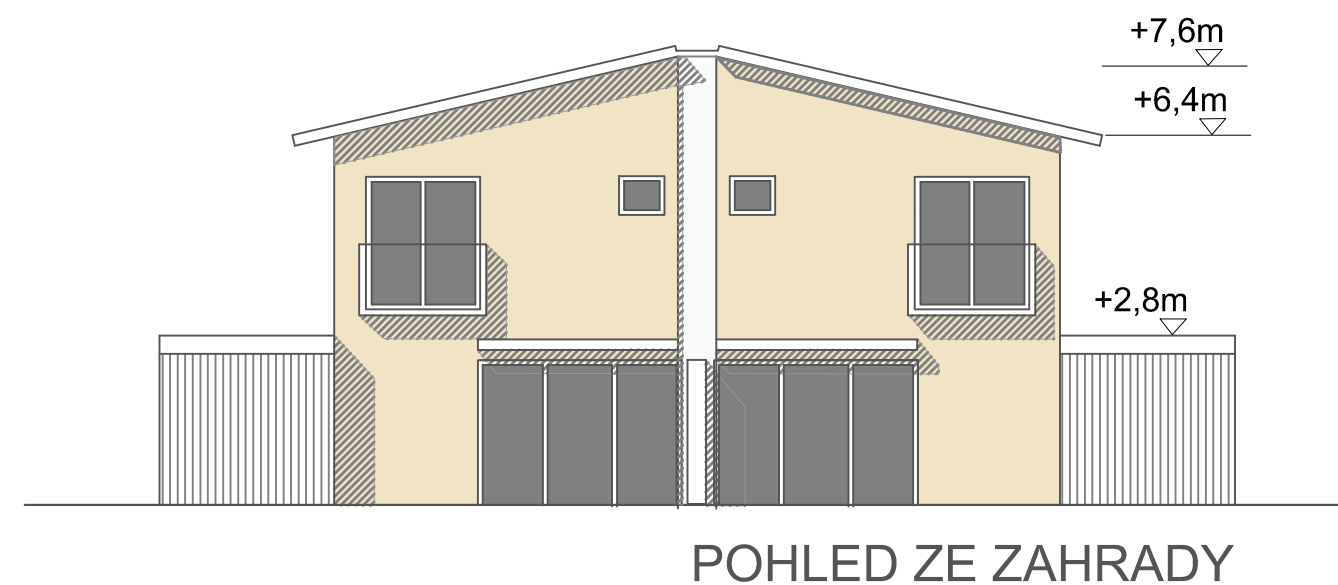
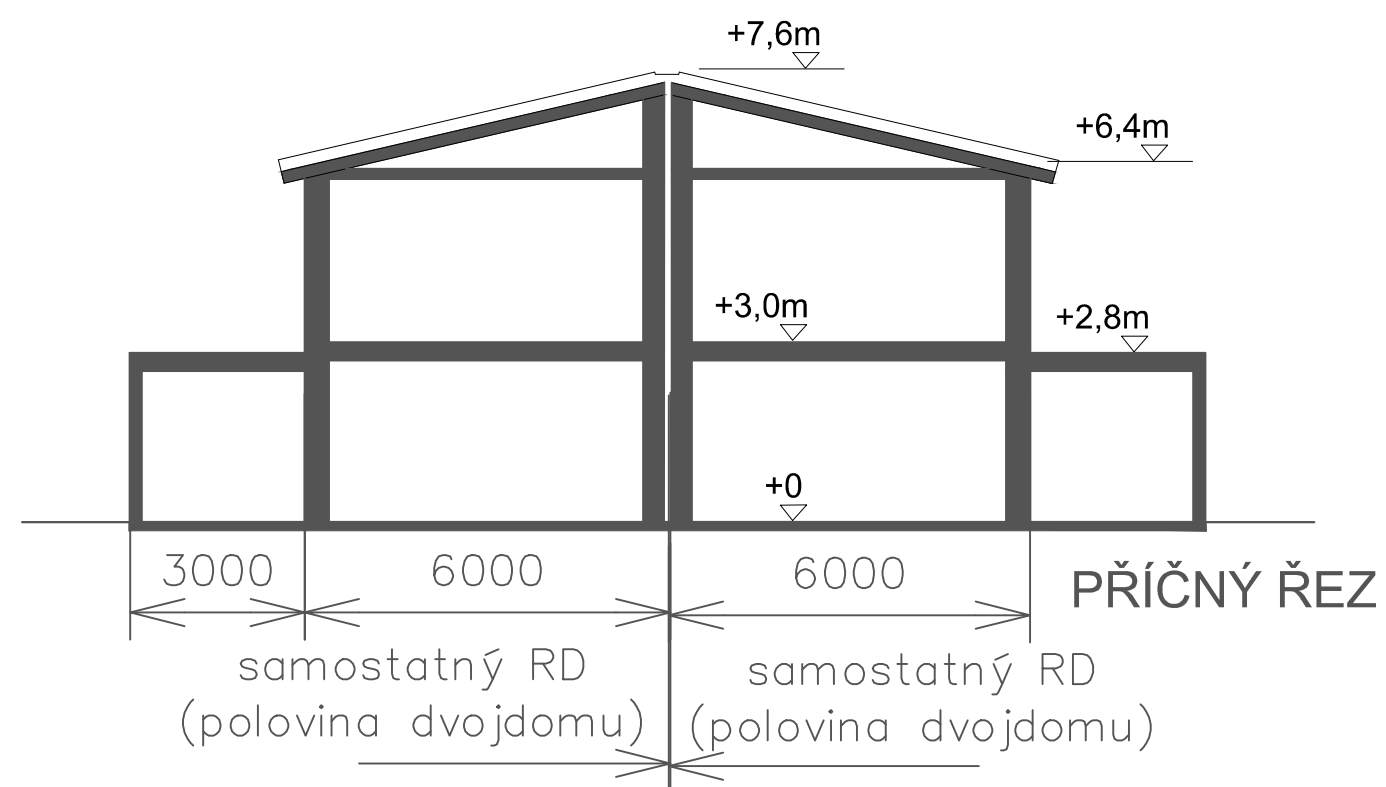


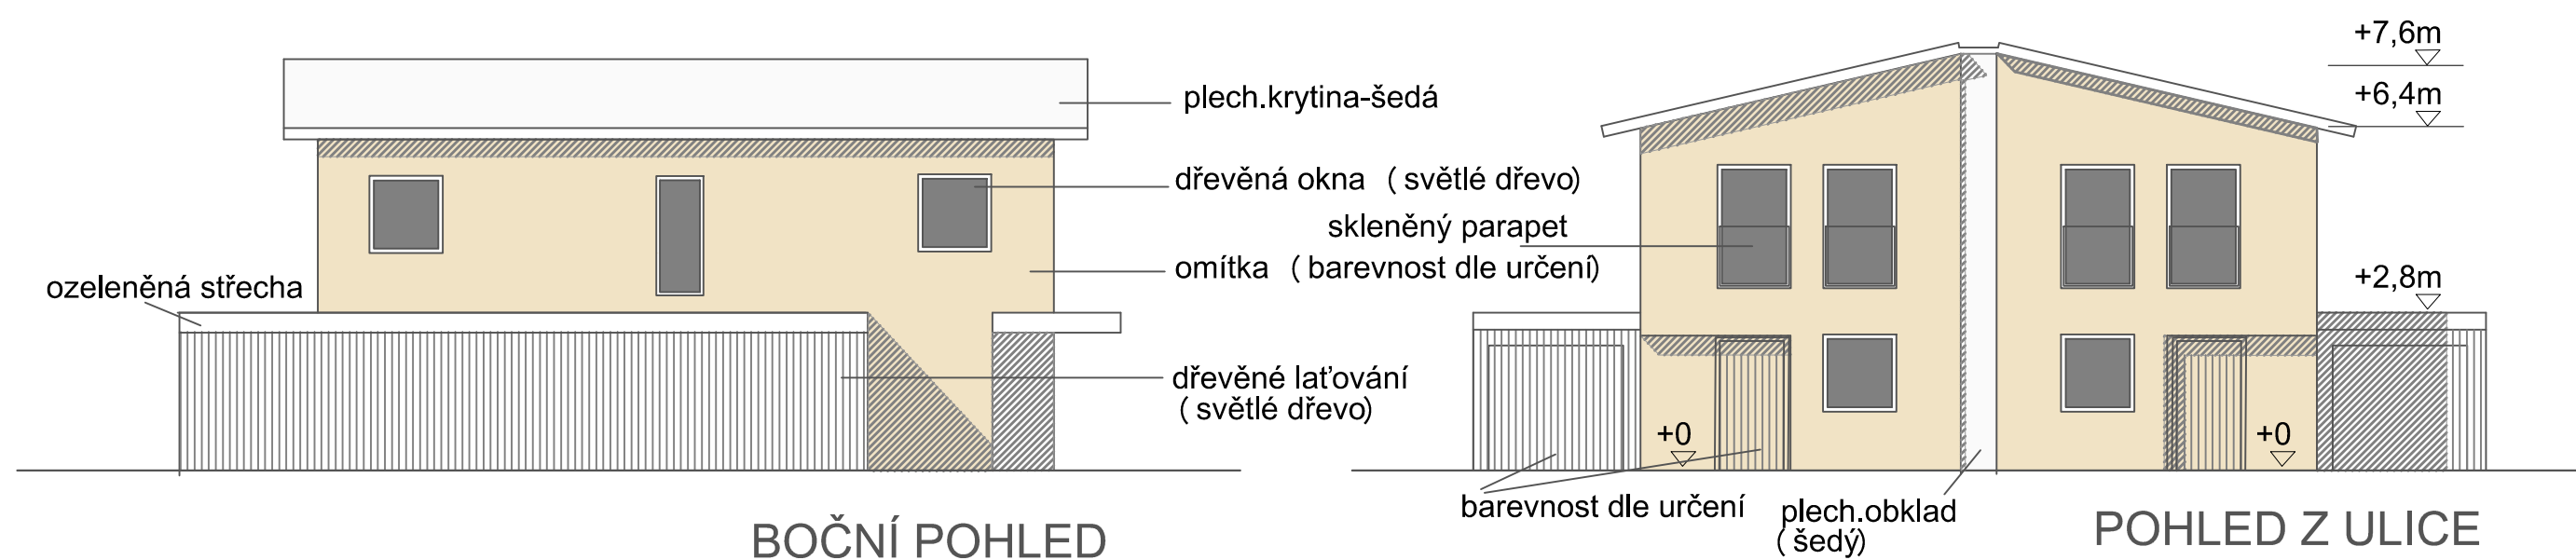

12/2020
akt.08/21

pohledy, řez

1:125

Rodinné domy "U Zvědavé uličky" - DÚR