

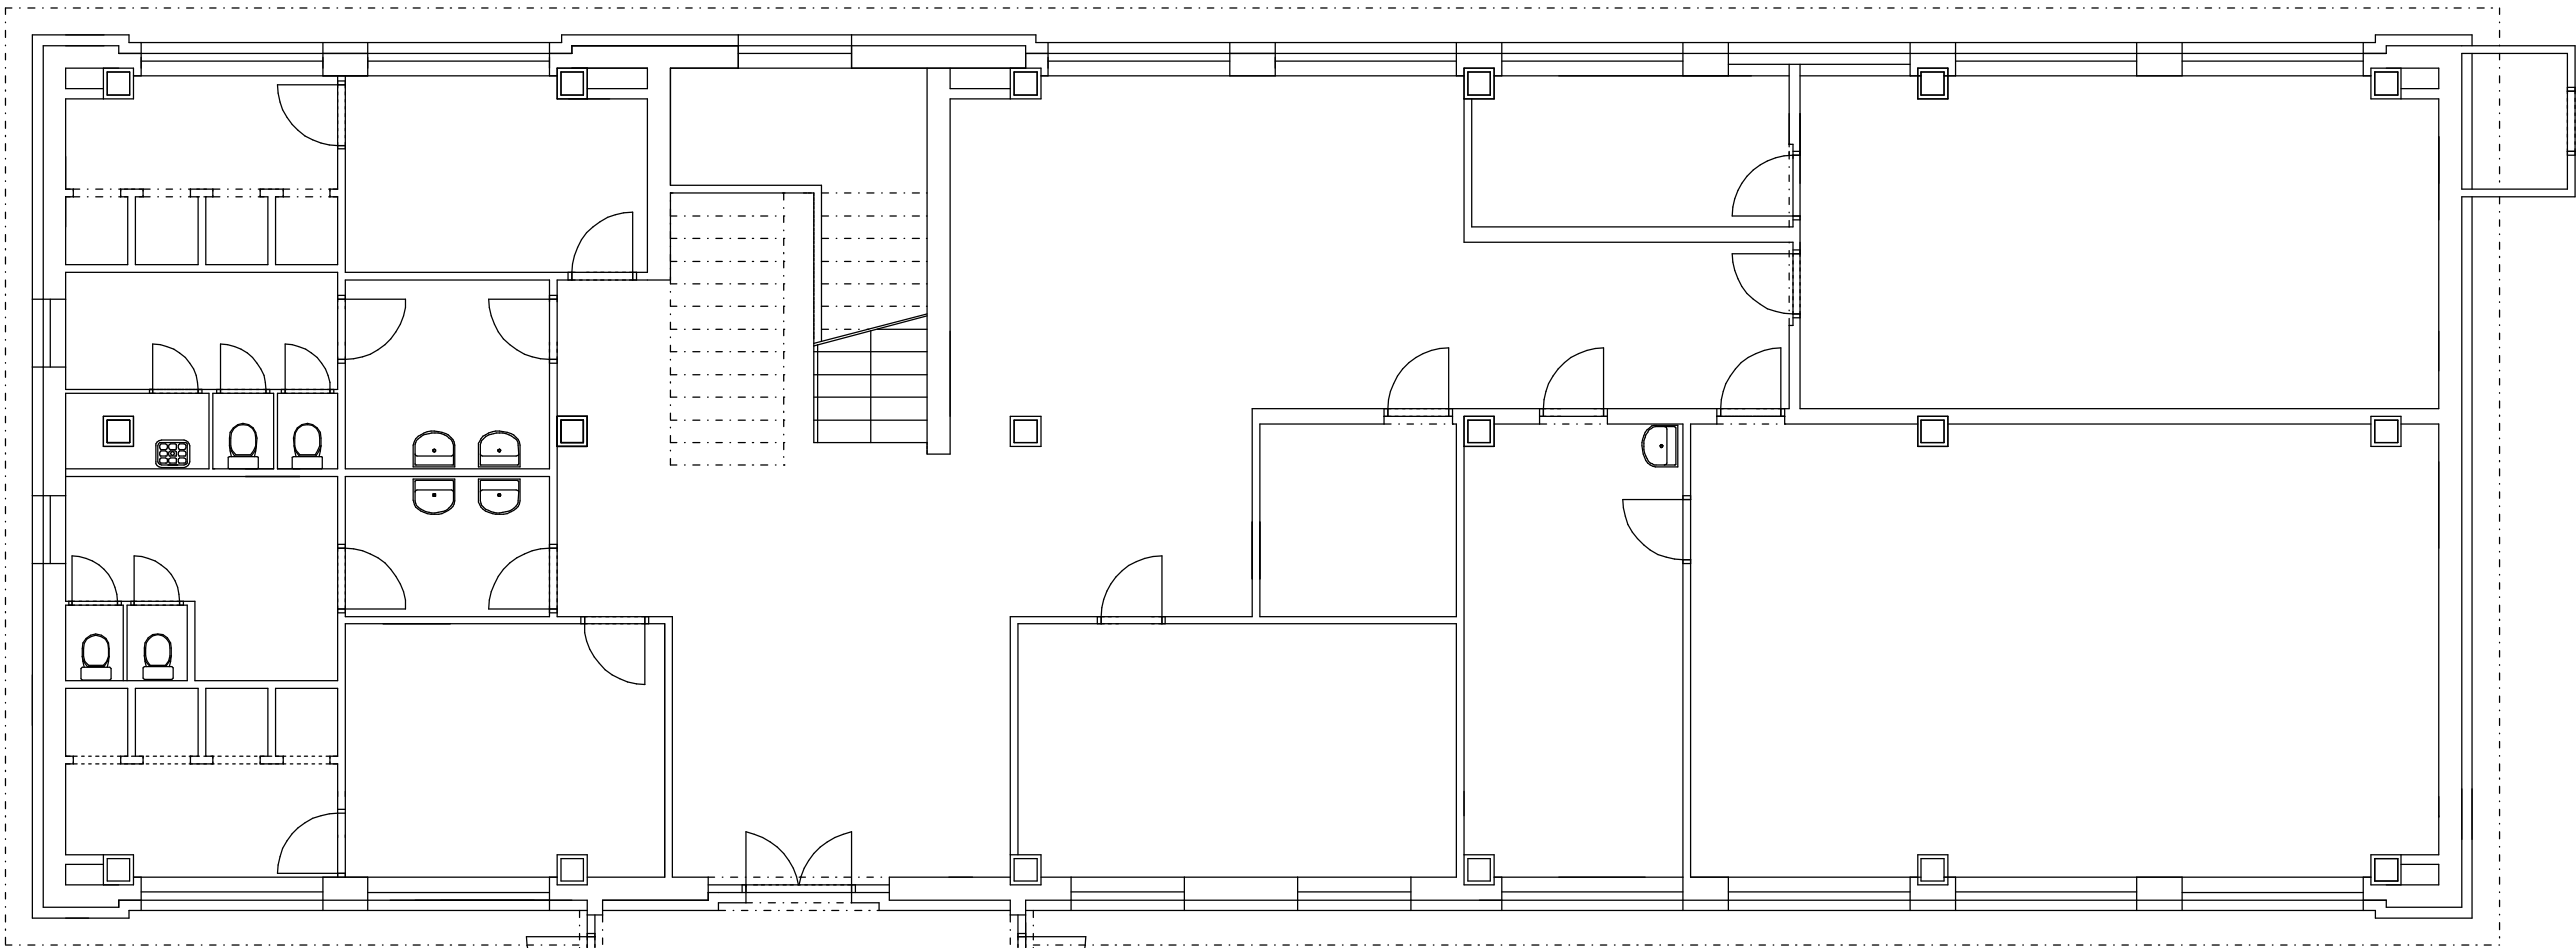


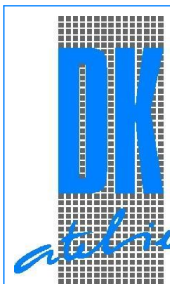


- KOMUNIKAČNÍ PROSTORY ZŠ A VOŠ
- PROSTORY ŠATEN ZŠ A VOŠ
- KOMUNIKAČNÍ PROSTORY ZŠS
- ŠKOLNÍ DRUŽINA
- UČEBNA PC
- PROSTORY SKLADŮ A DALŠÍCH PROSTOR ZŠ
- PROSTORY UČEBEN ZŠS
- PROSTORY SBOROVNY ZŠS
- PROSTORY SKLADŮ A DALŠÍCH PROSTOR ZŠS
- PROSTORY HYGIENICKÉHO PŘÍSLUŠENSTVÍ PRO ŽÁKY ZŠS PROSTORY
- HYGIENICKÉHO PŘÍSLUŠENSTVÍ PRO STUDENTY ZŠS PROSTORY
- HYGIENICKÉHO PŘÍSLUŠENSTVÍ PRO UČITELE ZŠS A ZŠS
- OSTATNÍ NEREŠENÉ PROSTORY

101	CHODBA	22,1 M2	107	UČEBNA ZŠS	51,2 M2
102	ŠKOLNÍ DRUŽINA	40,0 M2	108	UČEBNA ZŠS	59,6 M2
103	UČEBNA PC	29,7 M2	109	SBOROVNA ZŠS	27,4 M2
104	ŠATNY ZŠ	21,2 M2	110	CHODBA	23,1 M2
105	ŠATNY VOŠ	1,1 M2	118	HALA-CHODBA	54,4 M2
106	VSTUP ZŠ A VOŠ	5,7 M2	119	VSTUP ZŠS	4,4 M2
111	HALA-SCHODIŠTĚ	57,6 M2	140	RELAXAČNÍ MÍSTNOST	18,7 M2
150	SKLAD ZŠ	6,6 M2	141	VÝDEJNA	22,2 M2
151	WC-CHLAPCI	4,0 M2	142	KUCHYŇKA	9,4 M2
152	WC-DÍVKY	3,9 M2	143	SKLAD	3,7 M2
153	WC-UČITELÉ	2,8 M2	144	WC-CHLAPCI	4,0 M2
154	KABINET ZŠ	12,9 M2	145	WC-UČITELÉ	2,8 M2
			146	WC-UČITELÉ	2,8 M2
			147	WC-DÍVKY	4,0 M2
			148	HYGIENICKÁ KABINA	3,7 M2
			149	ÚKLIDOVÁ KOMORA	2,1 M2
			150	KABINET - SKLAD	38,0 M2

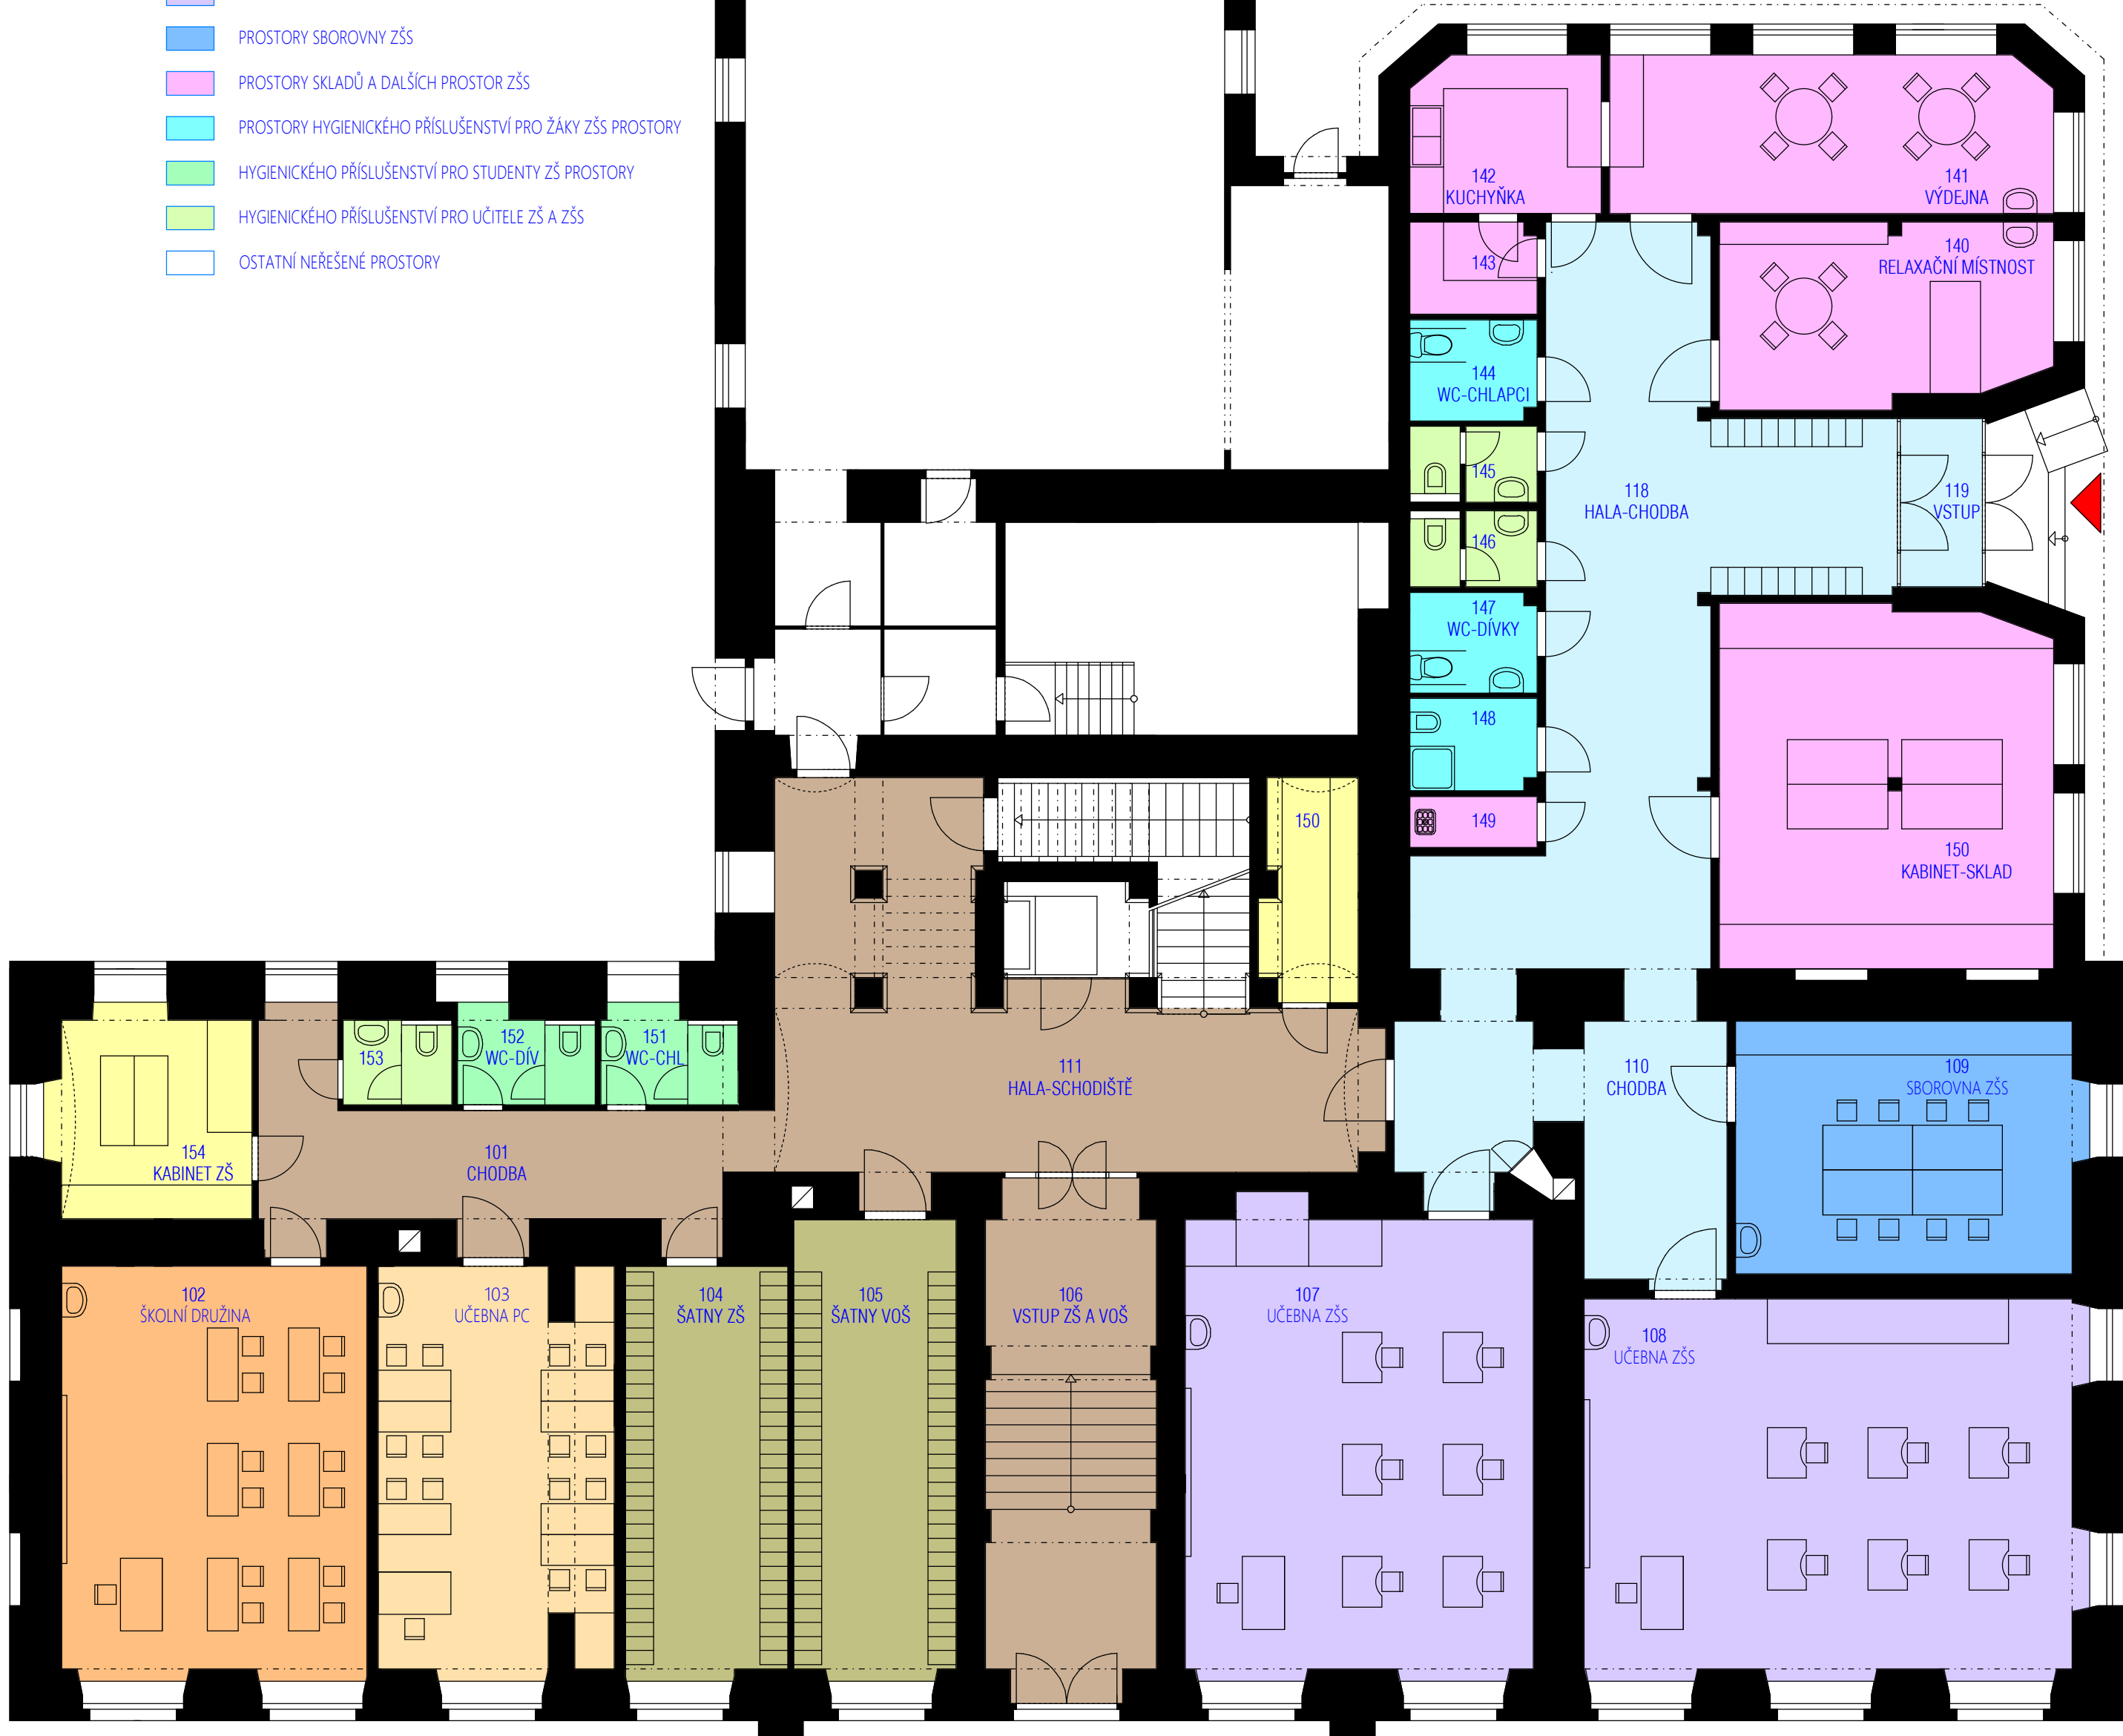


ZŠ, ZŠS A VOŠ V BUDOVĚ Č.P. 259 V JILEMNICI

MÍSTO STAVBY:	KOSTELNÍ 259, JILEMNICE, P.Č. 50	DATUM :	06/2023
ZPRACOVATEL:	ING. ARCH. LIBOR KRÁL, ING. JIŘÍ DRAHOTA	STUPEŇ PD :	STUDIE
PŮDORYS 1.NP - ZMĚNA	1:100	VÝKRES Č. :	1.1

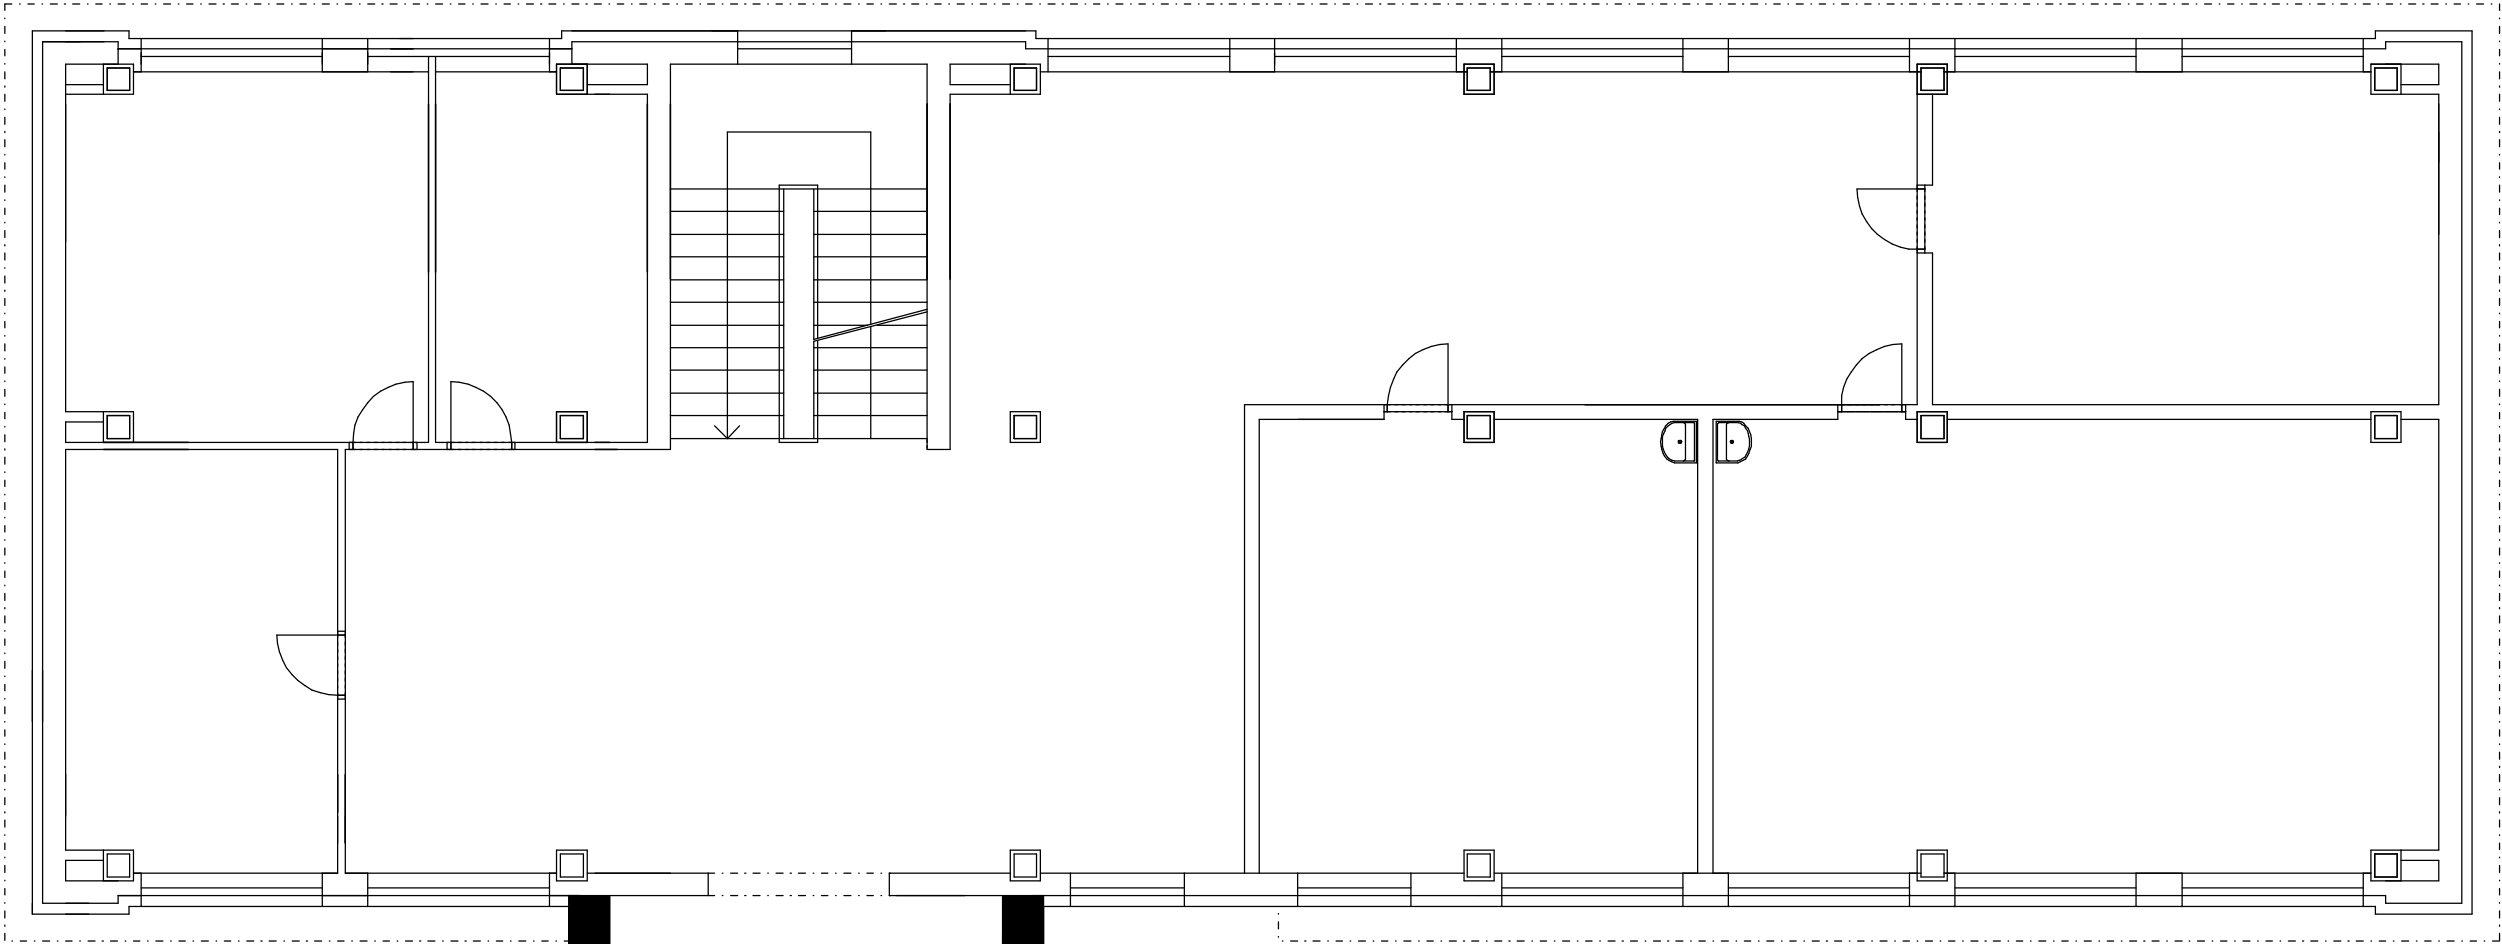


- KOMUNIKAČNÍ PROSTORY ZŠ A VOŠ
- PROSTORY UČEBEN ZŠ
- PROSTORY ODBORNÝCH UČEBEN ZŠ A ŘEDITELNA
- PROSTORY SBOROVNY ZŠ A KUCHYNĚ
- PROSTORY HYGIENICKÉHO PŘÍSLUŠENSTVÍ PRO STUDENTY
- PROSTORY HYGIENICKÉHO PŘÍSLUŠENSTVÍ PRO UČITELE
- OSTATNÍ NĚŘEŠENÉ PROSTORY

201	CHODBA	19,5 M2	212	ŘEDITELNA ZŠ	14,2 M2
202	WC-UČITELÉ	3,7 M2	214	UČEBNA ZŠ	27,6 M2
203	WC-UČITELÉ	3,7 M2	216	CHODBA	18,3 M2
204	HYGIENICKÁ KABINA	2,6 M2	217	SCHODIŠTĚ	77,6 M2
205	KUCHYNĚ	13,3 M2	218	PŘEDSÍŇ WC	4,4 M2
206	UČEBNA ZŠ	43,7 M2	219	WC-UČITELÉ	1,3 M2
206	SBOROVNA ZŠ	26,7 M2	220	WC-CHLAPCI	11,4 M2
209	UČEBNA ZŠ	45,7 M2	221	ÚKLIDOVÁ KOMORA	1,9 M2
210	PC UČEBNA ZŠ	49,1 M2	222	WC-DÍVKY	14,0 M2
211	DÍLNA-UČEBNA ZŠ	29,5 M2	223	CHODBA	7,0 M2

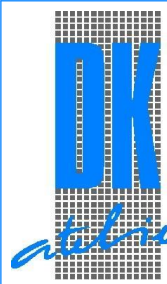

ZŠ, ZŠS A VOŠ V BUDOVĚ Č.P. 259 V JILEMNICI

MÍSTO STAVBY:	KOSTELNÍ 259, JILEMNICE, P.Č. 50	DATUM :	06/2023
ZPRACOVATEL:	ING. ARCH. LIBOR KRÁL, ING. JIŘÍ DRAHOTA	STUPEŇ PD :	STUDIE
PŮDORYS 2.NP - ZMĚNA	1:100	VÝKRES Č. :	1.2

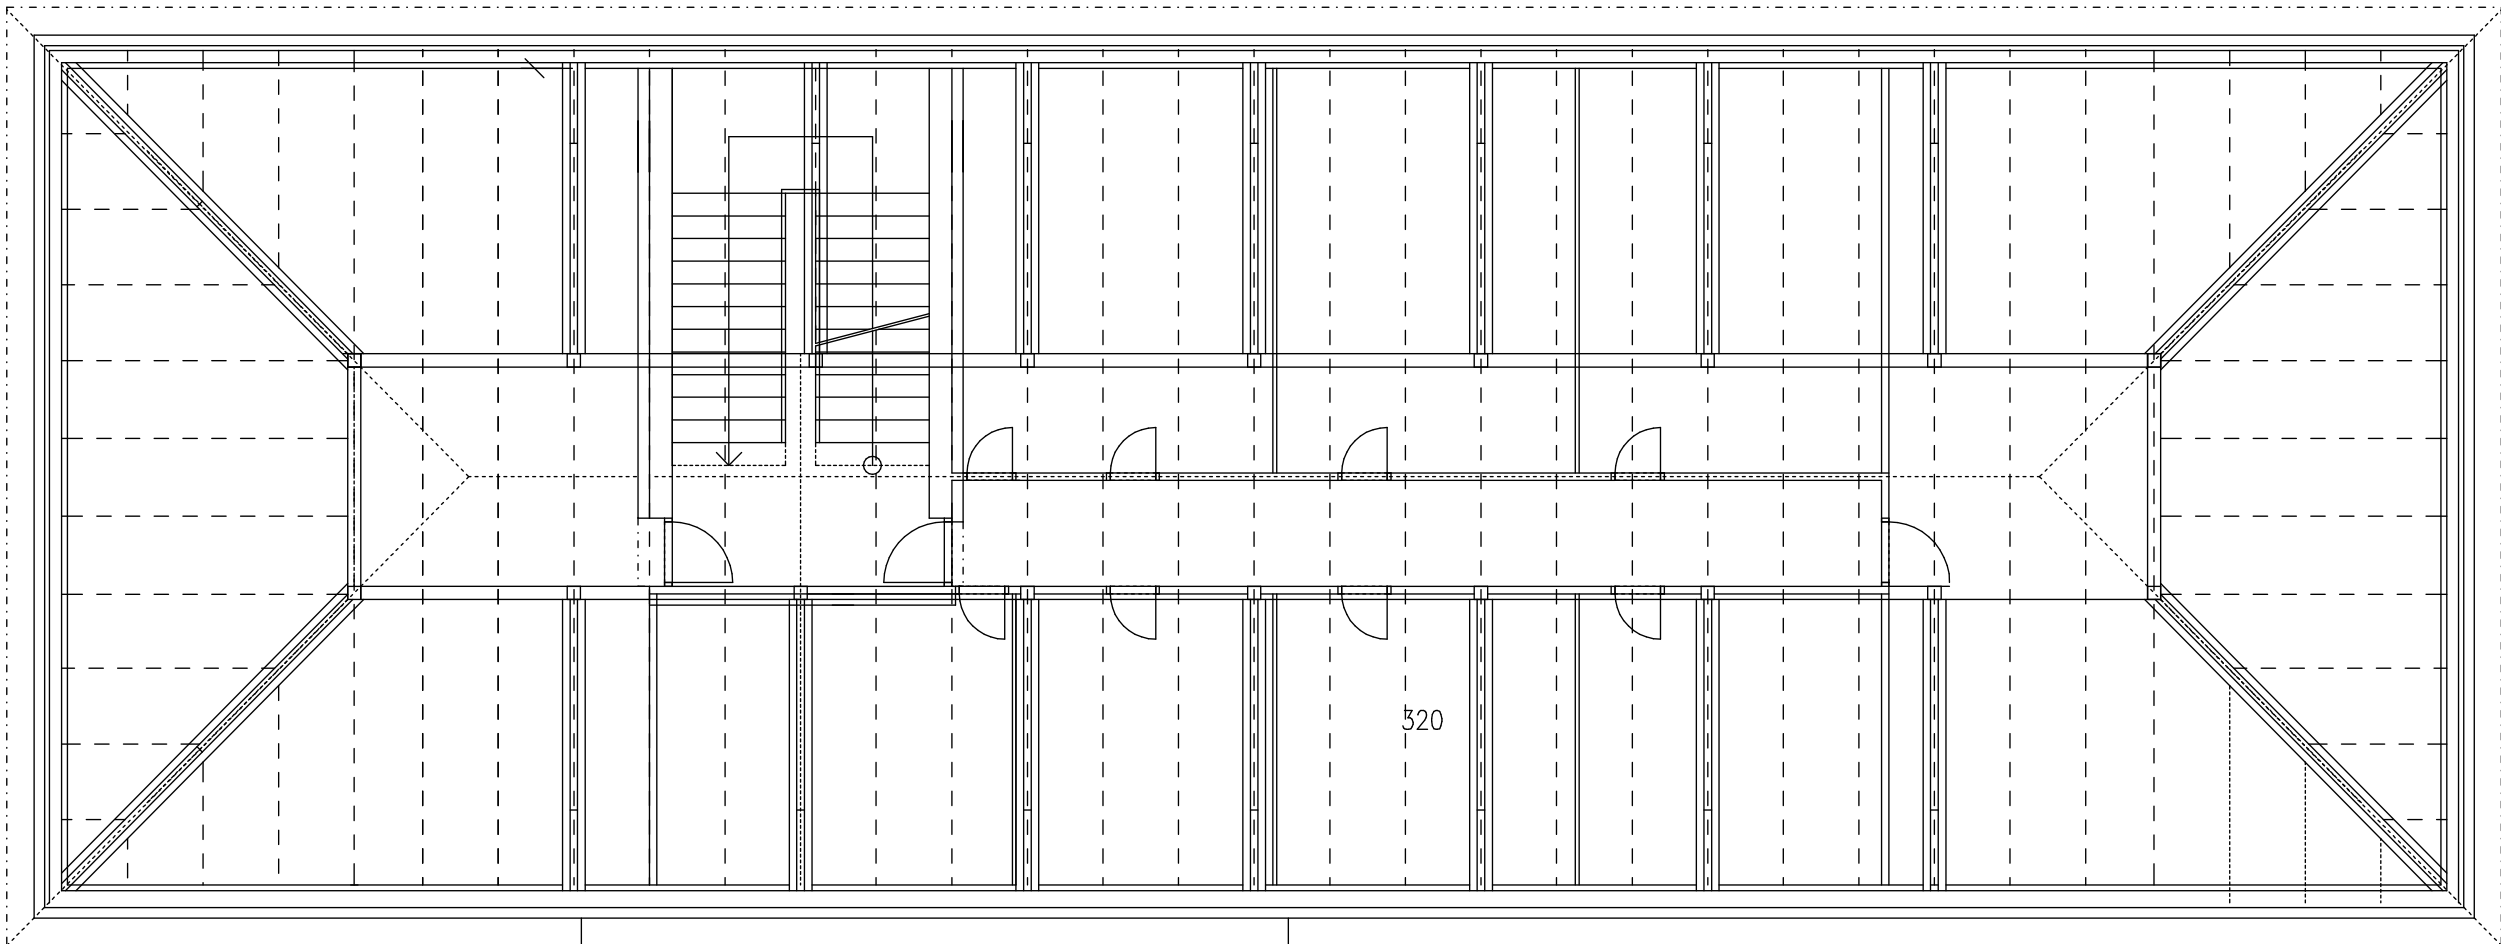

- KOMUNIKAČNÍ PROSTORY VOŠ
- PROSTORY UČEBEN VOŠ
- PROSTORY SBOROVNY A KABINETŮ VOŠ
- PROSTORY SKLADŮ A DALŠÍCH PROSTOR VOŠ
- PROSTORY HYGIENICKÉHO PŘÍSLUŠENSTVÍ PRO STUDENTY
- PROSTORY HYGIENICKÉHO PŘÍSLUŠENSTVÍ PRO UČITELE
- OSTATNÍ NEŘEŠENÉ PROSTORY

301	ODBORNÁ UČEBNA	66,5 M2	309	CHODBA	24,4 M2
302	ODBORNÁ UČEBNA	56,5 M2	310	SKLAD	24,4 M2
303	KABINET	21,1 M2	311	PŘEDSÍŇ WC-CHLAPCI	6,4 M2
304	UČEBNA	59,1 M2	312	ÚKLIDOVÁ KOMORA	0,9 M2
305	UČEBNA	62,9 M2	313	WC-CHLAPCI	8,4 M2
306	KANCELÁŘ VOŠ	30,7 M2	314	WC-DÍVKY	14,0 M2
307	CHODBA	12,7 M2	315	HYGIENICKÁ KABINA	2,6 M2
308	HALA-SCHODIŠTĚ	80,6 M2	316	CHODBA	4,0 M2

