


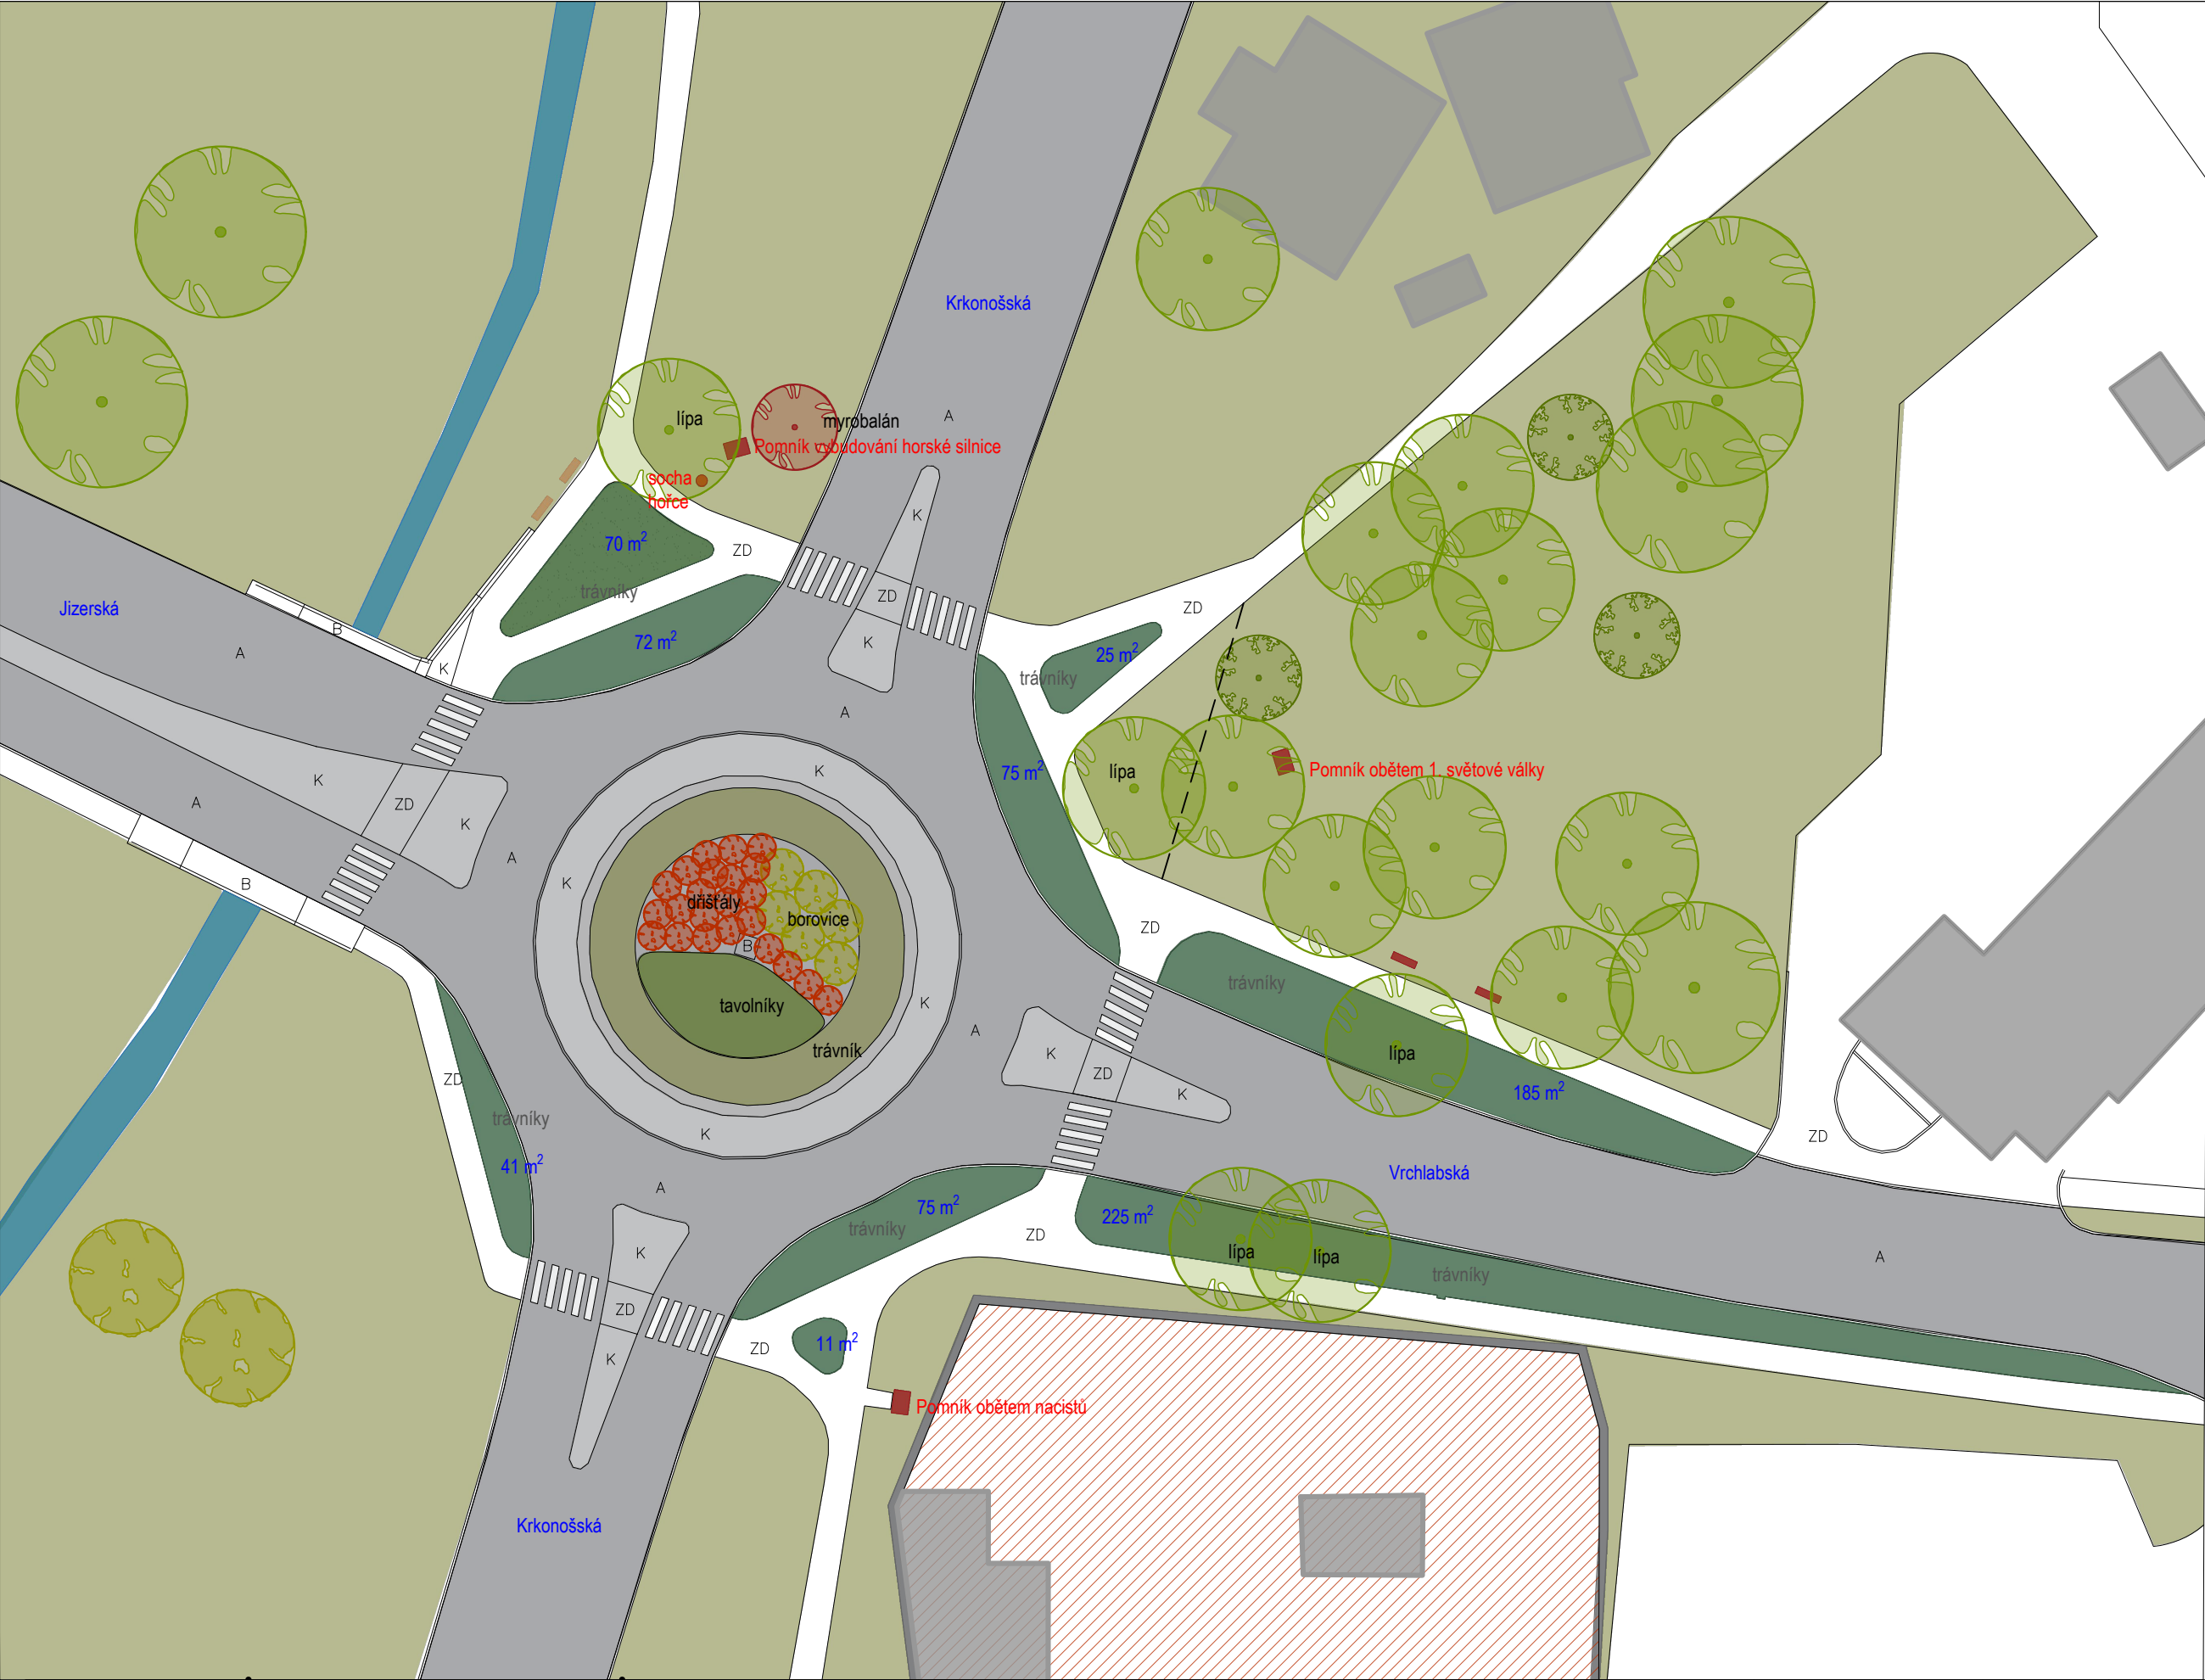

LEGENDA

- 1941/1

Hranice parcel a parcelní čísla
- Polohopis - geodet. zaměřený

BUDOVY A ZPEVNĚNÉ PLOCHY

- Stav

Budovy, stavby

Zp. povrchy - dle popisu

VEGETAČNÍ ÚPRAVY

- Stav

Strom listnatý/jehličnatý

Keř listnatý/jehličnatý

PROVOZNÍ VZTAHY


- Průjezdy, průchody, pěšiny

ZPEVNĚNÉ A VEGETAČNÍ PLOCHY

- Trávník stávající
- Zpevněné plochy dle popisu
- Trávníky navrhované

MOBILIÁŘ

- Stávající dle popisu
- Navržený dle popisu

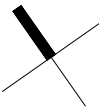

NÁZEV AKCE

**Vegetační úpravy kruhové
křižovatky Jilemnice - Hrabachové**

NÁZEV VÝKRESU

**Zahradně-architektonický výkres
varianta 3**

ZODPOVĚDNÝ PROJEKTANT, AUTORIZACE

Ing. Gabriela Mlatečková Čížková

VYPRACOVAL

Ing. Karolína Burešová

MÍSTO

ulice Krkonoská, Vrchlabská a Jizerská v Jilemnici -
Hrabachové
INVESTOR
Město Jilemnice

STUPEŇ PD

DATUM
Č. ZAKÁZKY
FORMÁT
MĚŘÍTKO

STUDIE

01/2024
2023-21
A3
1:450

Č. VÝKRESU

V.2C

PARÉ



Ateliér krajinářské
architektury

Ing. Gabriela Mlatečková Čížková
T: 605 438 797 | E: atelier@tilmun.cz
Prostřední Láňov 342, 543 41 Láňov
www.tilmun.cz