


Seznam souřadnic (S-JTSK)				
Číslo bodu	Souřadnice pro zápis do KN		Poznámka	
	Y	X	Kód kv.	
k.ú. Ondratice (711268)				
189-143	563157.59	1145387.59	8	kolík-ohrožen stav. činností
275-32	563118.06	1145391.74	8	kolík-ohrožen stav. činností
1	563153.25	1145370.34	3	kolík-ohrožen stav. činností
2	563110.64	1145372.18	3	kolík-ohrožen stav. činností
3	563118.44	1145353.27	3	kolík-ohrožen stav. činností
4	563119.15	1145349.87	3	kolík-ohrožen stav. činností
5	563149.75	1145356.57	3	kolík-ohrožen stav. činností
6	563151.70	1145333.42	3	kolík-ohrožen stav. činností
7	563123.23	1145330.09	3	kolík-ohrožen stav. činností
8	563141.37	1145320.37	3	kolík-ohrožen stav. činností
9	563136.59	1145313.31	3	kolík-ohrožen stav. činností
10	563122.81	1145316.22	3	kolík-ohrožen stav. činností
11	563122.11	1145291.48	3	kolík-ohrožen stav. činností
12	563128.58	1145291.13	3	kolík-ohrožen stav. činností
13	563141.43	1145332.21	3	kolík-ohrožen stav. činností
14	563138.67	1145354.17	3	kolík-ohrožen stav. činností
15	563133.32	1145371.18	3	kolík-ohrožen stav. činností

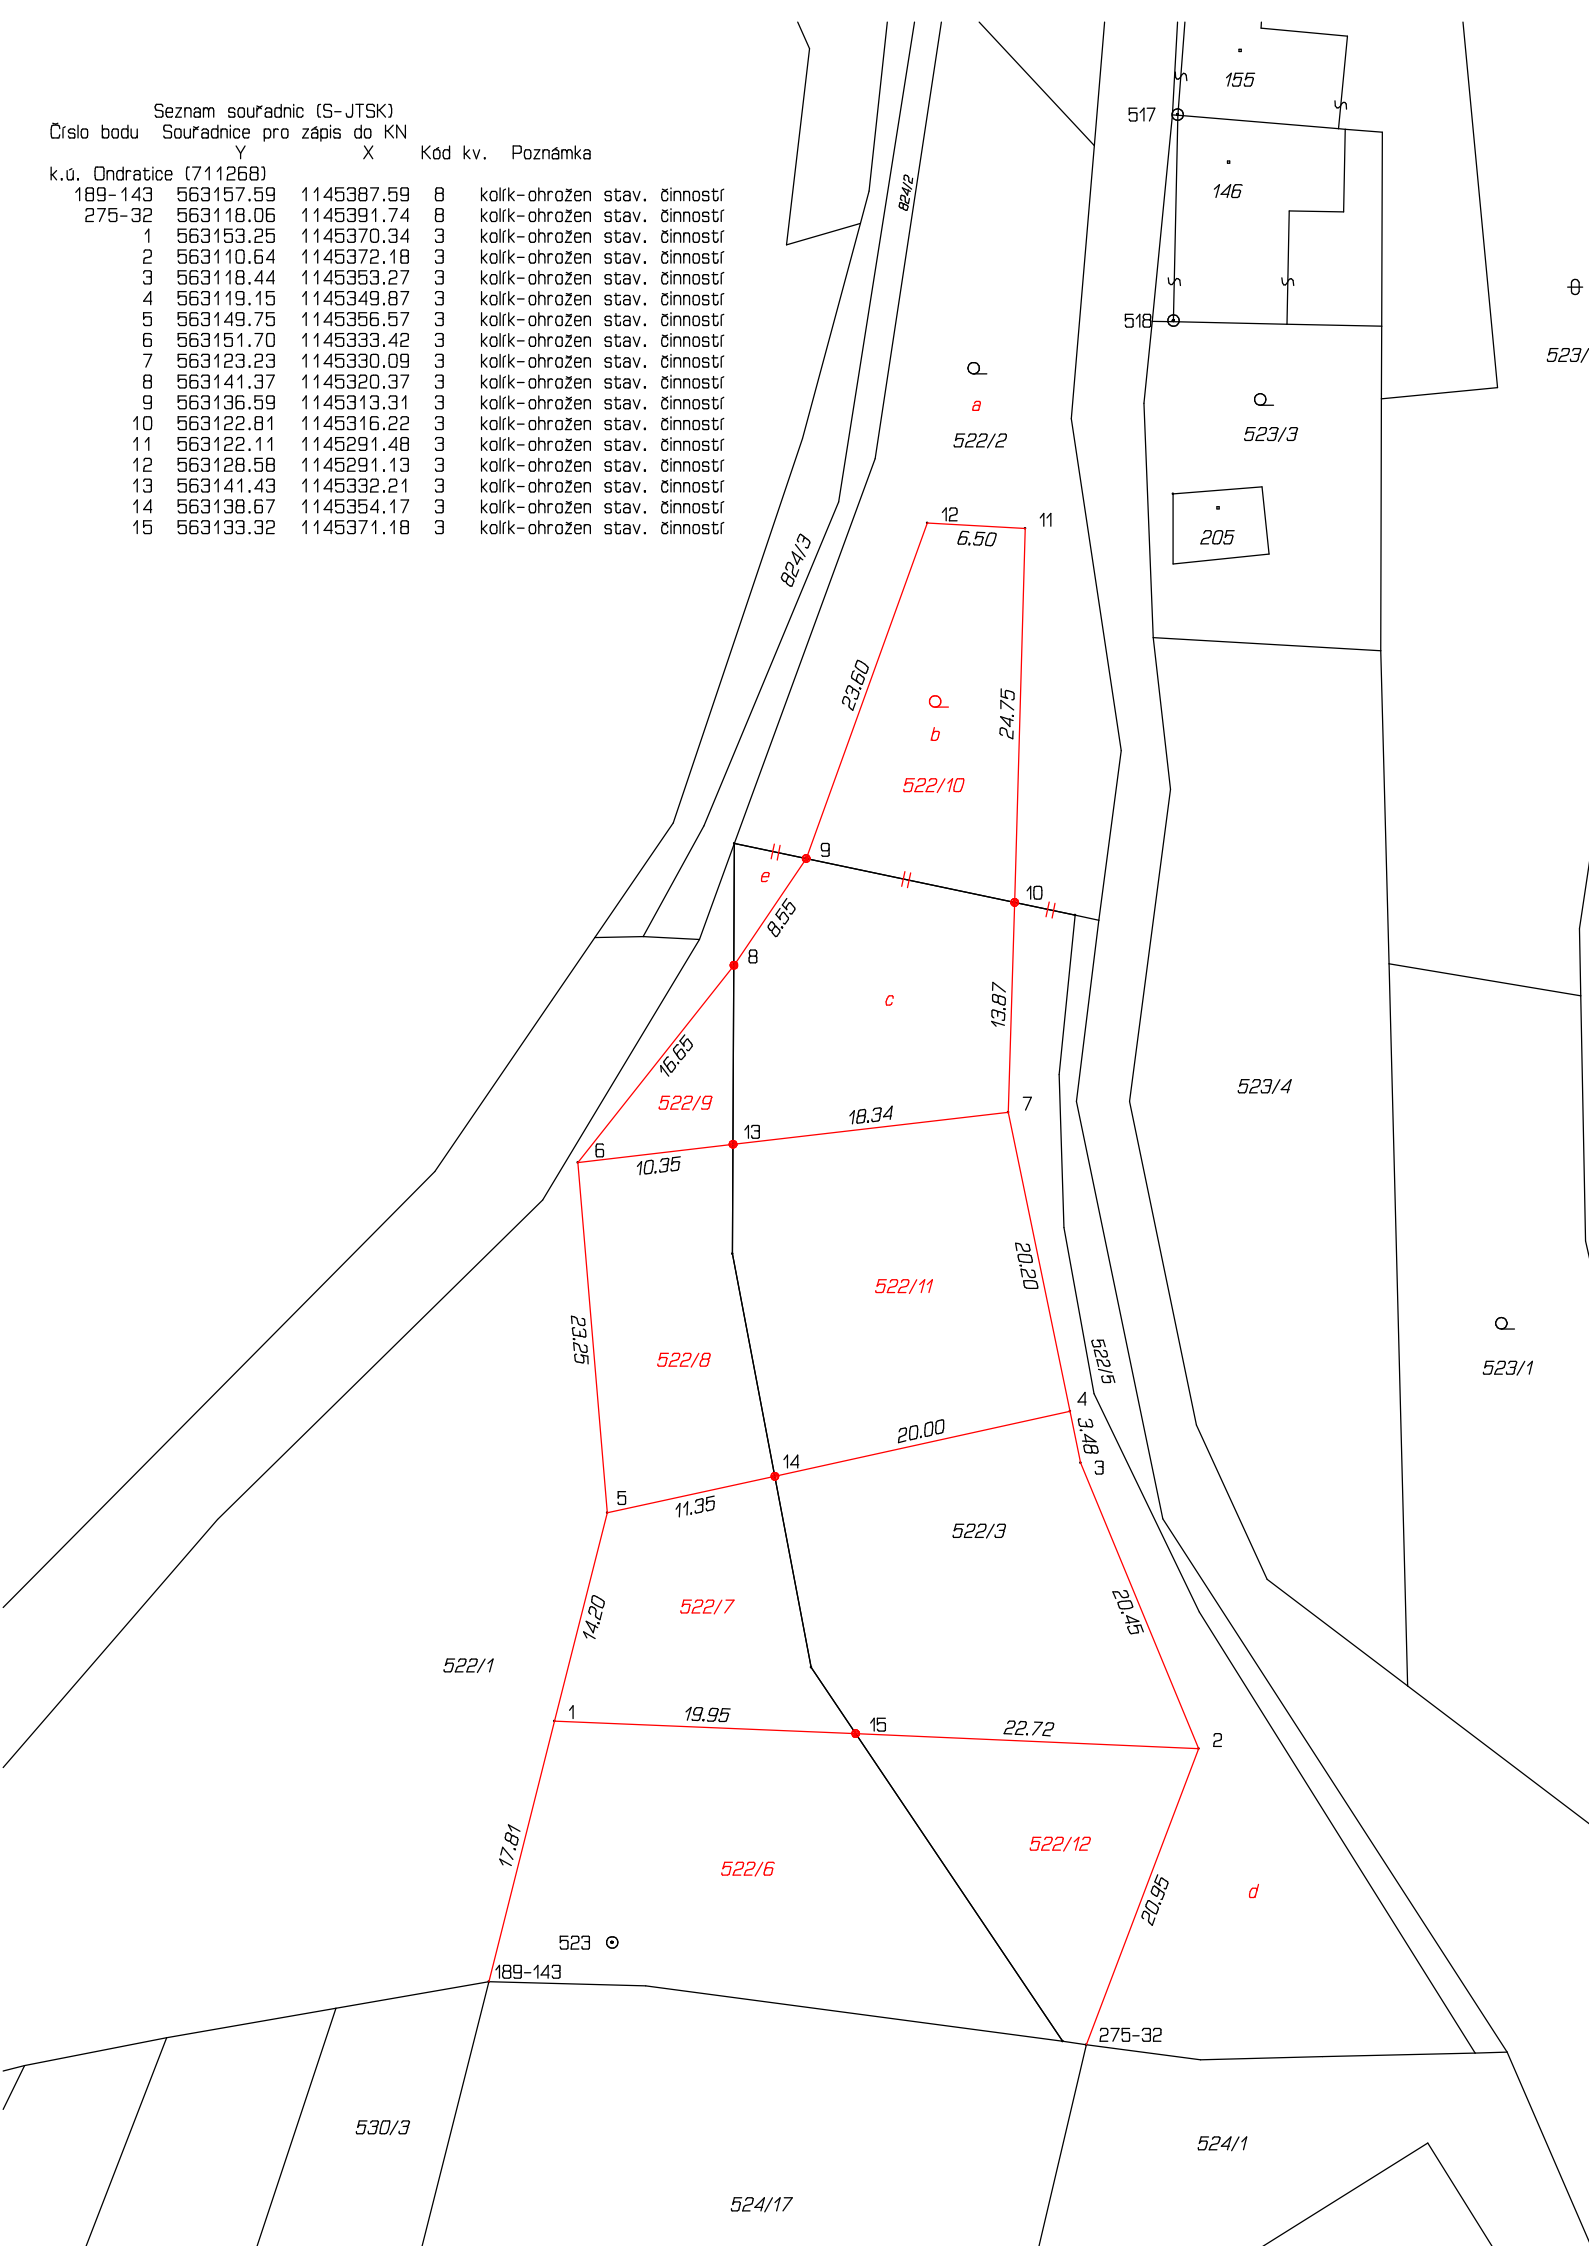

VÝKAZ DOSAVADNÍHO A NOVÉHO STAVU ÚDAJŮ KATASTRU NEMOVITOSTÍ																						
Dosavadní stav				Nový stav																		
Označení pozemku parc. číslem	Výměra parcely		Druh pozemku Způsob využití	Označení pozemku parc. číslem	Výměra parcely		Druh pozemku Způsob využití	Typ stavby Způsob využití	Zpús. určení výměr	Porovnání se stavem evidence právních vztahů												
										Díl přechází z pozemku označeného v		Číslo listu vlastnictví	Výměra dílu		Označení dílu							
	ha	m²	katastru nemovitostí		dřívější poz. evidenci	ha	m²															
522/1	25	78	ostat.pl. jiná plocha	522/1	15	59	ostat.pl. jiná plocha		0	522/1		1	15	59								
				522/6			ostat.pl. jiná plocha			0						522/1	1	5	06			
				522/7			ostat.pl. jiná plocha			0						522/1	1	2	22			
				522/8			ostat.pl. jiná plocha			0						522/1	1	2	30			
				522/9			ostat.pl. jiná plocha			2						522/1	1		61			
522/2	8	53	zahrada	522/2	11	41	zahrada		0	522/2	1	6	08	a	d+e							
				522/3			1			5						33						
										11						41						
				522/10			5			36						zahrada	2	522/2	1	2	45	b
				522/3												1		2	91	c		
										5	36											
522/3	19	38	orná půda	522/3	4	43	orná půda		0	522/3	1	4	43									
				522/11			4			25						orná půda	0	522/3	1	4	25	
				522/12			2			46						orná půda	0	522/3	1	2	46	
	53	69			53	69																

Výkaz údajů o bonitovaných půdně ekologických jednotkách (BPEJ) k parcelám nového stavu											
Parcelní číslo podle		Kód BPEJ	Výměra		BPEJ na dílu parcely	Parcelní číslo podle		Kód BPEJ	Výměra		BPEJ na dílu parcely
katastru nemovitostí	zjednodušené evidence		ha	m²		katastru nemovitostí	zjednodušené evidence		ha	m²	
522/2		31010		6 08	a						
				5 13	d+e						
				11 21							
		31000			20	d+e					
522/3		31010		4 43							
522/10		31010		2 45	b						
				2 91	c						
				5 36							
522/11		31010		4 25							
522/12		31010		2 06							
		31000			40						

GEOMETRICKÝ PLÁN pro rozdělení pozemku, změnu hranic pozemků, průběh vlastníky zpřesněné hranice pozemků	Geometrický plán ověřil úředně oprávněný zeměměřický inženýr:		Stejnopis ověřil úředně oprávněný zeměměřický inženýr:		
	Jméno, příjmení: Ing. Tomáš Sobota		Jméno, příjmení:		
	Číslo položky seznamu úředně oprávněných zeměměřických inženýrů: 2155/2002		Číslo položky seznamu úředně oprávněných zeměměřických inženýrů:		
	Dne: 10. května 2024 Číslo: 131/2024		Dne: Číslo:		
	Náležitostmi a přesností odpovídá právním předpisům.		Tento stejnopis odpovídá geometrickému plánu v elektronické podobě uloženému v dokumentaci katastrálního úřadu.		
Vyhotovitel: Geodetická kancelář SOBOTA Ing. Tomáš Sobota Prostějov, Komenského 7, 79601 IČO 70275653, tel. 582342193	Katastrální úřad souhlasí s očíslováním parcel.		Ověření stejnopisu geometrického plánu v listinné podobě.		
Číslo plánu: 310-6374/2024					
Okres: Prostějov					
Obec: Ondratice					
Kat. území: Ondratice					
Mapový list: Vyškov 5-2/41					
Dosavadním vlastníkům pozemků byla poskytnuta možnost seznámit se v terénu s průběhem navrhovaných nových hranic, které byly označeny předepsaným způsobem: viz. seznam souřadnic					