


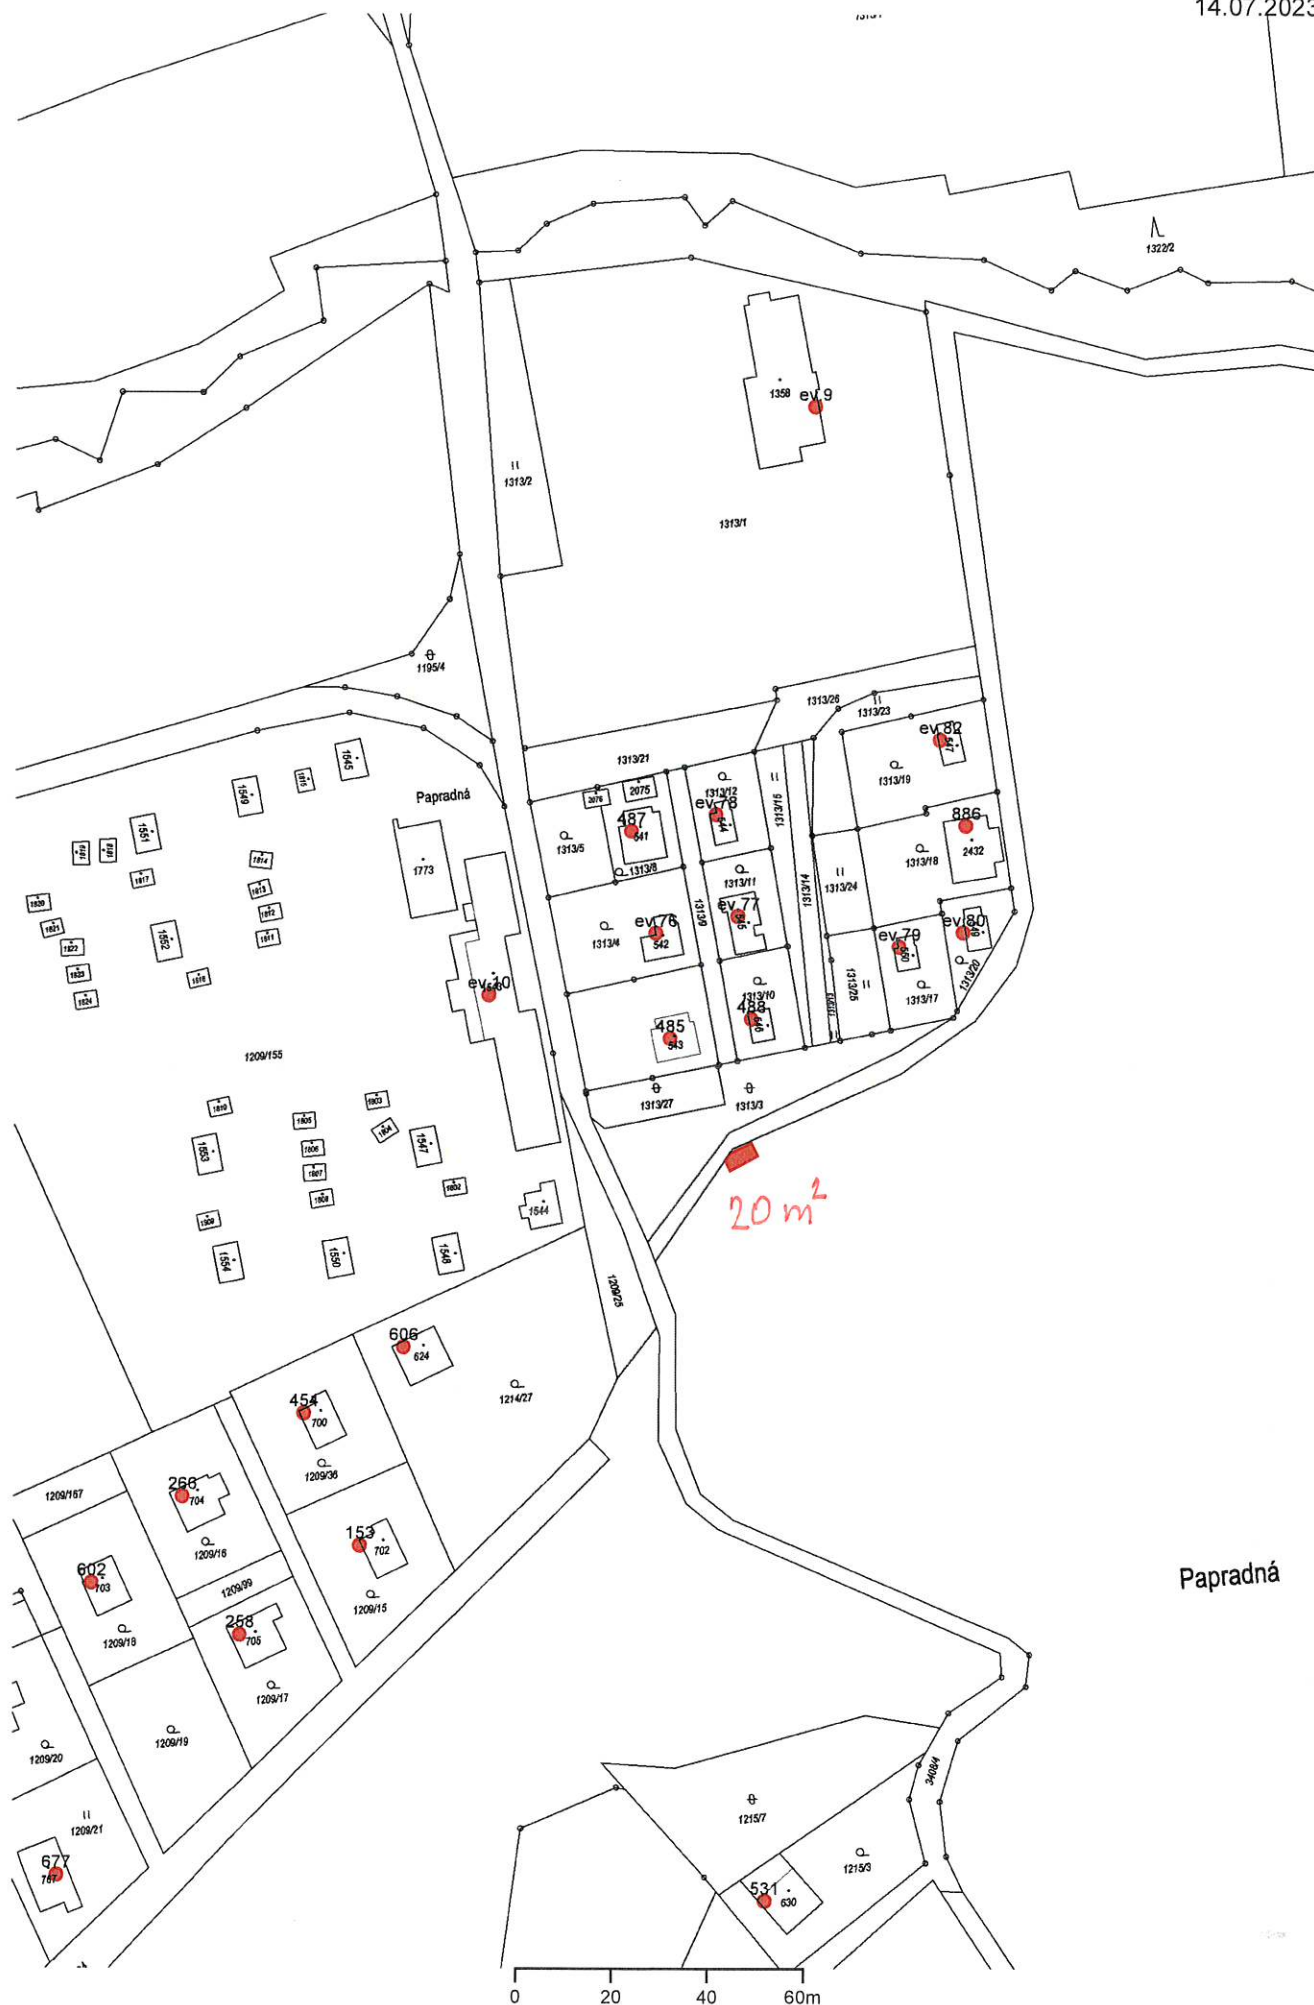

Příloha k záměru č. 2