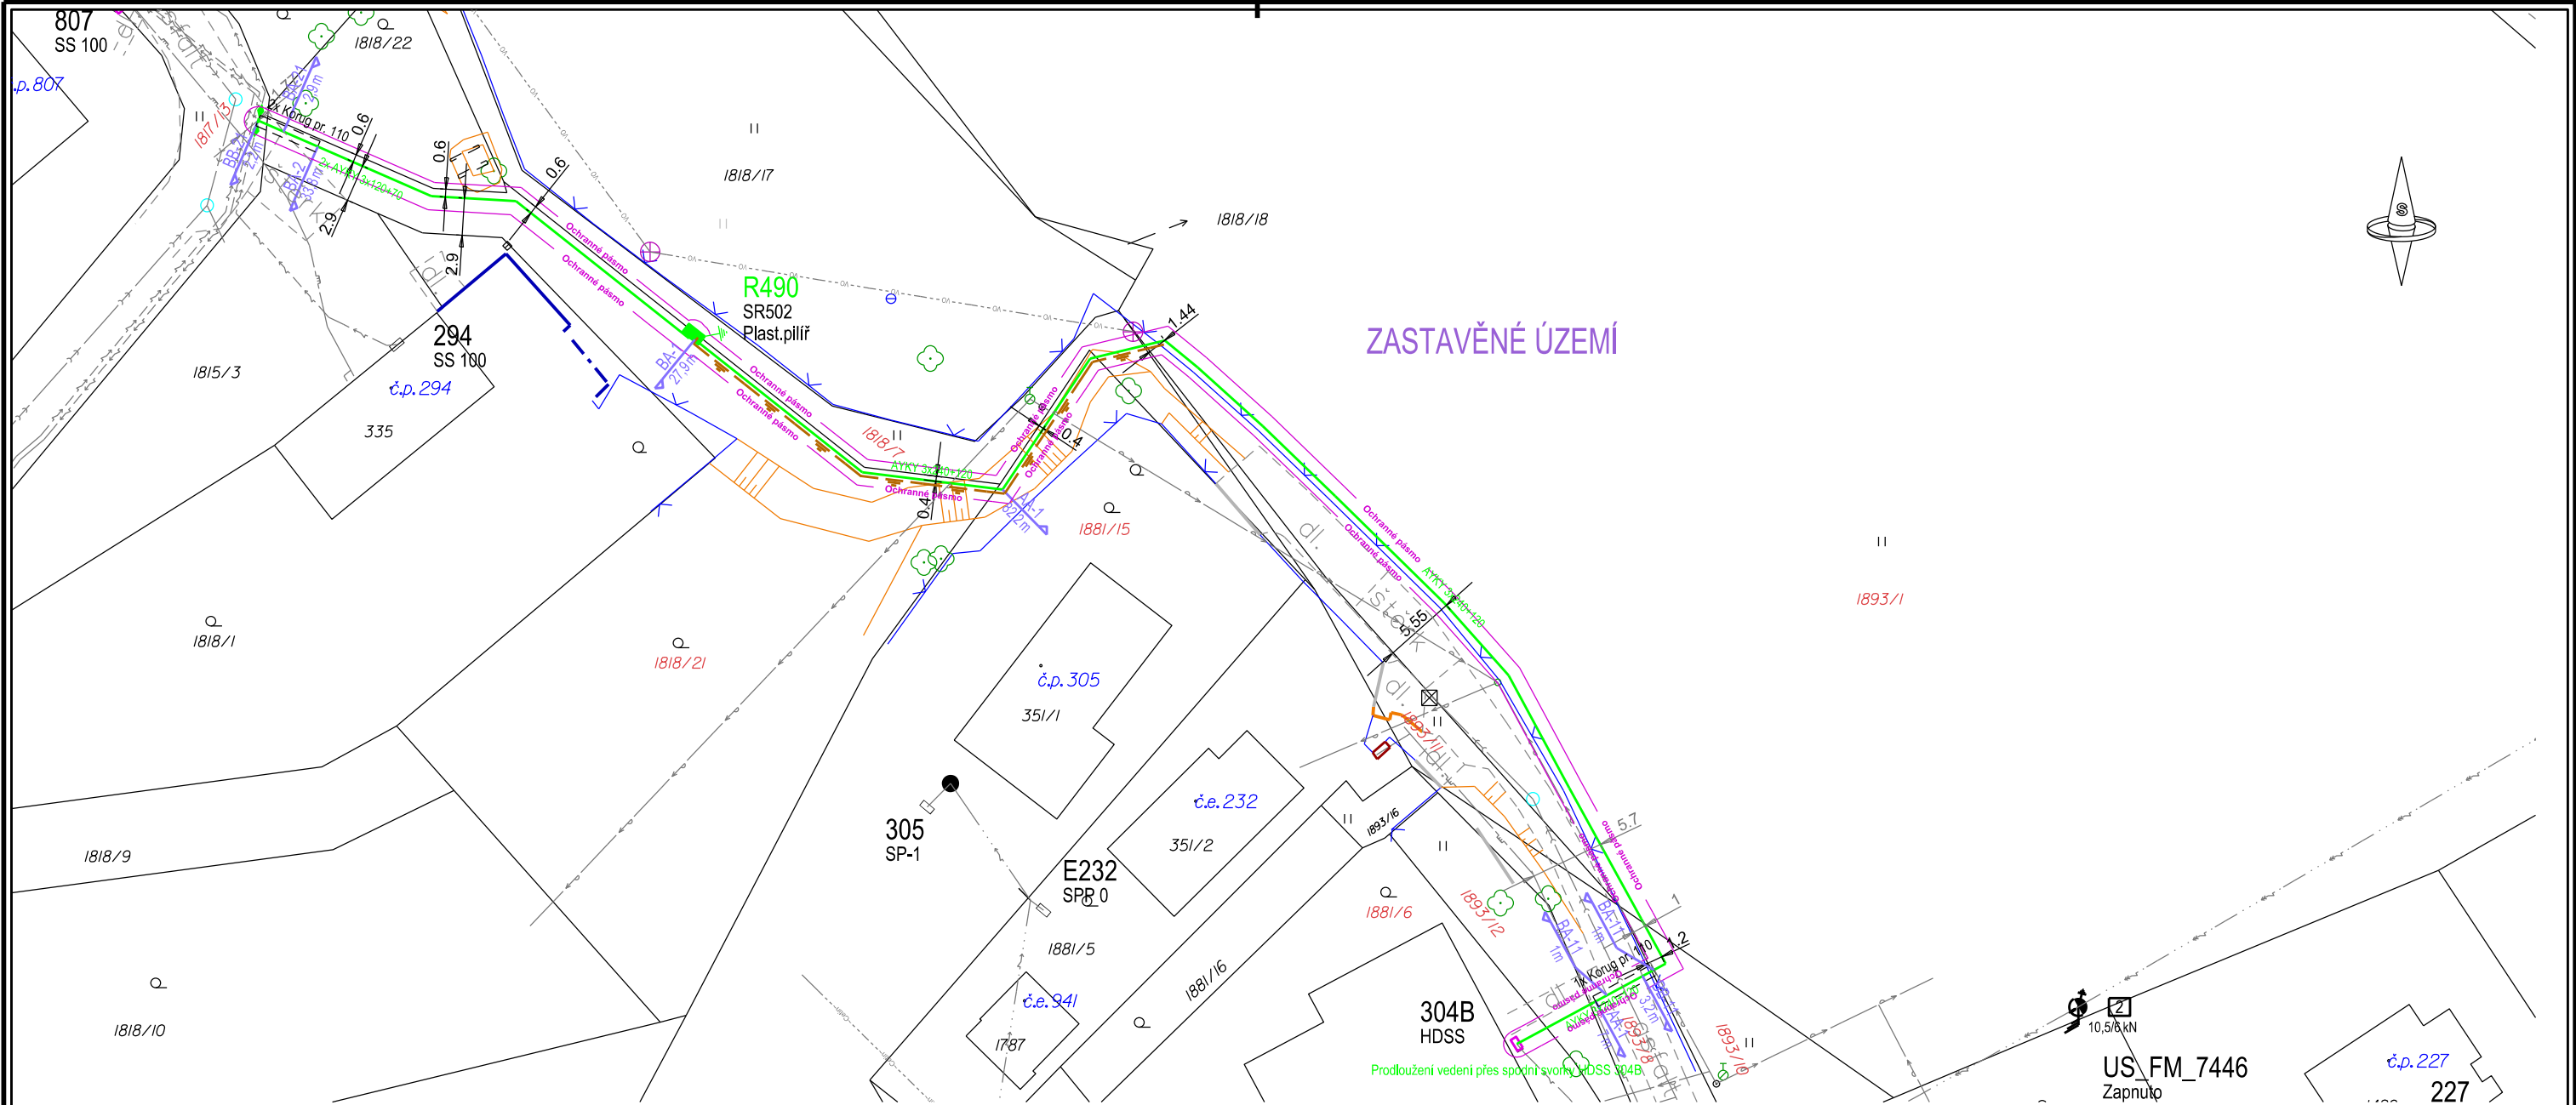


LEGENDA

- Stávající inženýrské sítě**

 - Stávající kabelové vedení NN
 - Stávající venkovní vedení NN
 - Stávající kabelové vedení VN
 - Stávající venkovní vedení VN
 - Stávající vodovodní řad - pitná voda
 - Stávající STL plynovod
 - Stávající kabelové datové vedení - Cetin
 - Stávající venkovní datové vedení - Cetin
 - Stávající vedení veřejného osvětlení
 - Stávající splašková kanalizace
- Značky použitých prvků**

ZELENÁ NOVÉ - Hladina NN

ČERNÁ STÁVAJÍCÍ

 - Kabelová spojka
 - Kabelová skříň
 - Elektroměrový rozváděč
 - Jednoduchá konzole
 - Rámová konzole
 - Pomocná tahová kotva
 - Střešní
 - Betonový sloup
 - Dvojitý betonový sloup
 - Trafo stanice
 - Úsekový odpínač
 - Svodící přepětí
 - Uzemnění
- Katastrální mapa**

Číslo popisná

Katastrální čísla

Hranice parcel

Vnitřní kresba

Značky kultur

Katastrální hranice

Kóty odstupy od pozemků

Kóty odstupy od lnž. sítí

Katastrální čísla pozemek dotčený stavbou

Katastrální čísla
- Plánovaná stavba**

 - NOVÉ KABELOVÉ VEDENÍ NN
 - NOVÉ UZEMNĚNÍ
 - NOVÉ OCHRANNÉ PÁSMO
 - Ochranná trubka PVC
 - Řezy
- Geodetické zaměření**

 - Rozhraní zpev. ploch
 - Oplocení/zeď
 - Budova zděná
 - Budova plech./buňka
 - Výškopis
 - Skřín příp.el./HUP/sděl.
 - Sloup příhrad.bet,kov.dřev.
 - Hydrant, šoupě vod.
 - Šachta, vpust' kanál.
 - Strom

Minimální vzdálenosti křížení a souběhů dle ČSN 73 6005																
druh vedení technického vybavení/VTV nebo I jeho ochranné konstrukce		síťové kabely do				Metalické kabely elektronických komunikací	Nemetalické kabely elektronických komunikací	plynovodní potrubí		vodovodní řady a přípočky	vedení tepelných sítí	montážní kanály a kabelovody	stoky a kanalizační přípočky	vedení potrubní pošty	Ochranné konstrukce sružené trasy VTV podle ČSN P 73 7505	koleje tramvajové dráhy
		1 kV	10 kV	35 kV	220 kV			do 0,005 MPa nízkotlak	do 0,4 MPa středotlak							
1	2	3	4	5	6	7	8	9	10	11	12	13	14	15		
síťové kabely do	1 kV	0,05	0,15	0,2	0,2	0,2/0,1	0,15/0,1	0,4	0,6	0,4	0,3	0,1	0,5	0,5	1	1
	10 kV	0,15	0,15	0,2	0,2	0,4/0,2	0,3/0,2	0,4	0,6	0,4	0,7	0,3	0,5	0,5	1	1
	35 kV	0,2	0,2	0,2	0,2	0,4/0,2	0,3/0,2	0,4	0,6	0,4	1	0,3	0,5	0,5	1	1
	220 kV	0,2	0,2	0,2	0,5	0,8/0,4	0,6/0,4	0,4	0,6	0,4	2	0,5	1	0,5	1	1

Napětová hladina: NN 0,4 kV / TN-C, 50 Hz

Zhotovitel:  Grid Design	Grid Design, s.r.o. Vyskočilova 1461/2a 140 00 Praha 4 (Michle) IČ: 19333650 DIČ: CZ19333650	Pobočka Frýdek-Místek Beskydská 2443 738 01 Frýdek Místek	Objednatel: ČEZ Distribuce, a. s. Teplická 874/8 405 02 Děčín IV IČ: 24729035	Datum: 07/2024
Stavba: Kunčice p_Ond., č.parc. 1818/21, NNk			Vypracoval: Roman Bordovský roman.bordovsky@griddesign.cz +420 778 721 124	Formát: A3
			Zodp.projektant: Ing. Jana Šamiková IT00 1202234	Měřitko: 1:500
Číslo stavby objednatele: IV-12-8028888			Jednání: Klára Lichnová klara.lichnova@gridplan.cz +420 724 169 822	Stupeň: DUR
Výkres: C.3 Koordinační situační výkres			Kraj: Moravskoslezský	Paré číslo:
			Katastrální území: Kunčice pod Ondřejníkem	